
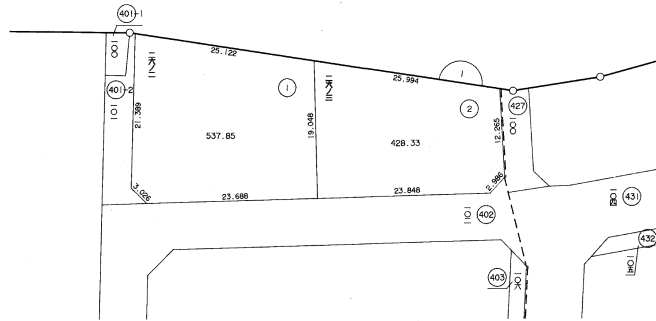



整理確定図

街区番号	1	町名	加納七丁目	縮尺	1/500	図面番号	
------	---	----	-------	----	-------	------	--

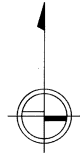

凡 例	
	街区番号
	符 号
	地 番
	地区界線
	町 界 線
	丁目界線
	借地の符号
	借地の境界線
	送電線路の範囲線 (地役権整理確定図参照)



街区番号	2	町名	加納六丁目	縮尺	1/500	図面番号	
------	---	----	-------	----	-------	------	--

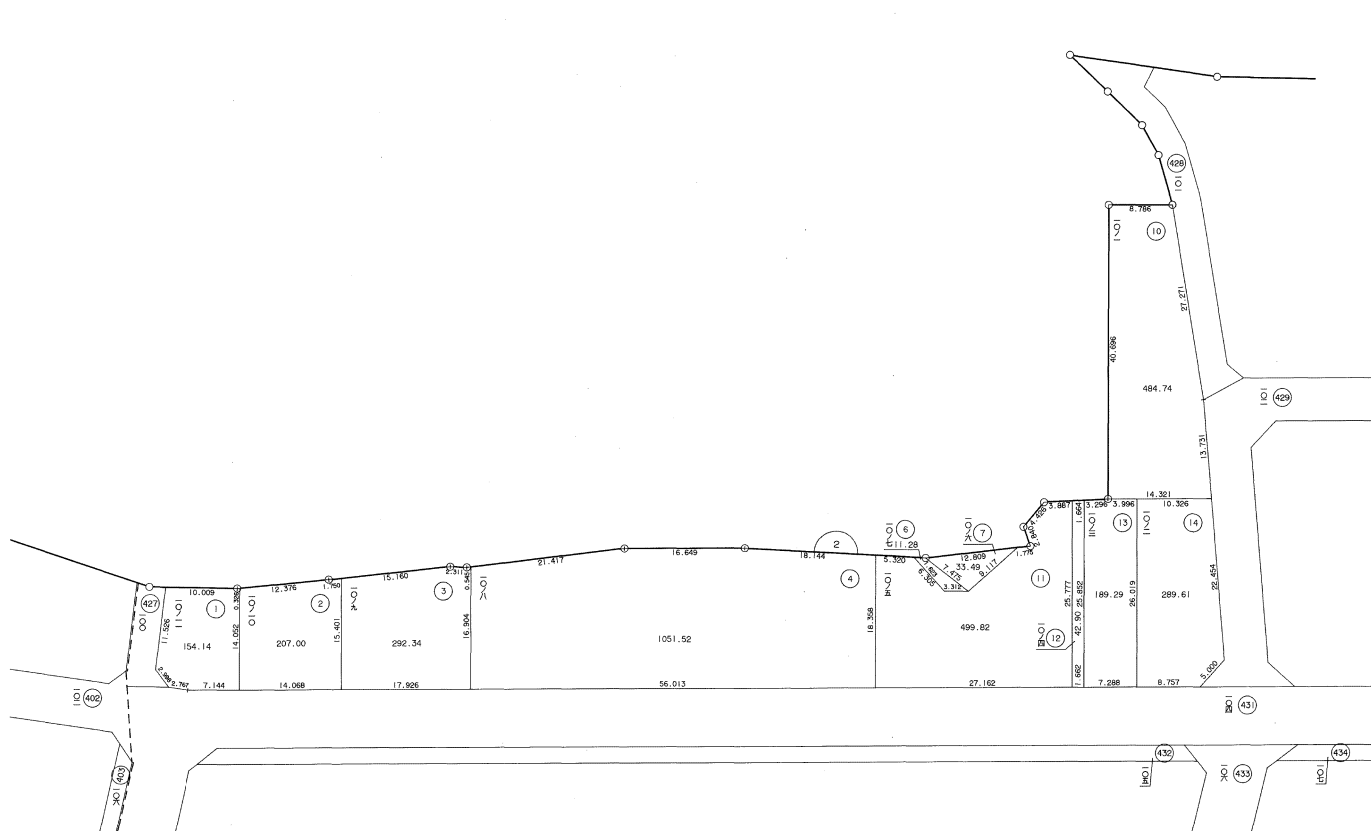

凡 例	
	街区番号
	符 号
	地 番
	地区界線
	町界線
	丁目界線
	借地の符号
	借地の境界線
	送電線路の範囲線 (地役権整理確定図参照)

整理確定図

街区号	3	町名	加納六丁目	縮尺	1/500	区画号	
-----	---	----	-------	----	-------	-----	--

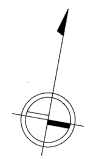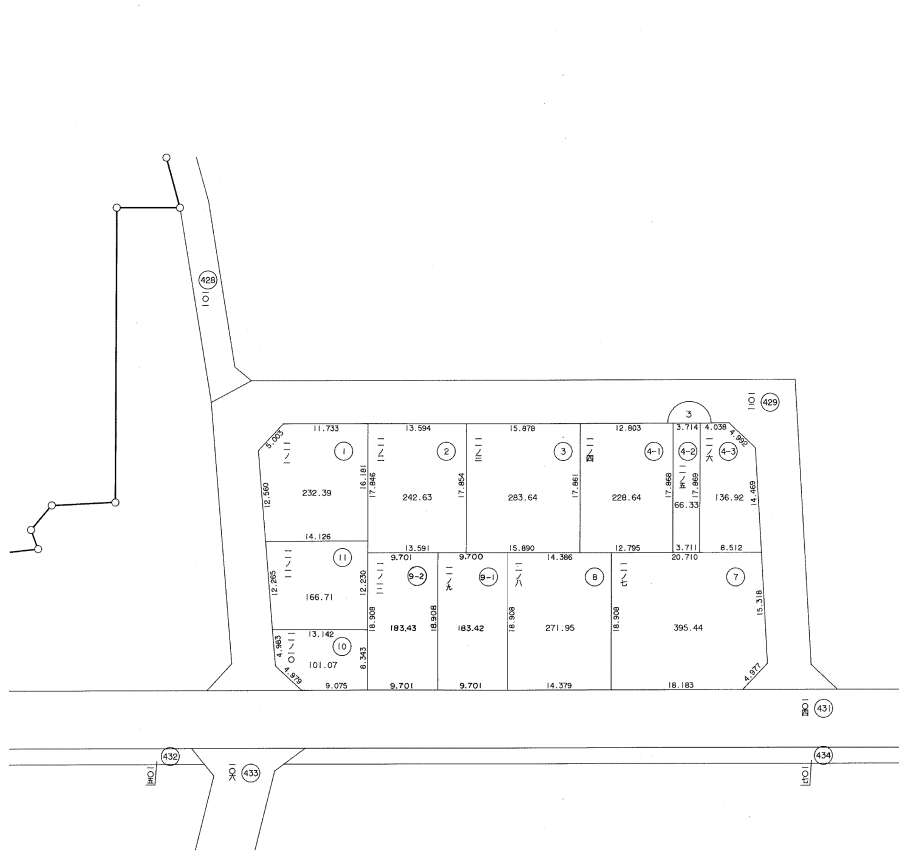

凡 例	
	街区番号
	符 号
	地 番
	地区界線
	町 界 線
	丁目界線
	借地の符号
	借地の境界線
	送電線路の範囲線 (地役権整理確定図参照)



整理確定図

街区番号	4	町名	加納六丁目	縮尺	1/500	図面番号	
------	---	----	-------	----	-------	------	--





凡 例	
	街区番号
	符 号
	地 番
	地区界線
	町 界 線
	丁目界線
	借地の符号
	借地の境界線
	送電線の範囲線 (地役権整理確定図参照)



街区番号	6	町名	加納七丁目	縮尺	1/500	図面番号	
------	---	----	-------	----	-------	------	--

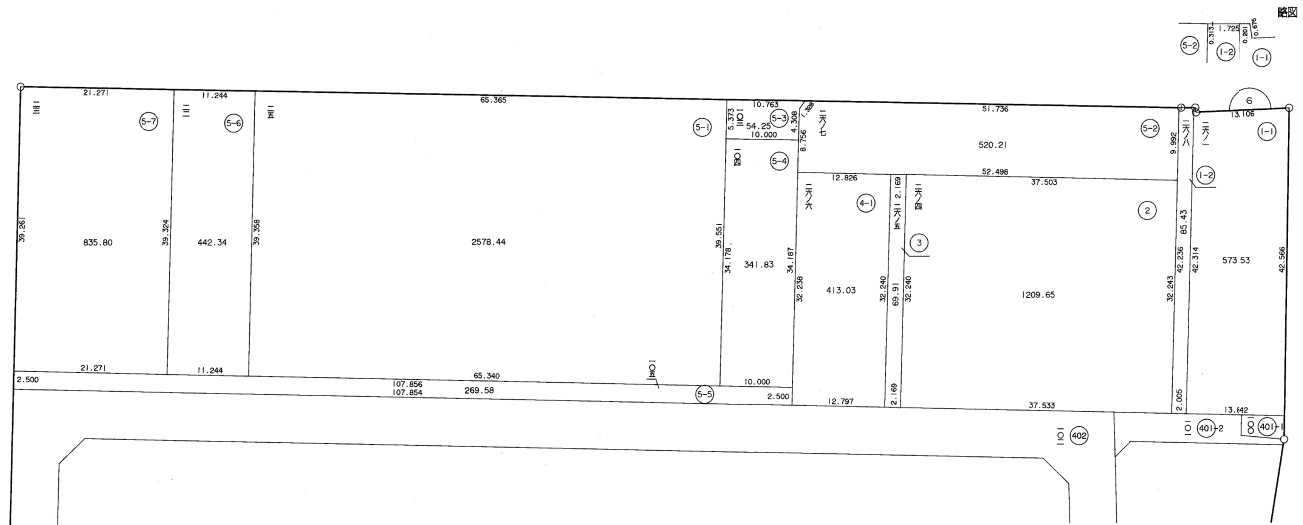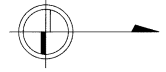


凡 例	
	街区番号
	符号
	地番
	地区界線
	町界線
	丁目界線
	借地の符号
	借地の境界線
	送電線路の範囲線 (地役権整理確定図参照)

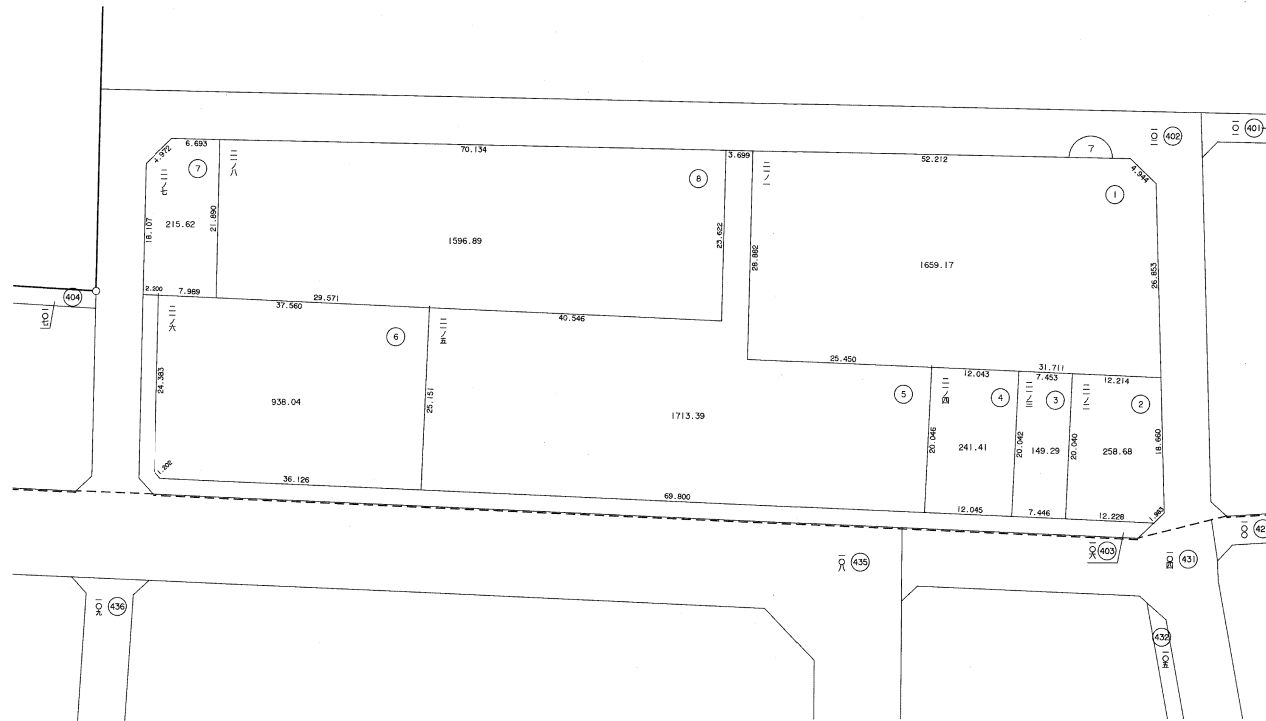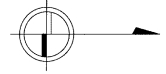


凡 例	
	街区番号
	符 号
	地 番
	地区界線
	町 界 線
	丁目界線
	借地の符号
	借地の境界線
	送電線路の範囲線 (地役権整理確定図参照)

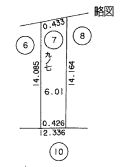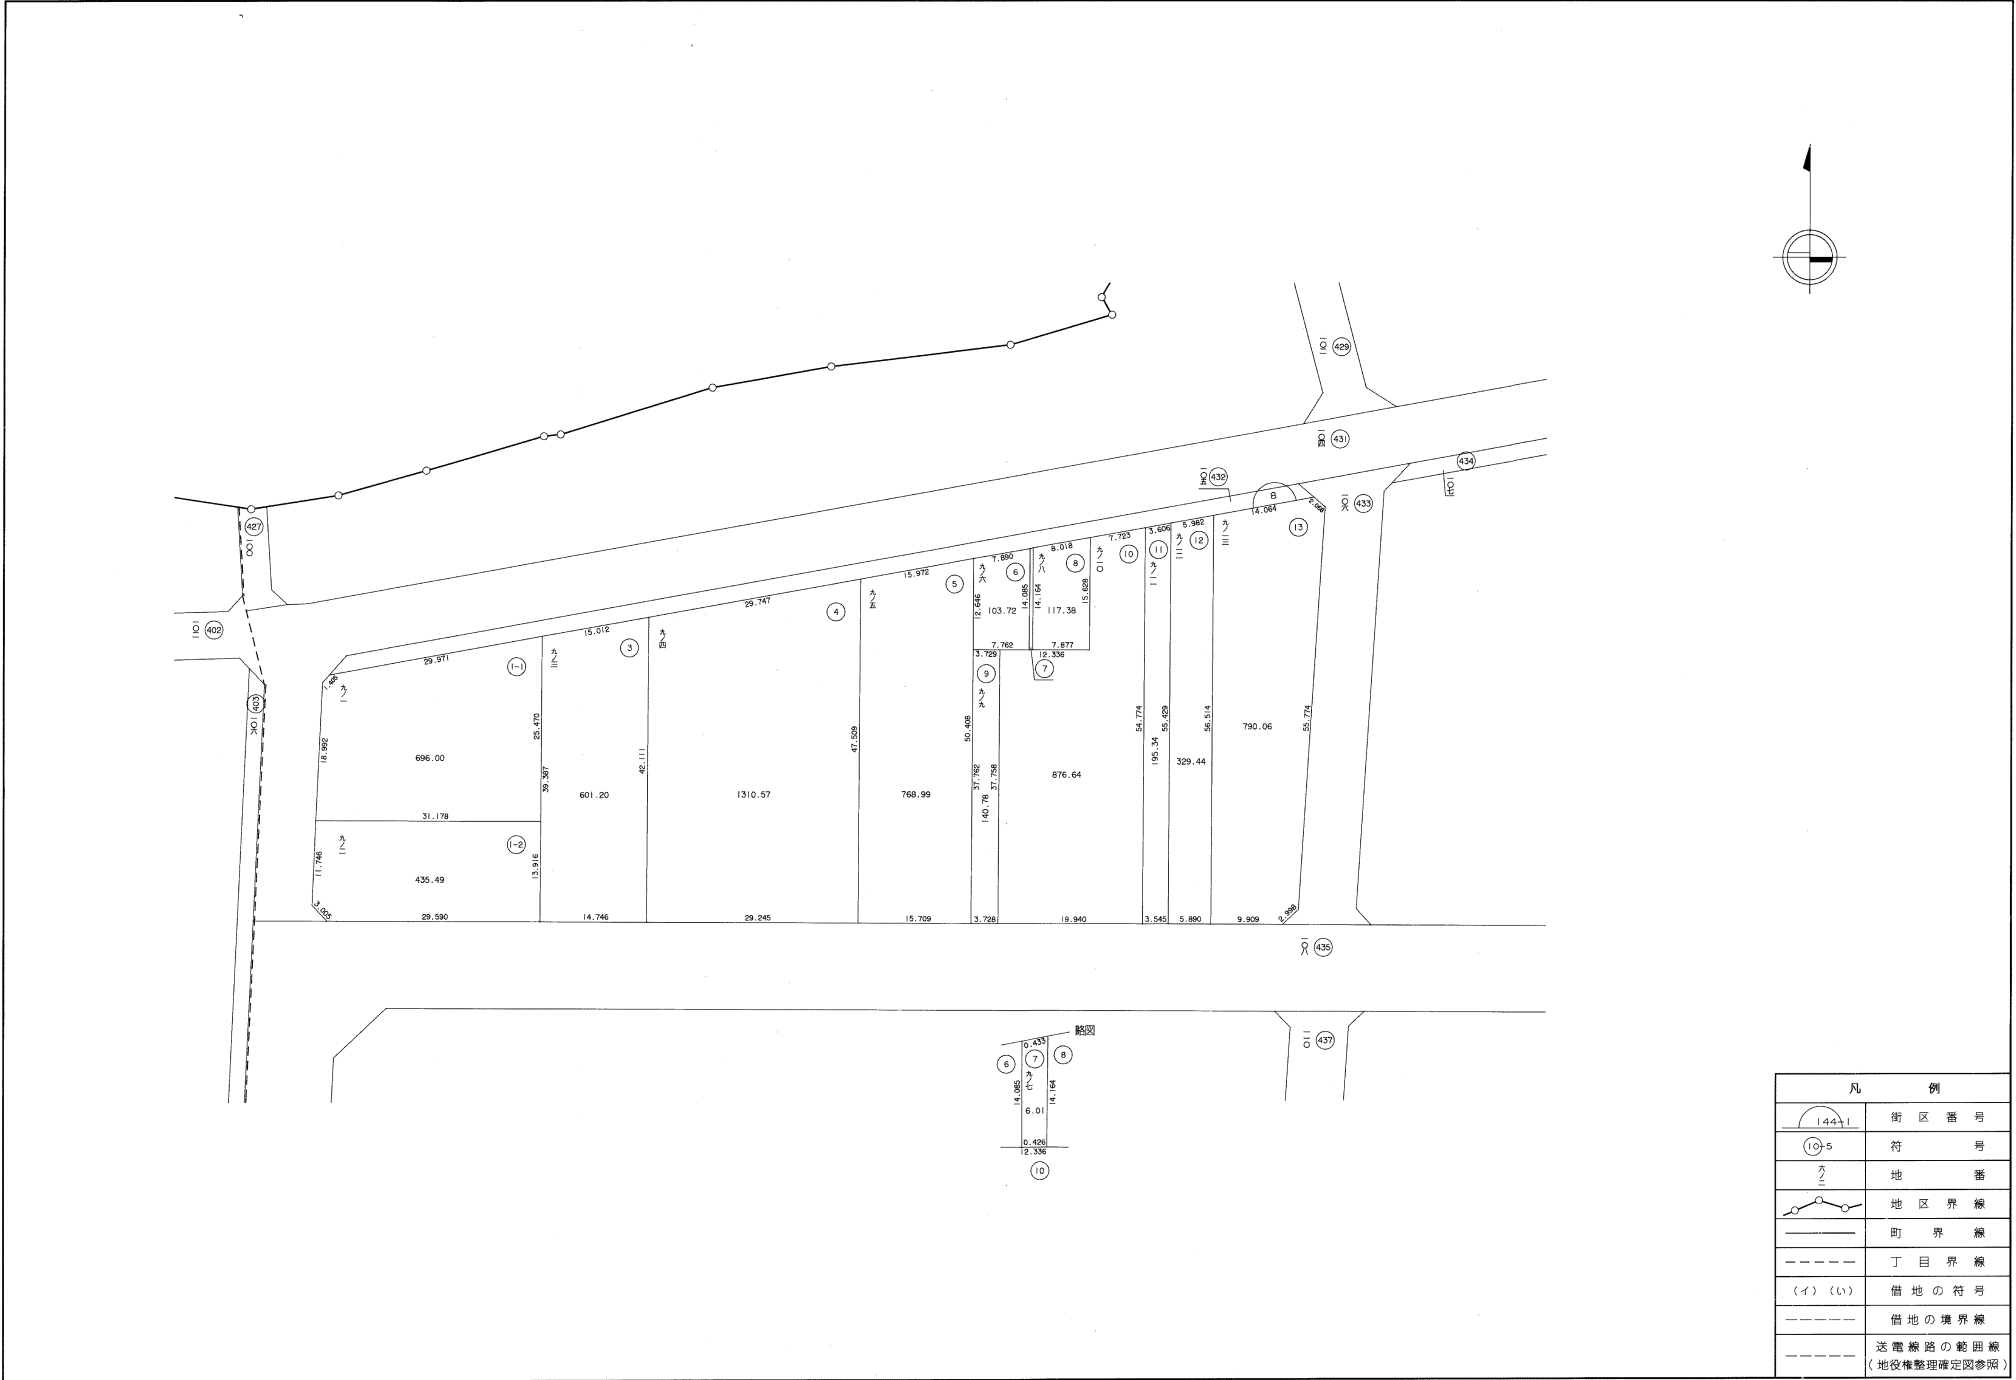

凡 例	
	街区番号
	符 号
	地 番
	地区界線
	町 界 線
	丁目界線
	借地の符号
	借地の境界線
	送電線路の範囲線 (地役権整理確定図参照)

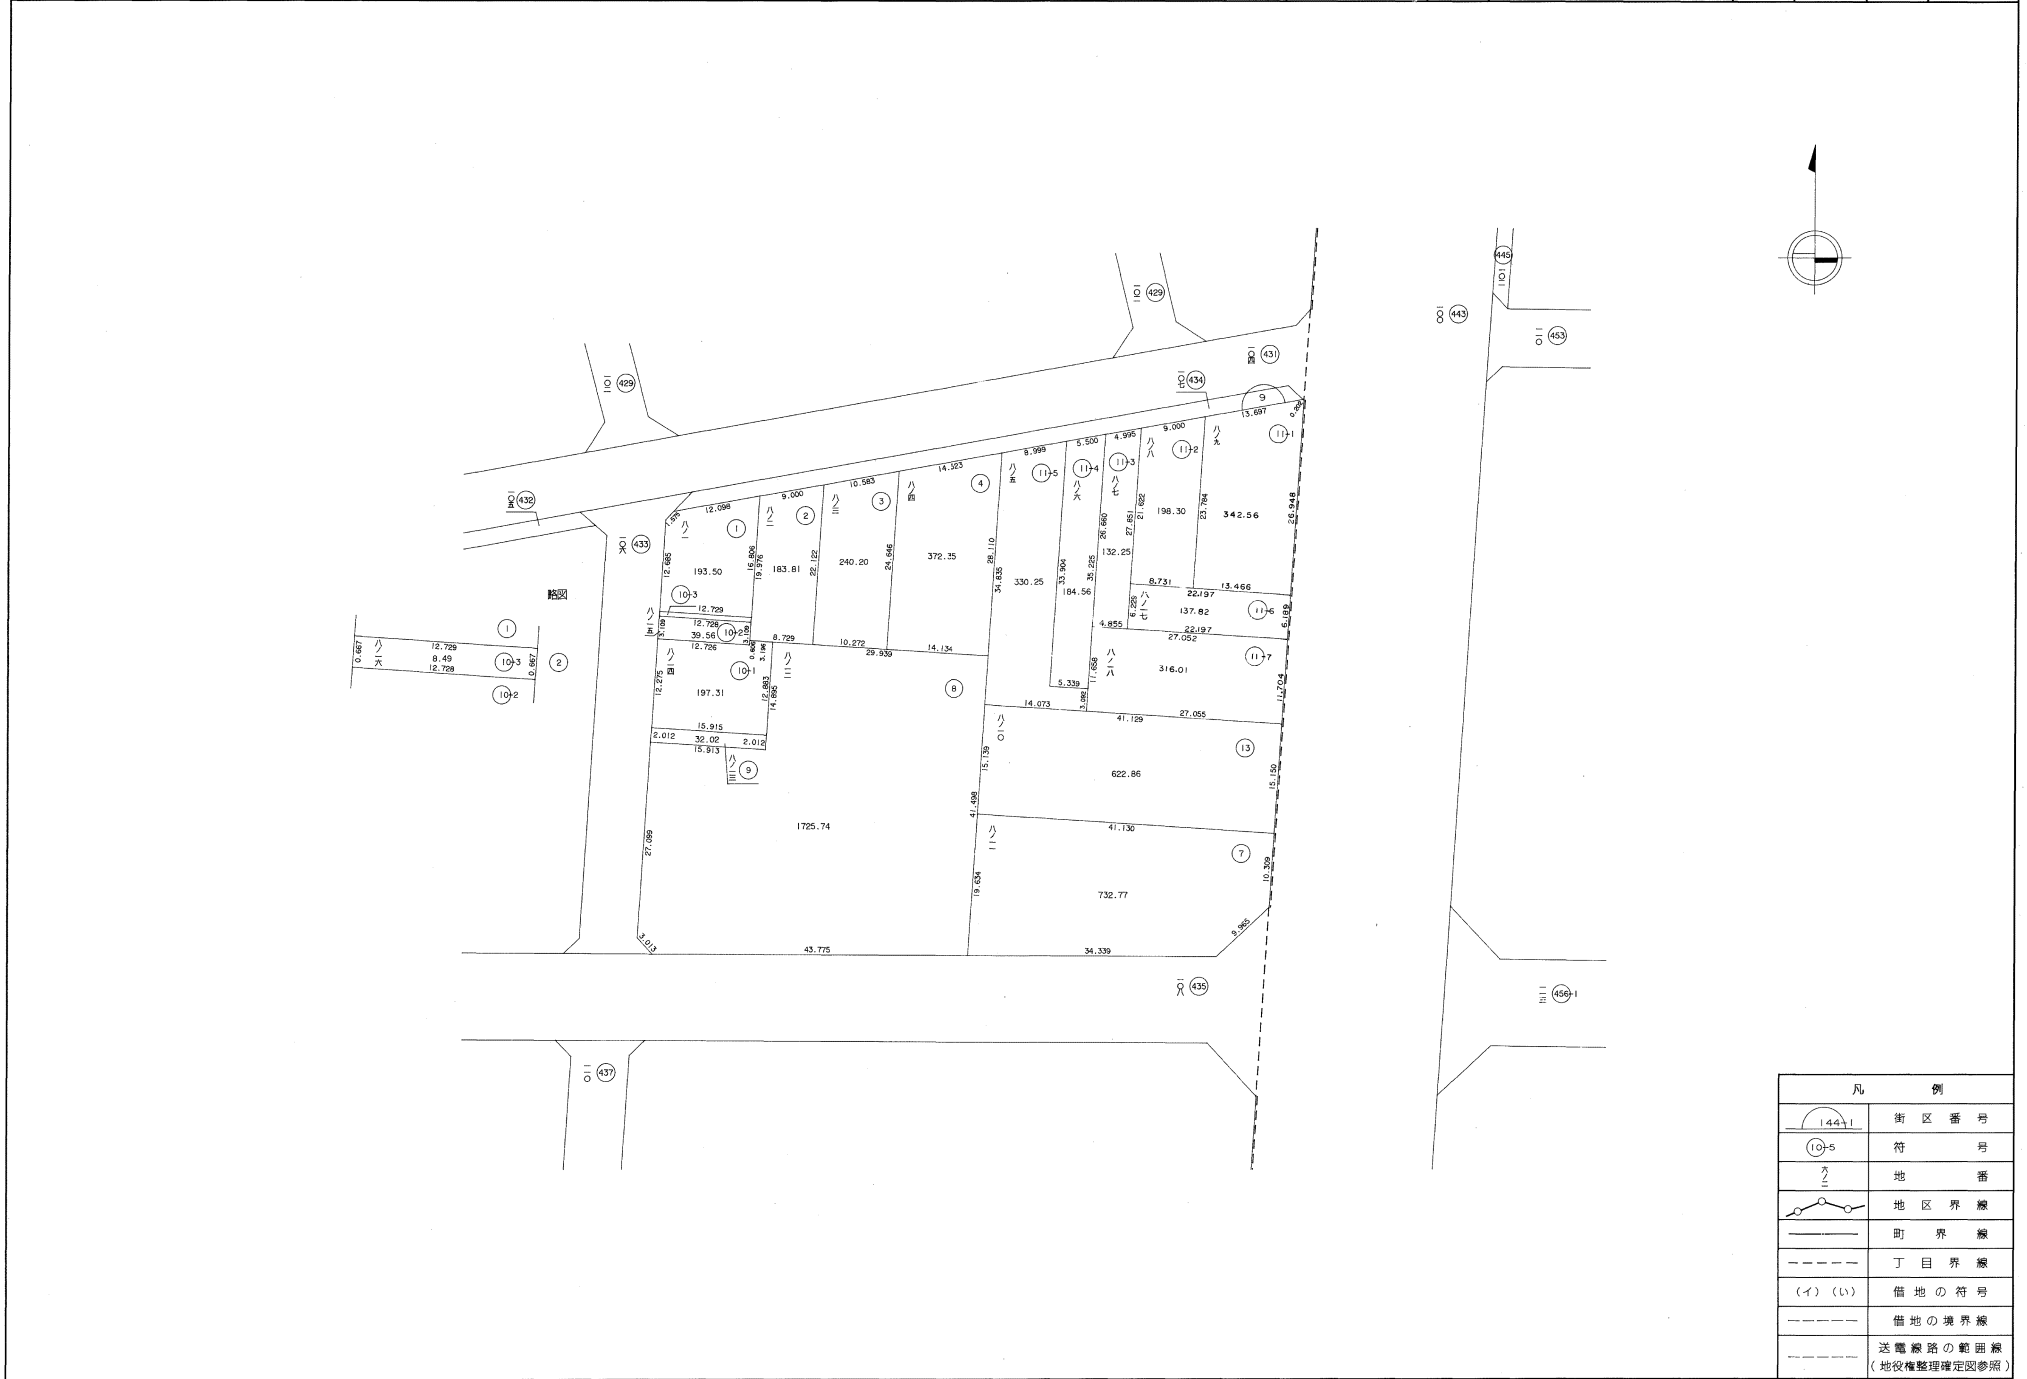


凡 例	
	街区番号
	符 号
	地 番
	地区界線
	町 界 線
	丁目界線
	借地の符号
	借地の境界線
	送電線路の範囲線 (地役権整理確定図参照)

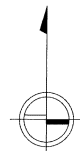

凡 例	
	街区番号
	符 号
	地 番
	地区界線
	町 界 線
	丁目界線
	借地の符号
	借地の境界線
	送電線の範册線 (地役権整理確定図参照)

整理確定図



街区番号	11	町名	加納六丁目	縮尺	1/500	図面番号	
------	----	----	-------	----	-------	------	--

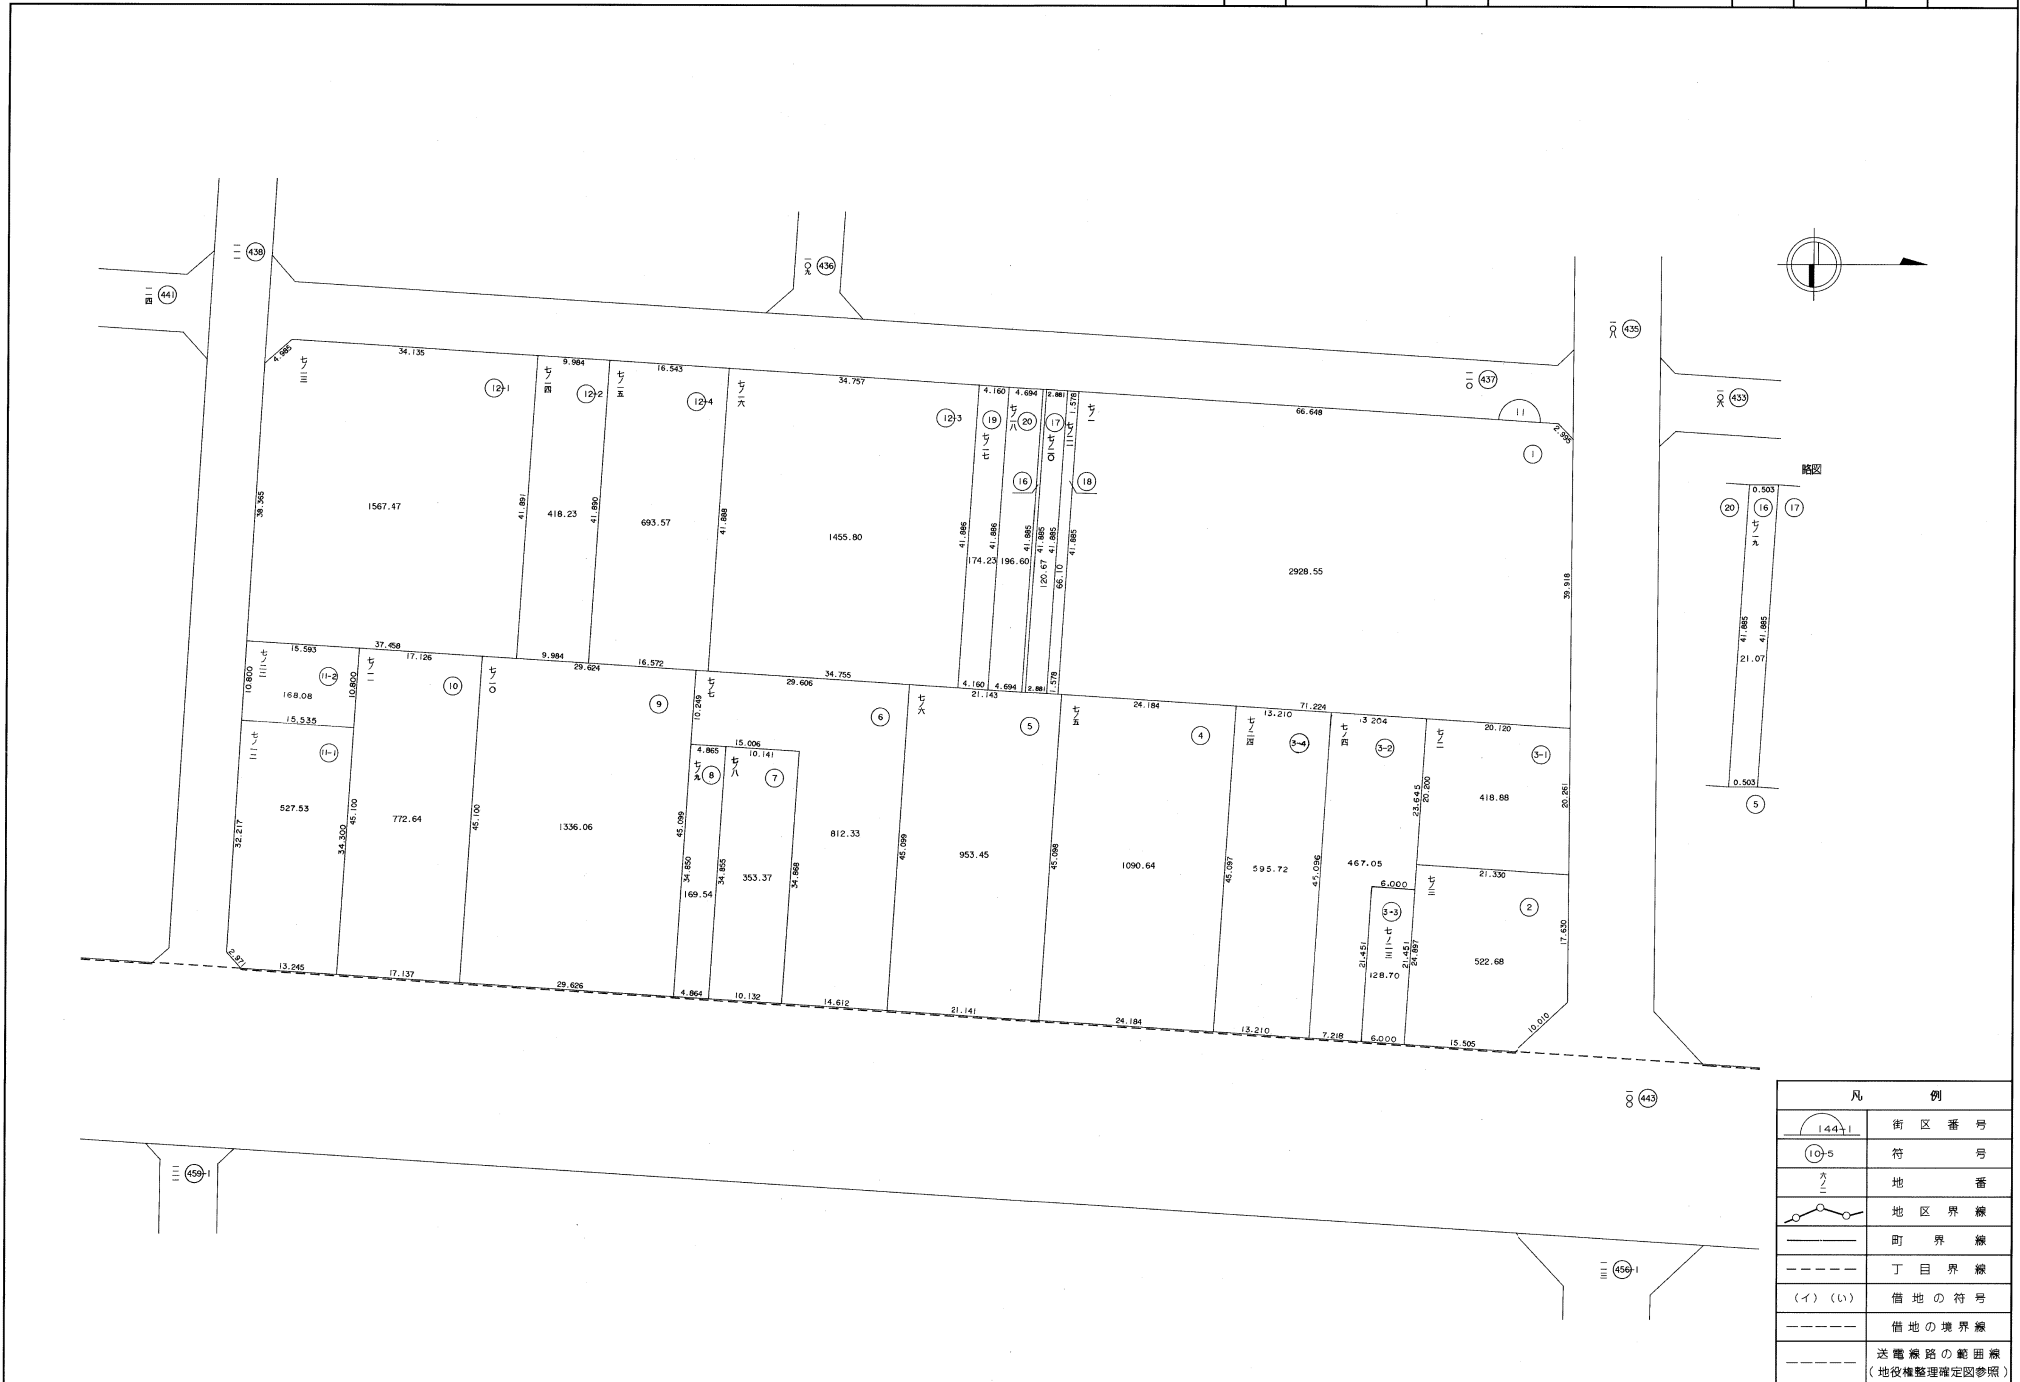

凡 例	
	街区番号
	符 号
	地 番
	地区界線
	町 界 線
	丁目界線
	借地の符号
	借地の境界線
	送電線路の軌道線 (地役権整理確定図参照)

整理確定図



街区番号	12	町名	加納七丁目	縮尺	1/500	区画番号	
------	----	----	-------	----	-------	------	--

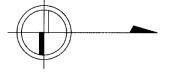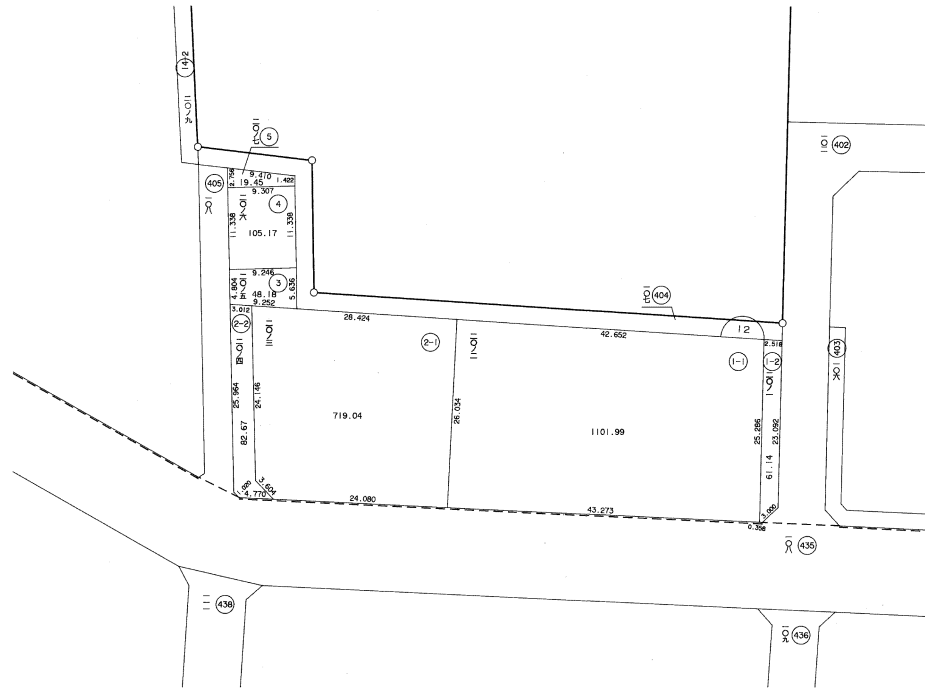

凡 例	
	街区番号
	符号
	地番
	地区界線
	町界線
	丁目界線
	借地の符号
	借地の境界線
	送電線路の範囲線 (地役権整理確定図参照)

整理確定図


街区番号	13	町名	加納六丁目	縮尺	1/500	図面番号	
------	----	----	-------	----	-------	------	--

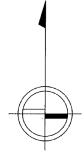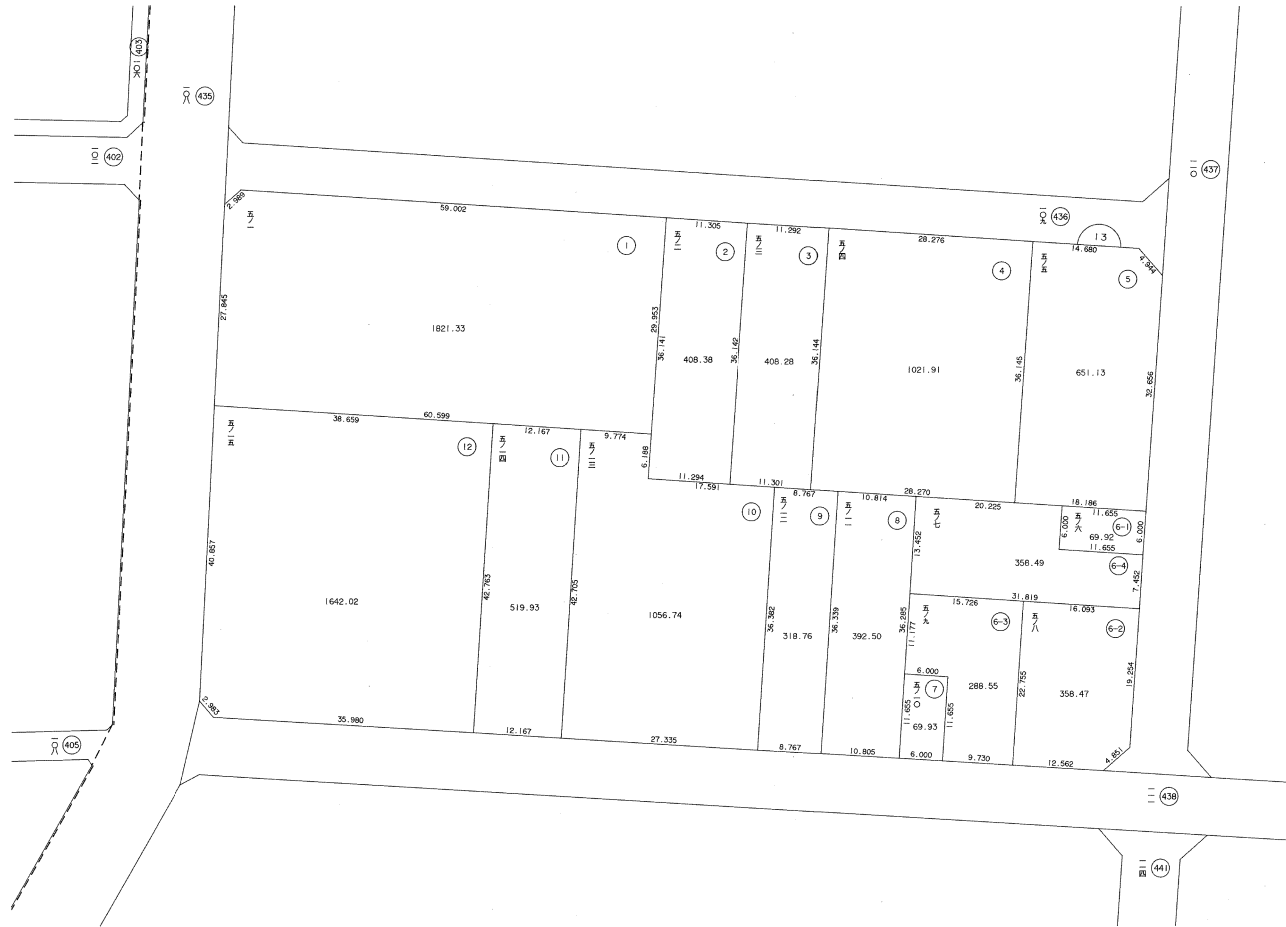

凡 例	
	街区番号
	符 号
	地 番
	地区界線
	町 界 線
	丁目界線
	借地の符号
	借地の境界線
	送電線路の範囲線 (地役権整理確定図参照)


整理確定図

街区番号	14-1	町名	加納七丁目	縮尺	1/500	図面番号	
------	------	----	-------	----	-------	------	--

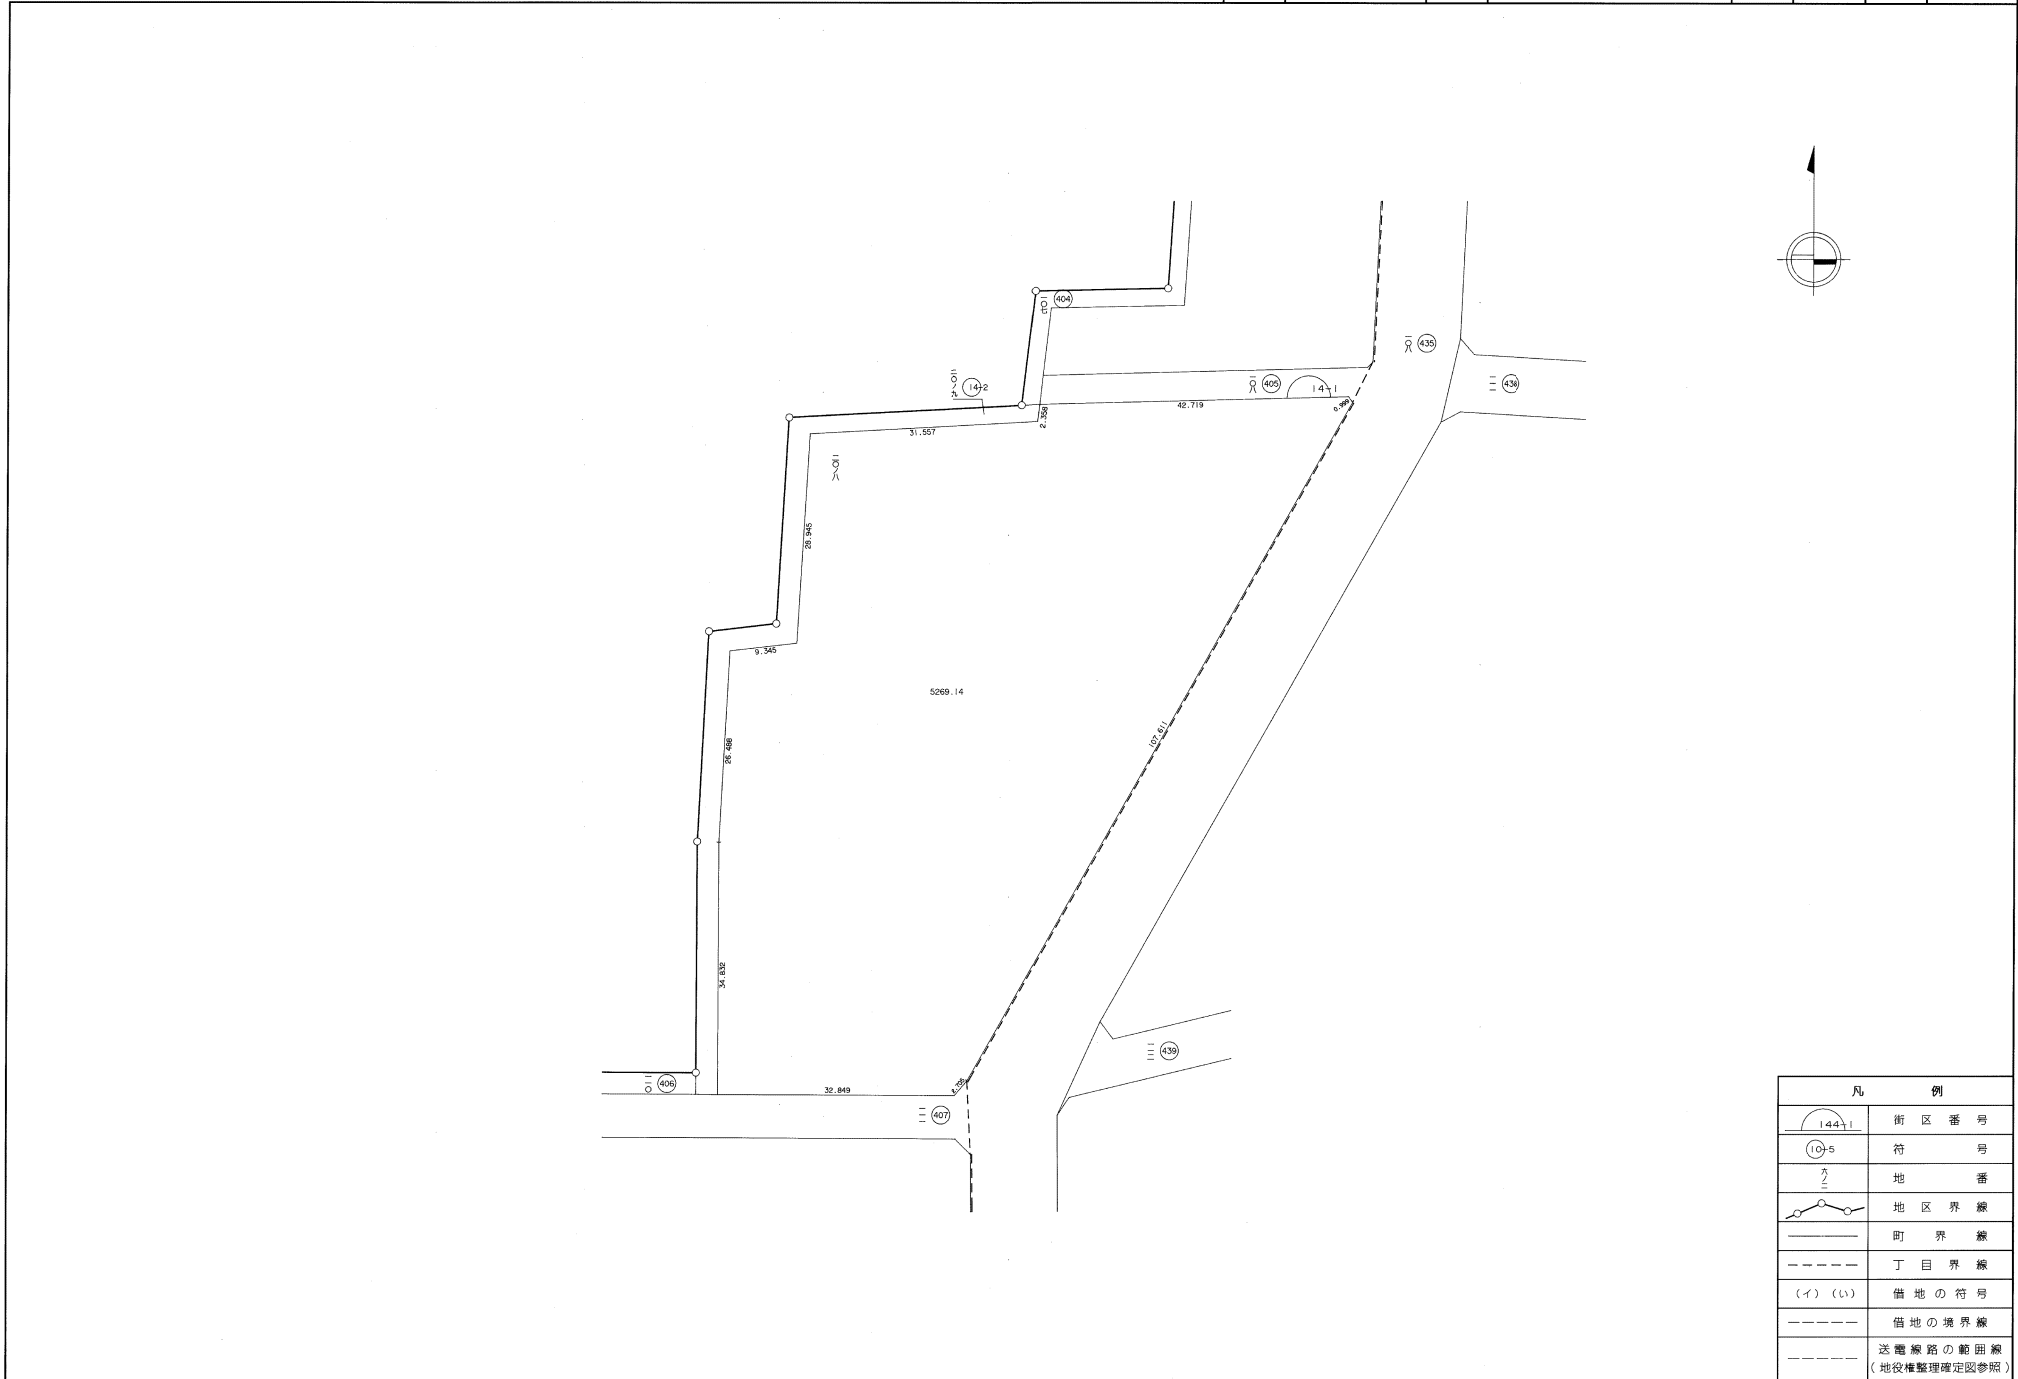

凡 例	
	街区番号
	符 号
	地 番
	地区界線
	町 界 線
	借地の符号
	借地の境界線
	送電線路の範囲線 (地役権整理確定図参照)


街区番号	16	町名	加納六丁目	縮尺	1/500	図面番号	
------	----	----	-------	----	-------	------	--

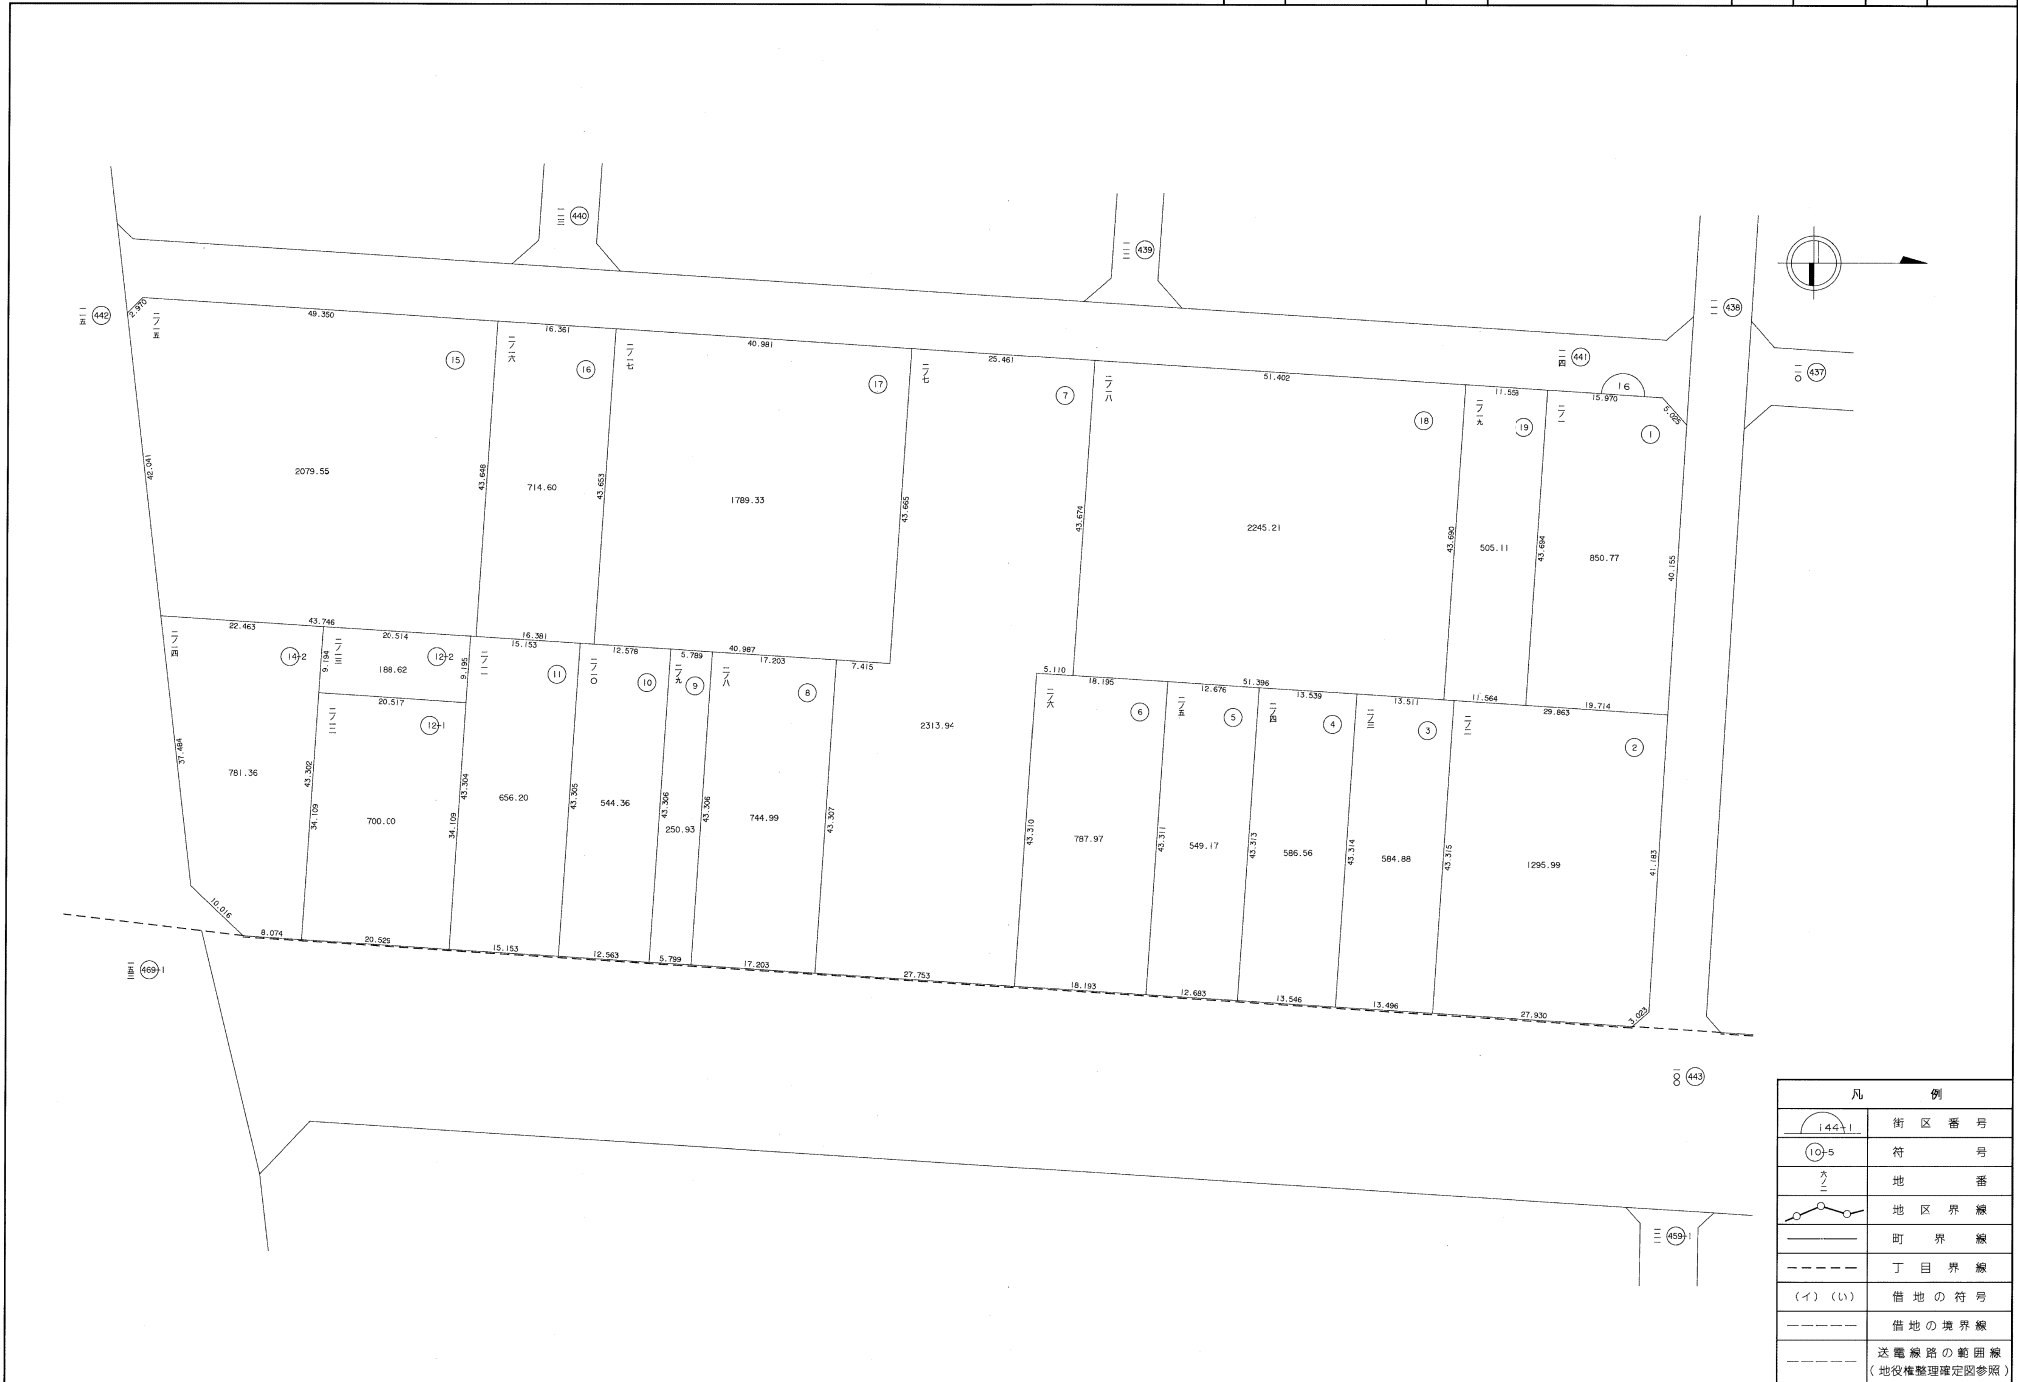

凡 例	
	街区番号
	符号
	地番
	地区界線
	町界線
	丁目界線
	借地の符号
	借地の境界線
	送電線路の範囲線 (地役権整理確定図参照)

整理確定図



街区番号	17	町名	加納七丁目	縮尺	1/500	図面番号	
------	----	----	-------	----	-------	------	--

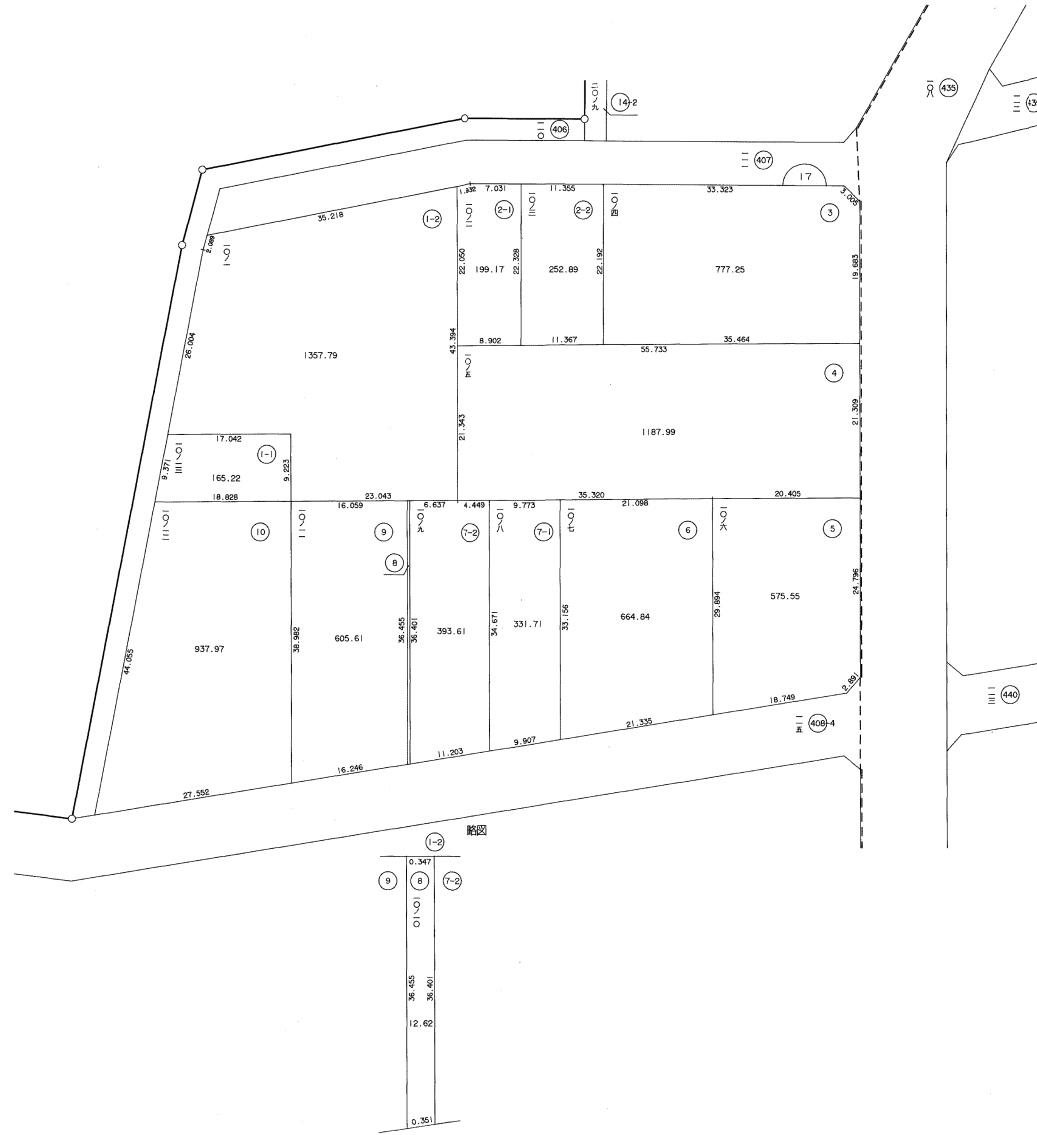


凡 例	
	街区番号
	符 号
	地 番
	地区界線
	町界線
	丁目界線
	借地の符号
	借地の境界線
	送電線の範囲線 (地役権整理確定図参照)

整理確定図

街区番号	19	町名	加納七丁目	縮尺	1/500	図面番号	
------	----	----	-------	----	-------	------	--

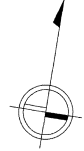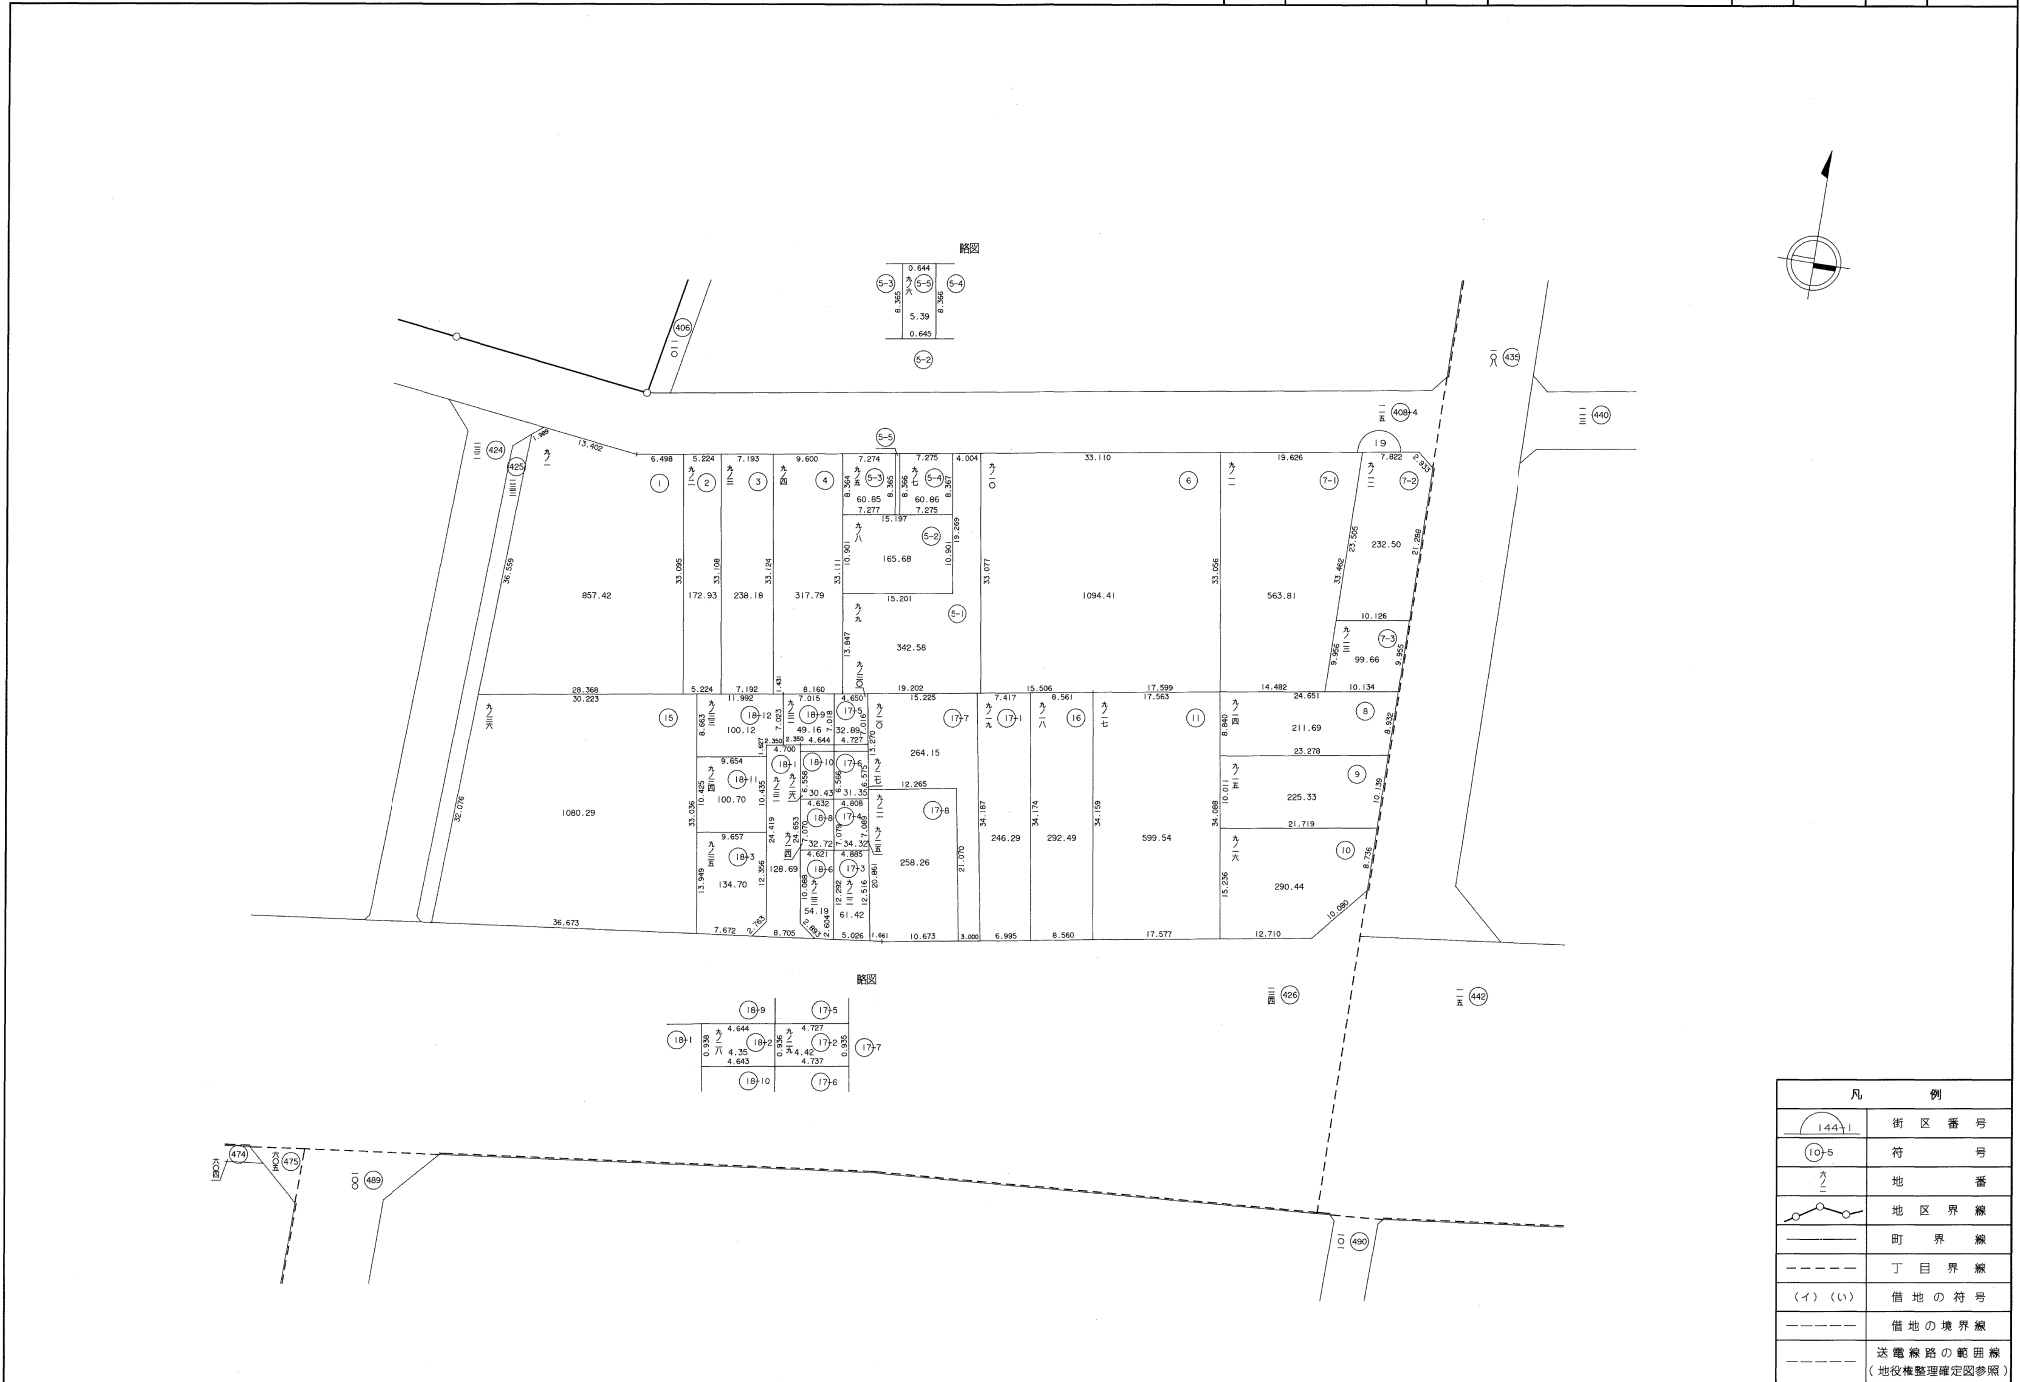



凡 例	
	街区番号
	符 号
	地 番
	地区界線
	町 界 線
	丁目界線
	借地の符号
	借地の境界線
	送電線路の範囲線 (地役権整理確定図参照)

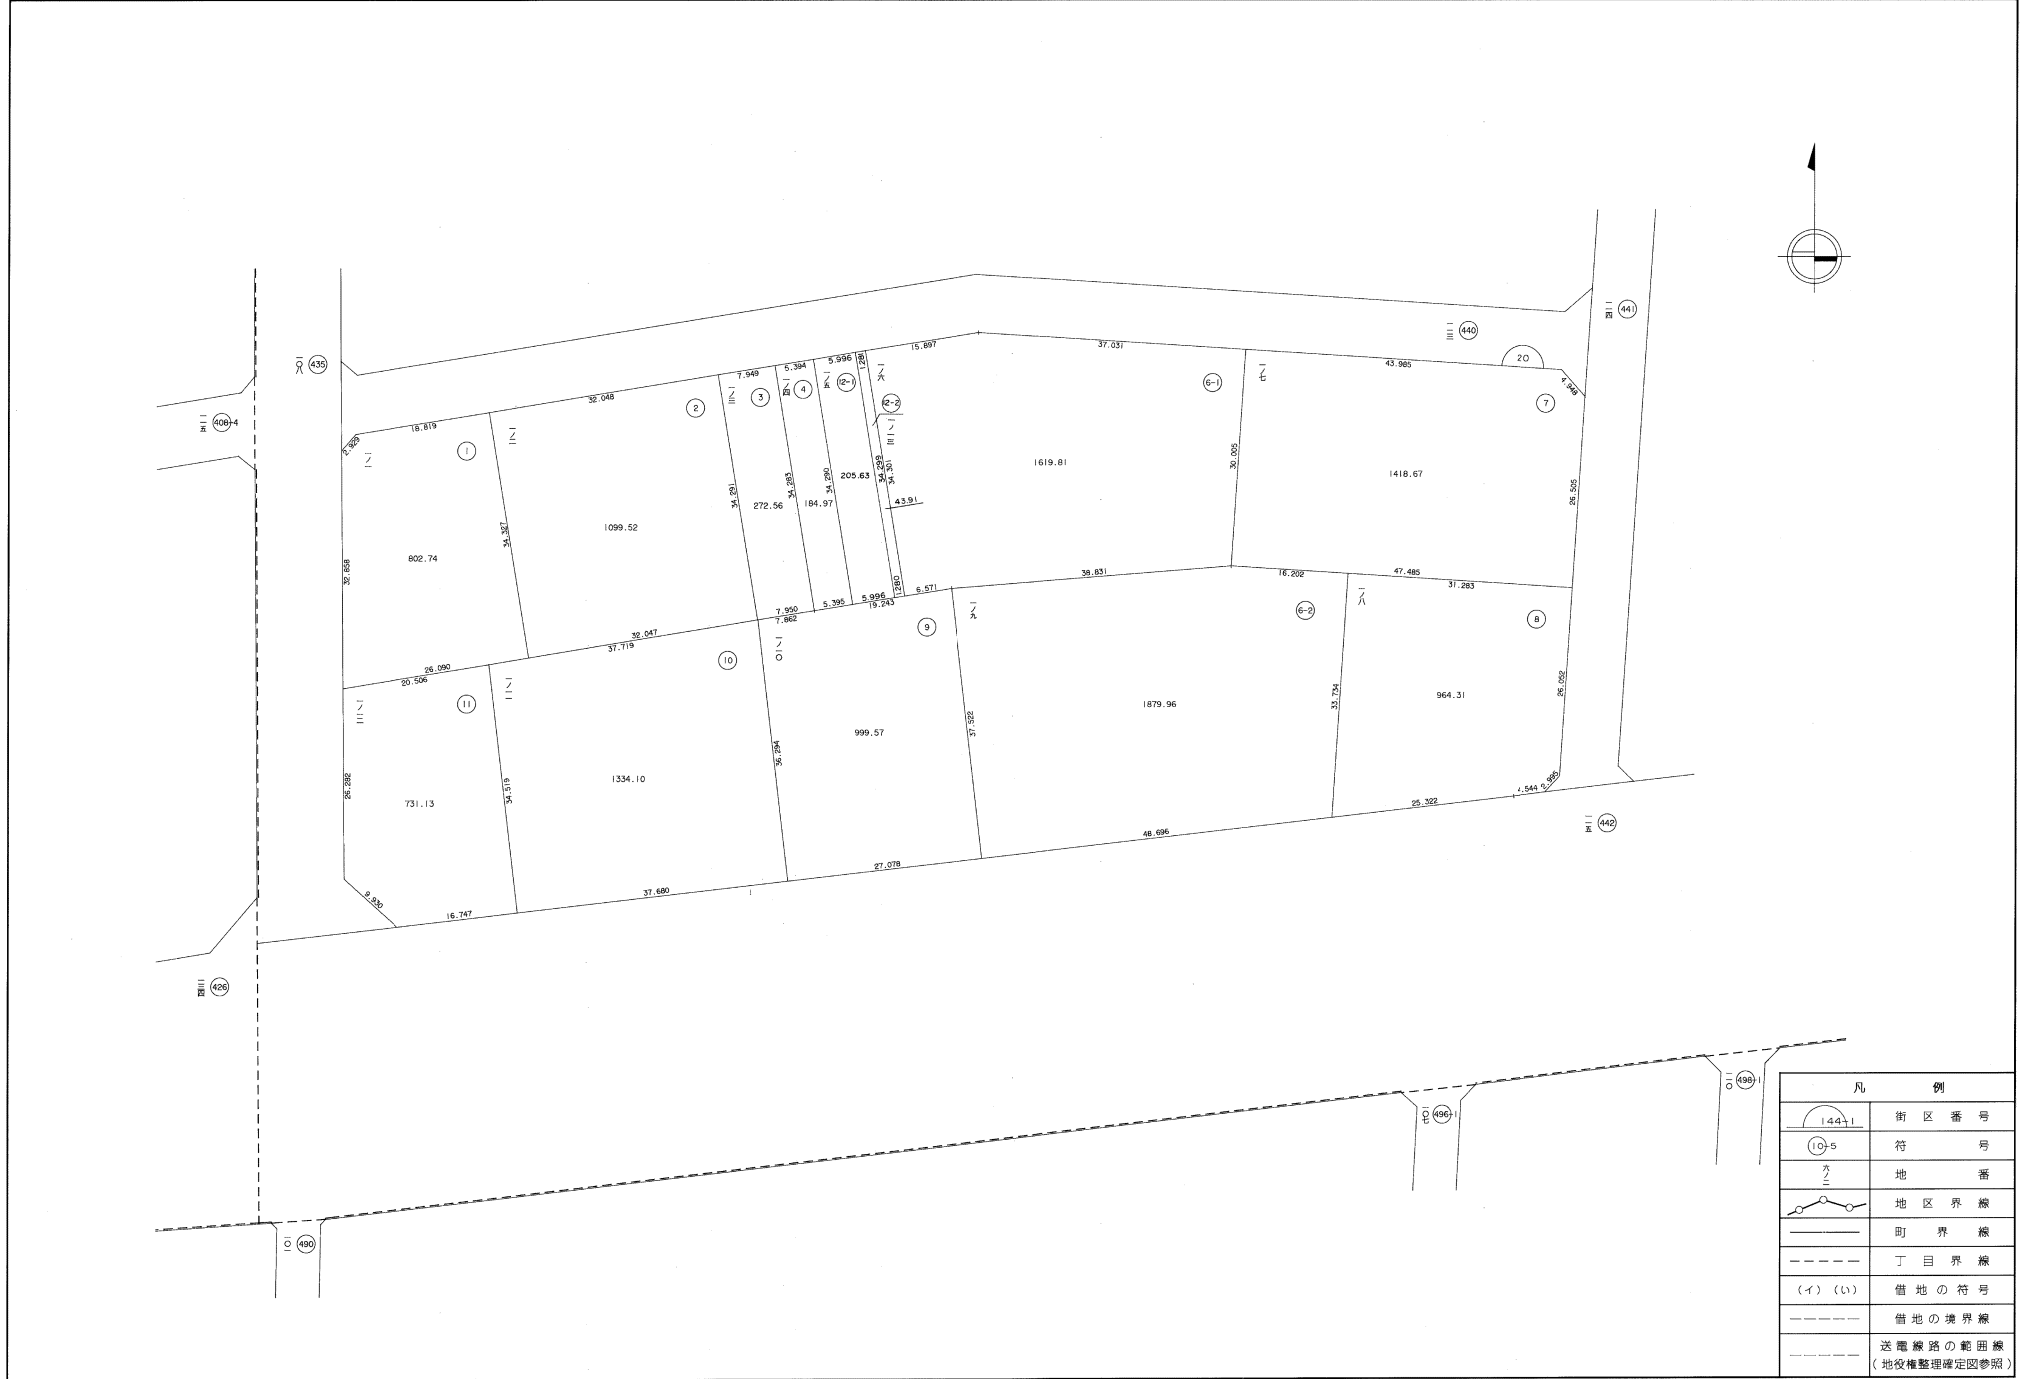

凡 例	
	街区番号
	符号
	地番
	地区界線
	町界線
	丁目界線
	借地の符号
	借地の境界線
	送電線路の範囲線 (地役権整理確定図参照)



整理確定図

街区番号	21-1	町名	加納七丁目	縮尺	1/500	図面番号	
------	------	----	-------	----	-------	------	--

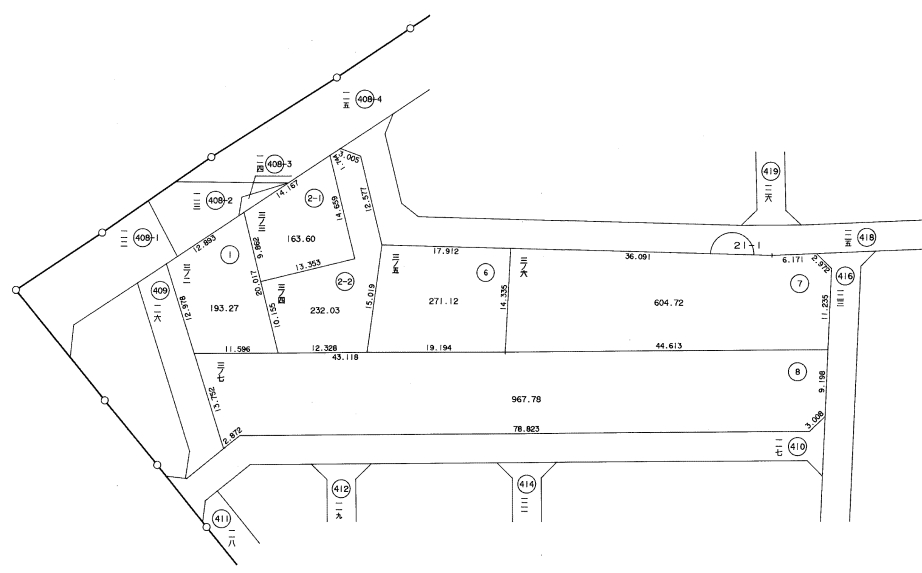
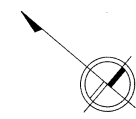


凡 例	
	街区番号
	符 号
	地 番
	地区界線
	町 界 線
	丁目界線
	借地の符号
	借地の境界線
	送電線の範囲線 (地役権整理確定図参照)




街 区 番 号	22	町 名	加 納 七 丁 目	縮 尺	1/500	区 画 番 号	
---------	----	-----	-----------	-----	-------	---------	--

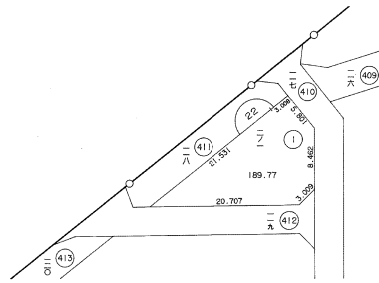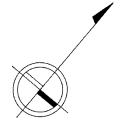




凡 例	
	街 区 番 号
	符 号
	地 番
	地 区 界 線
	町 界 線
	丁 目 界 線
	借 地 の 符 号
	借 地 の 境 界 線
	送 電 線 路 の 範 囲 線 (地役権整理確定図参照)

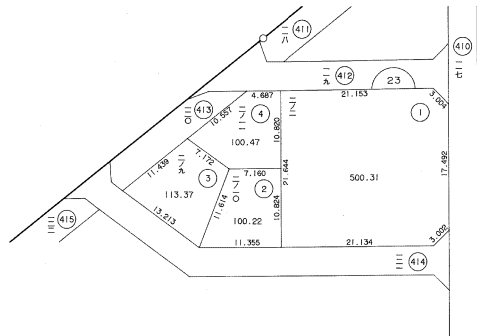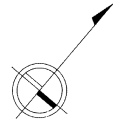

凡 例	
	街区番号
	符 号
	地 番
	地区界線
	町 界 線
	丁目界線
	借地の符号
	借地の境界線
	送電線路の範囲線 (地役権整理確定図参照)

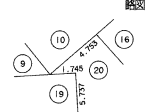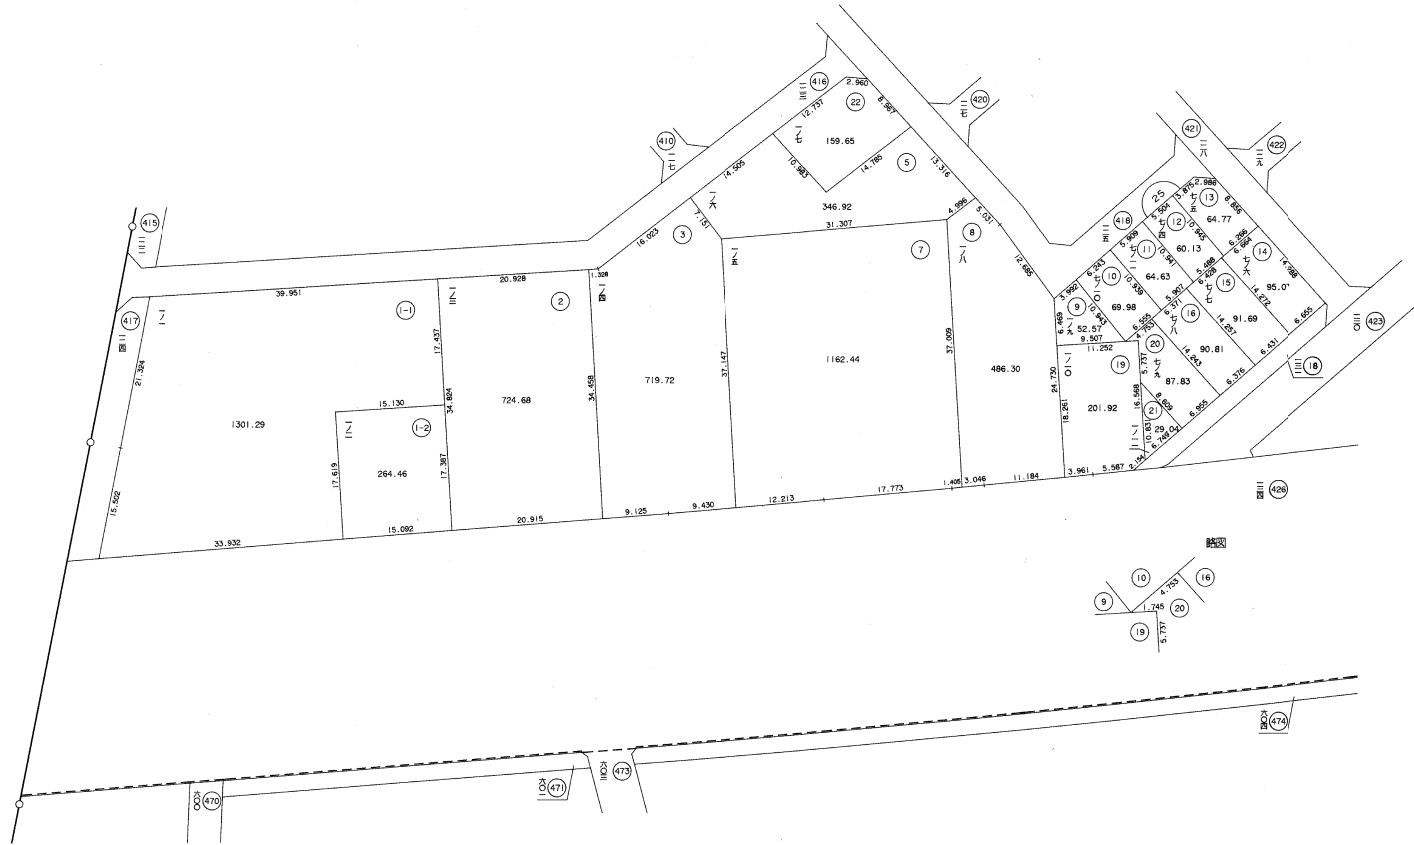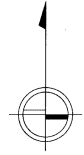



凡 例	
	街区番号
	符号
	地番
	地区界線
	町界線
	丁目界線
	借地の符号
	借地の境界線
	送電線の範囲線 (地役権整理確定図参照)

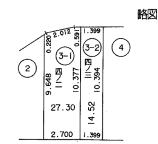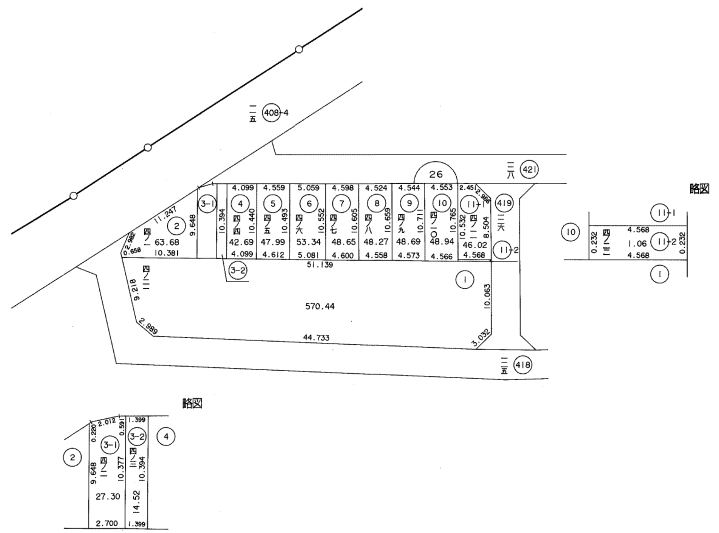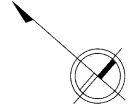

凡 例	
	街区番号
	符 号
	地 番
	地区界線
	町 界 線
	丁目界線
	借地の符号
	借地の境界線
	送電線の範囲線 (地役権整理確定図参照)

整 理 確 定 図


街区番号	27	町名	加納七丁目	縮尺	1/500	図面番号	
------	----	----	-------	----	-------	------	--

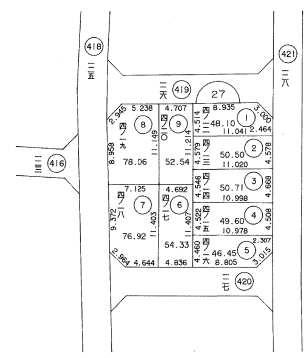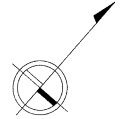


凡 例	
	街区番号
	符 号
	地 番
	地区界線
	町 界 線
	丁 目 界 線
	借地の符号
	借地の境界線
	送電線路の範囲線 (地役権整理確定図参照)

整 理 確 定 図

街区番号	28	町名	加納七丁目	縮尺	1/500	図面番号	
------	----	----	-------	----	-------	------	--

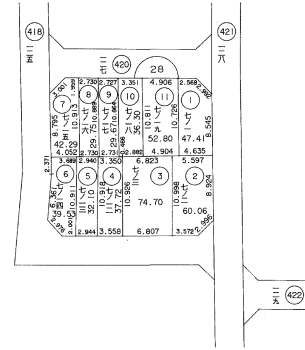


凡 例	
	街区番号
	符 号
	地 番
	地区界線
	町 界 線
	丁目界線
	借地の符号
	借地の境界線
	送電線路の範囲線 (地役権整理確定図参照)

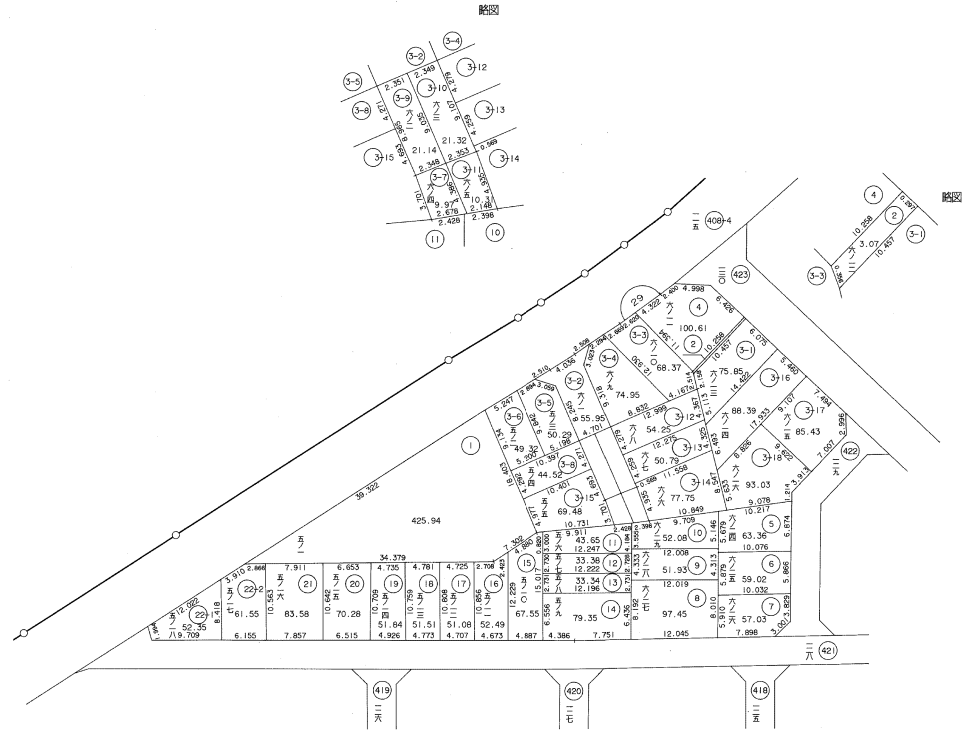

凡 例	
	街区番号
	符号
	地番
	地区界線
	町界線
	丁目界線
	借地の符号
	借地の境界線
	送電線路の範囲線 (地役権整理確定図参照)

整理確定図

街区番号	30	町名	加納七丁目	縮尺	1/500	図面番号	
------	----	----	-------	----	-------	------	--

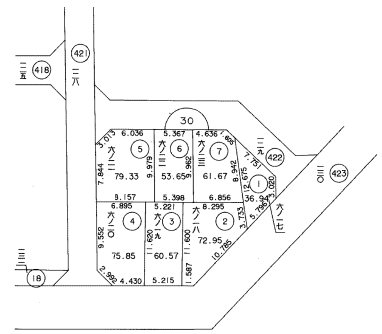

凡 例	
	街区番号
	符 号
	地 番
	地区界線
	町 界 線
	丁 目 界 線
	借地の符号
	借地の境界線
	送電線路の範囲線 (地役権整理確定図参照)