


布施・河内都市計画東大阪開発土地区画整理事業

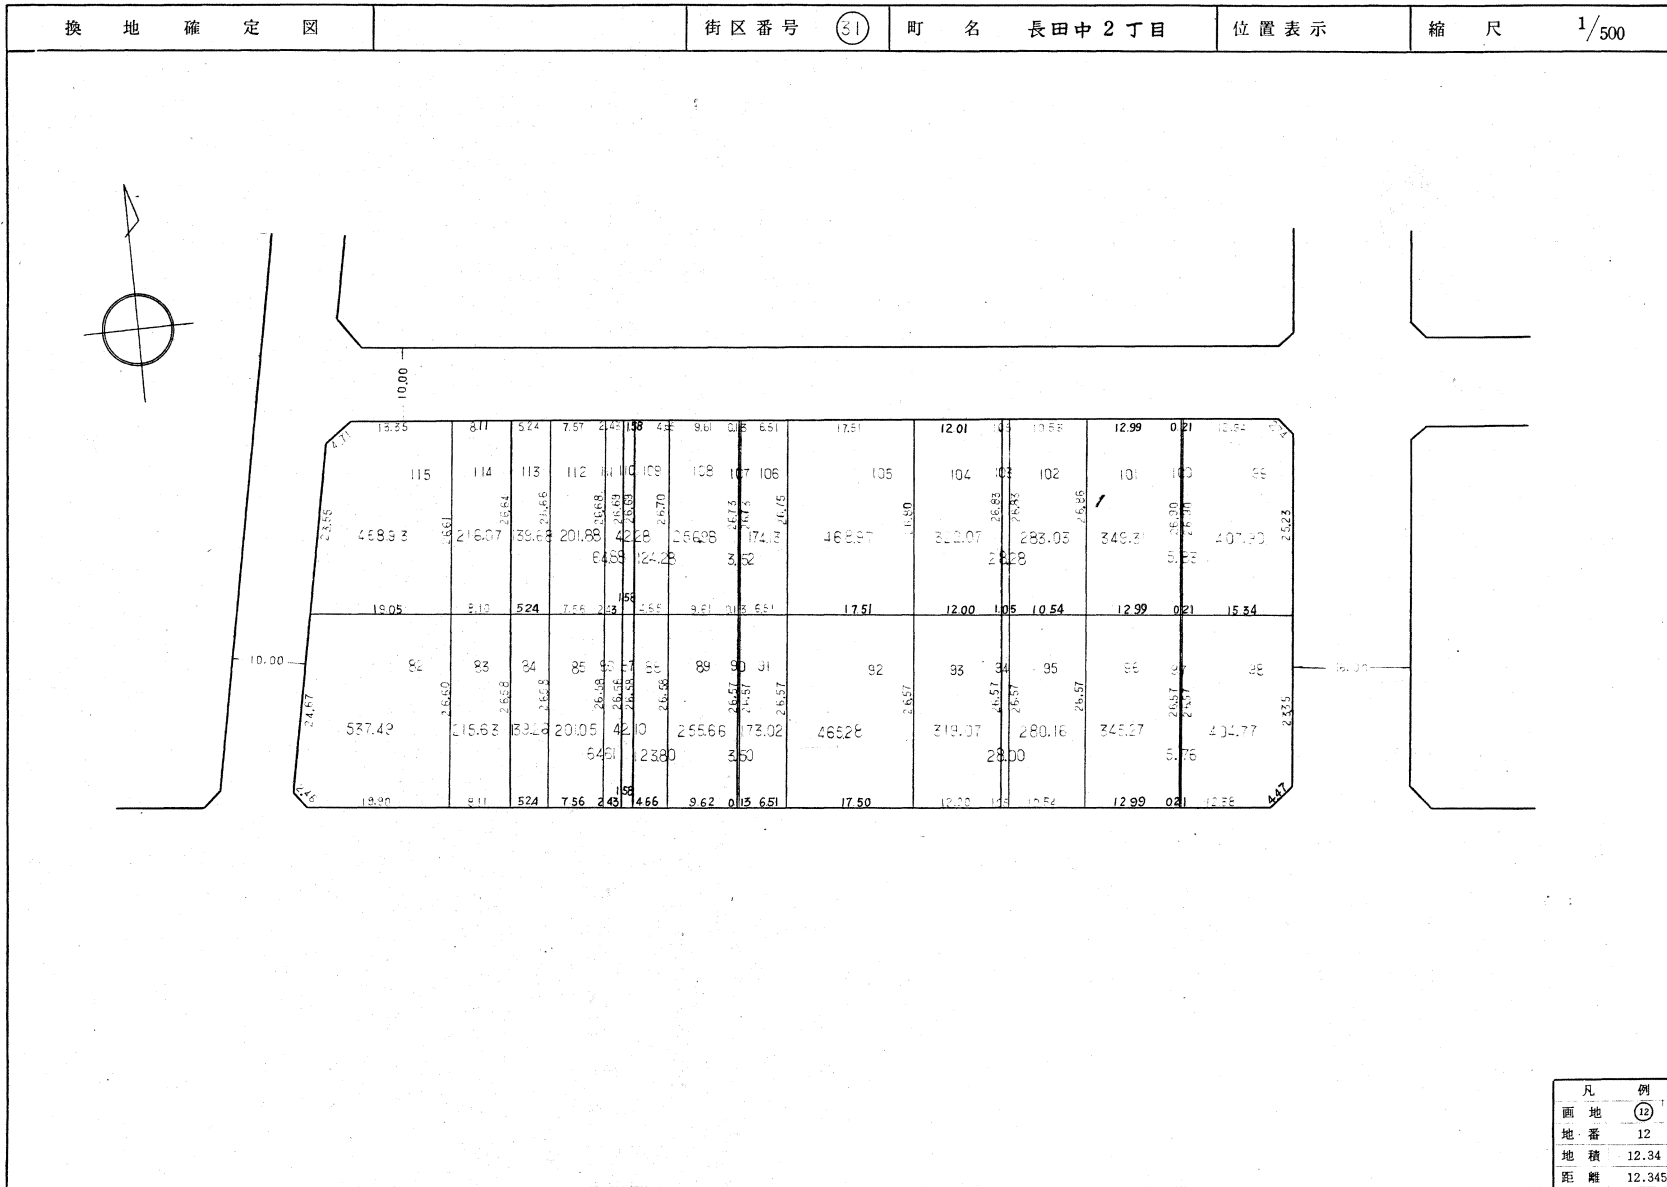

凡例	
画地番	(12)
地積	12.34
距離	12.345

布施・河内都市計画東大阪開発土地区画整理事業

換地確定図

街区番号

32

町名


長田中3丁目

位置表示

縮尺

1/500

長田中4丁目

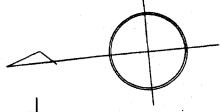

82	152.85	81	177.72
83	168.80	80	189.80
84	139.05	79	139.05
85	109.19	78	109.19
86	52.49	77	52.49
87	9.14	76	9.14
88	110.76	75	110.76
89	204.50	74	204.50
90	95.25	73	95.25
91	260.31	72	260.31
92	176.97	71	176.97
93	313.83	70	313.83
94	294.53	69	294.53
95	115.73	68	115.73
96	69.67	67	69.67
97	419.17	66	419.17
98	76.71	65	76.71
99	390.23	64	390.23
100	200.76	63	200.76
101	175.31	62	175.31
102	285.59	61	285.59
103	131.51	60	131.51
104	699.79	59	699.79
105	104.39	58	104.39
56	295.57	57	295.71

20.00

10.00

長田中2丁目

凡例	
画地番	⑬
地積	12.34
距離	12.345

布施・河内都市計画東大阪開発土地区画整理事業


換地確定図

街区番号 (33)

町名 長田中3丁目

位置表示

縮尺 1/500

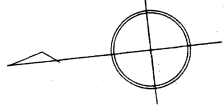

長田東3丁目


40.00

29	227.97	28	210.54
30	351	27	351
31	232.71	26	232.71
32	104.48	25	104.48
33	104.79	24	104.79
34	113.32	23	113.32
35	240.79	22	240.79
36	174.12	21	174.12
37	359.47	20	359.47
38	144.48	19	144.48
39	551.38	18	551.38
40	114.08	17	114.08
41	160.20	16	160.20
43	492.19	15	492.19
44	127.47	14	127.47
45	135.94	13	135.94
46	350.52	12	350.52
47	34.81	11	34.81
48	84.74	10	84.74
49	411.27	9	411.27
50	202.39	8	202.39
51	244.2	7	244.2
52	215.08	6	215.08
53	96.17	5	96.17
54	197.05	4	197.05
55	95.22	3	95.22
1	127.47	2	119.24

10.00

凡例	
画地番	(12)
地積	12.34
距離	12.345

布施・河内都市計画東大阪開発土地区画整理事業

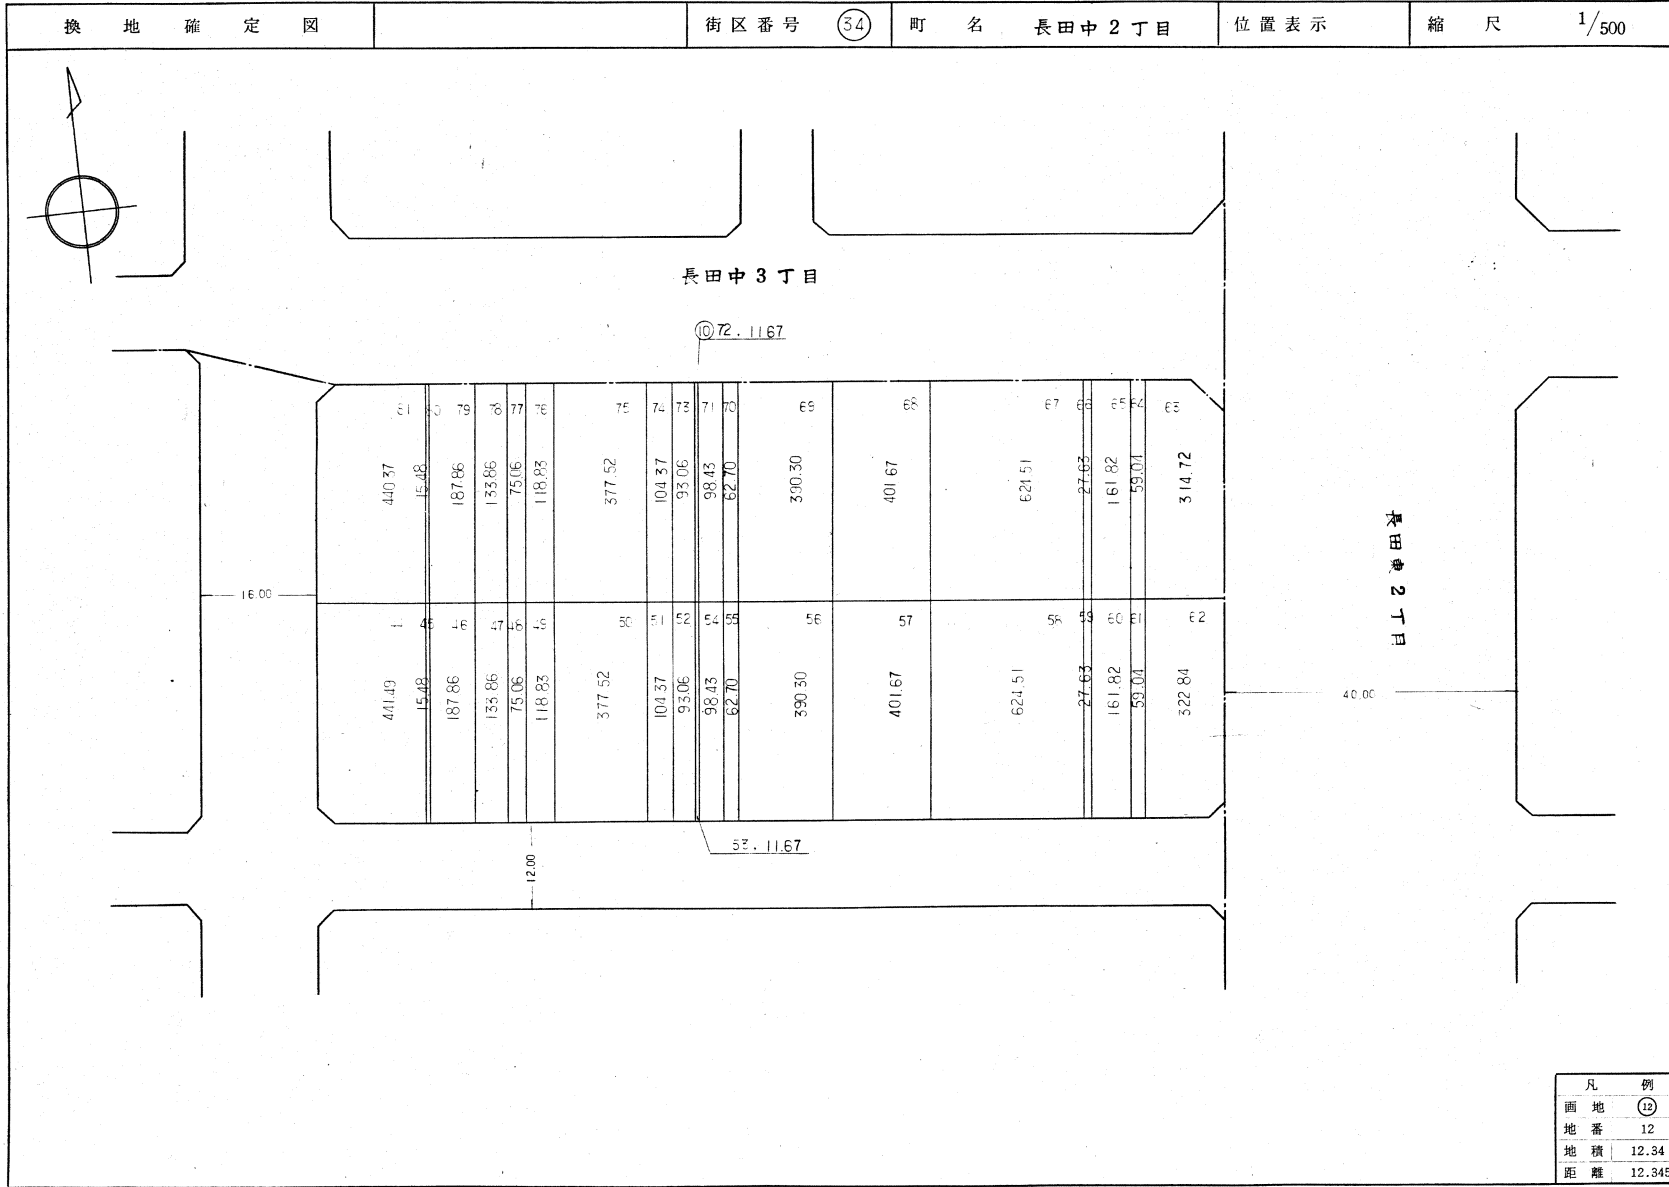

布施・河内都市計画東大阪開発土地整理事業



換地確定図

街区番号 (35)

町名 長田中2丁目

位置表示


縮尺 1/500

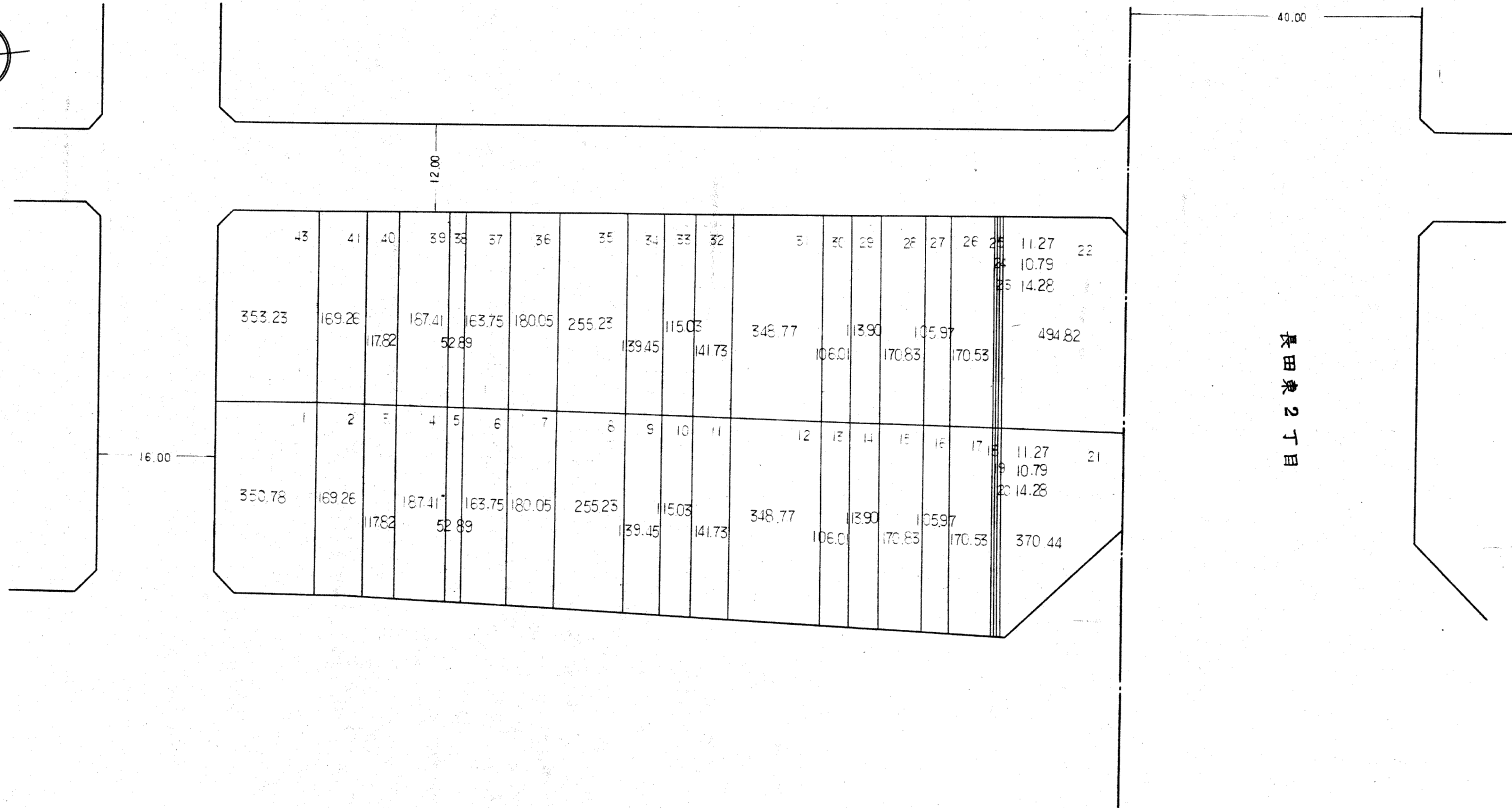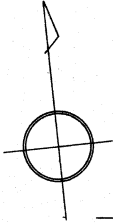


長田中2丁目

凡例	
面地番	(35)
地積	12
距離	12.34
距離	12.345

布施・河内都市計画東大阪開発土地地区画整理事業

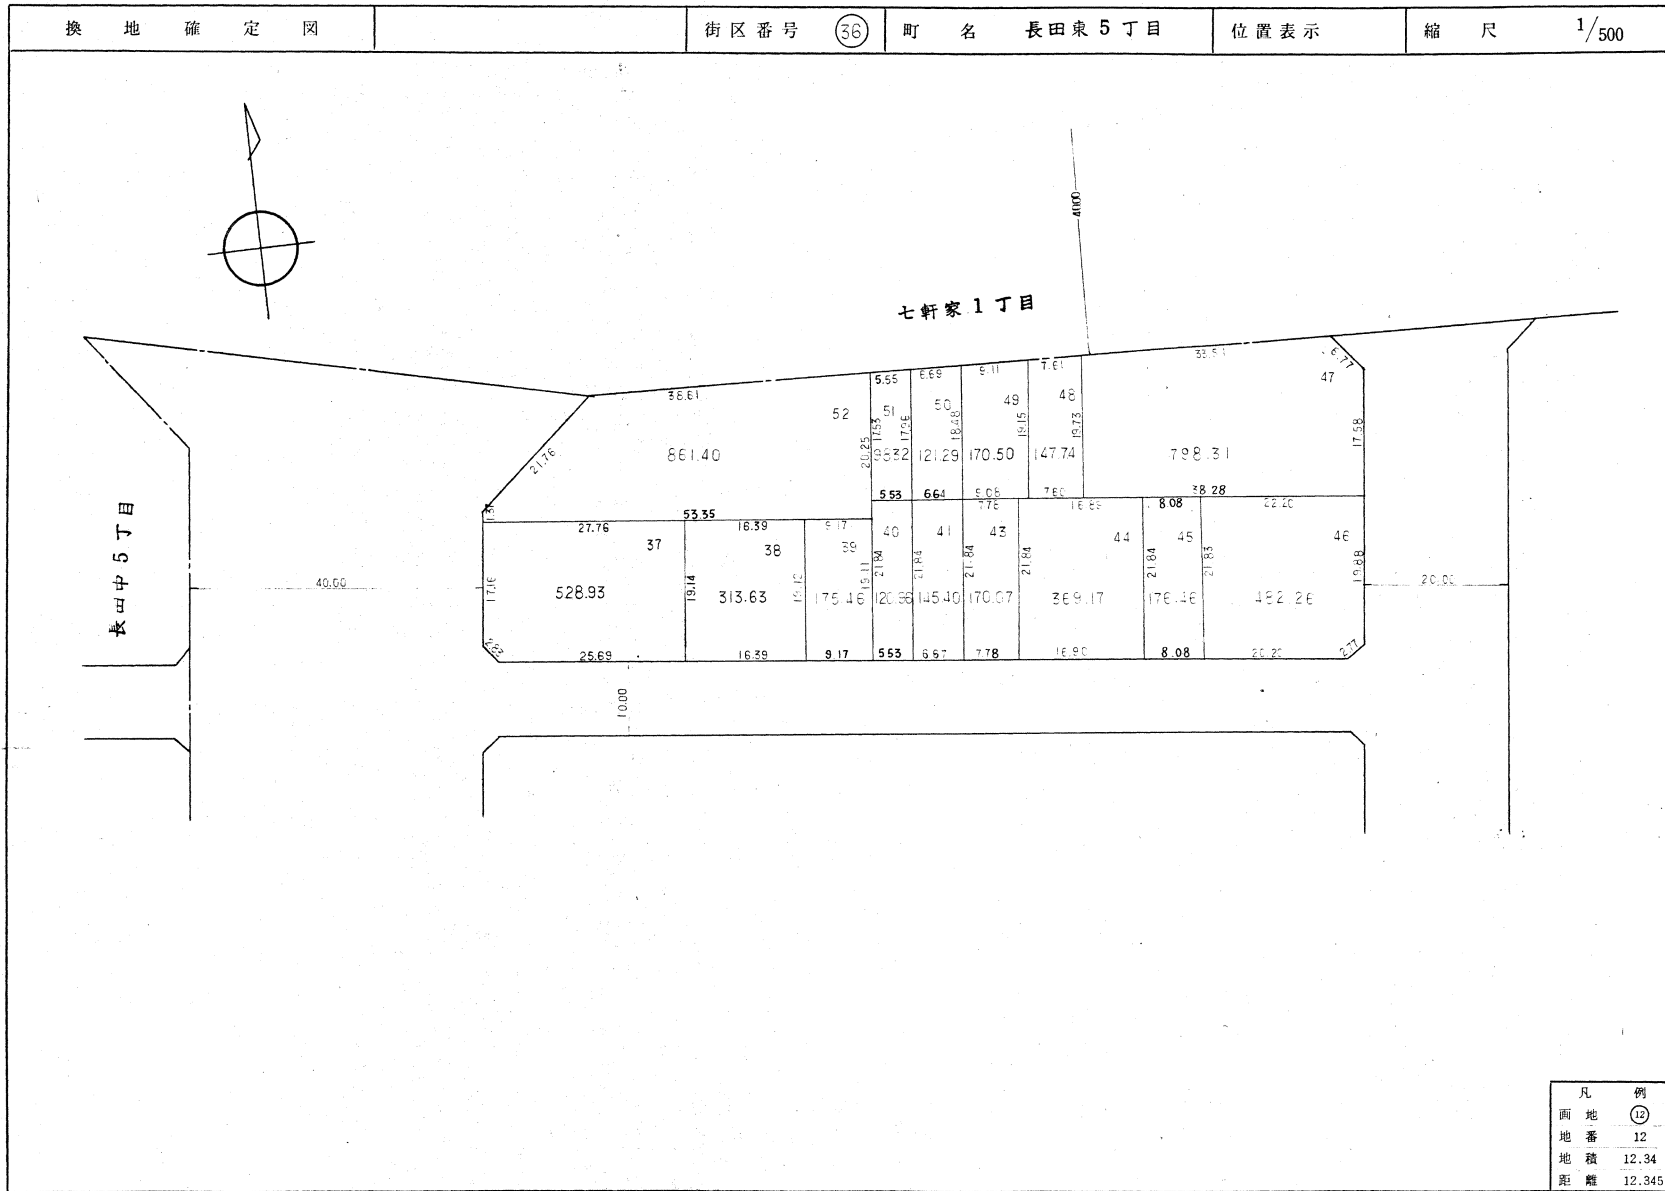

布施・河内都市計画東大阪開発土地区画整理事業

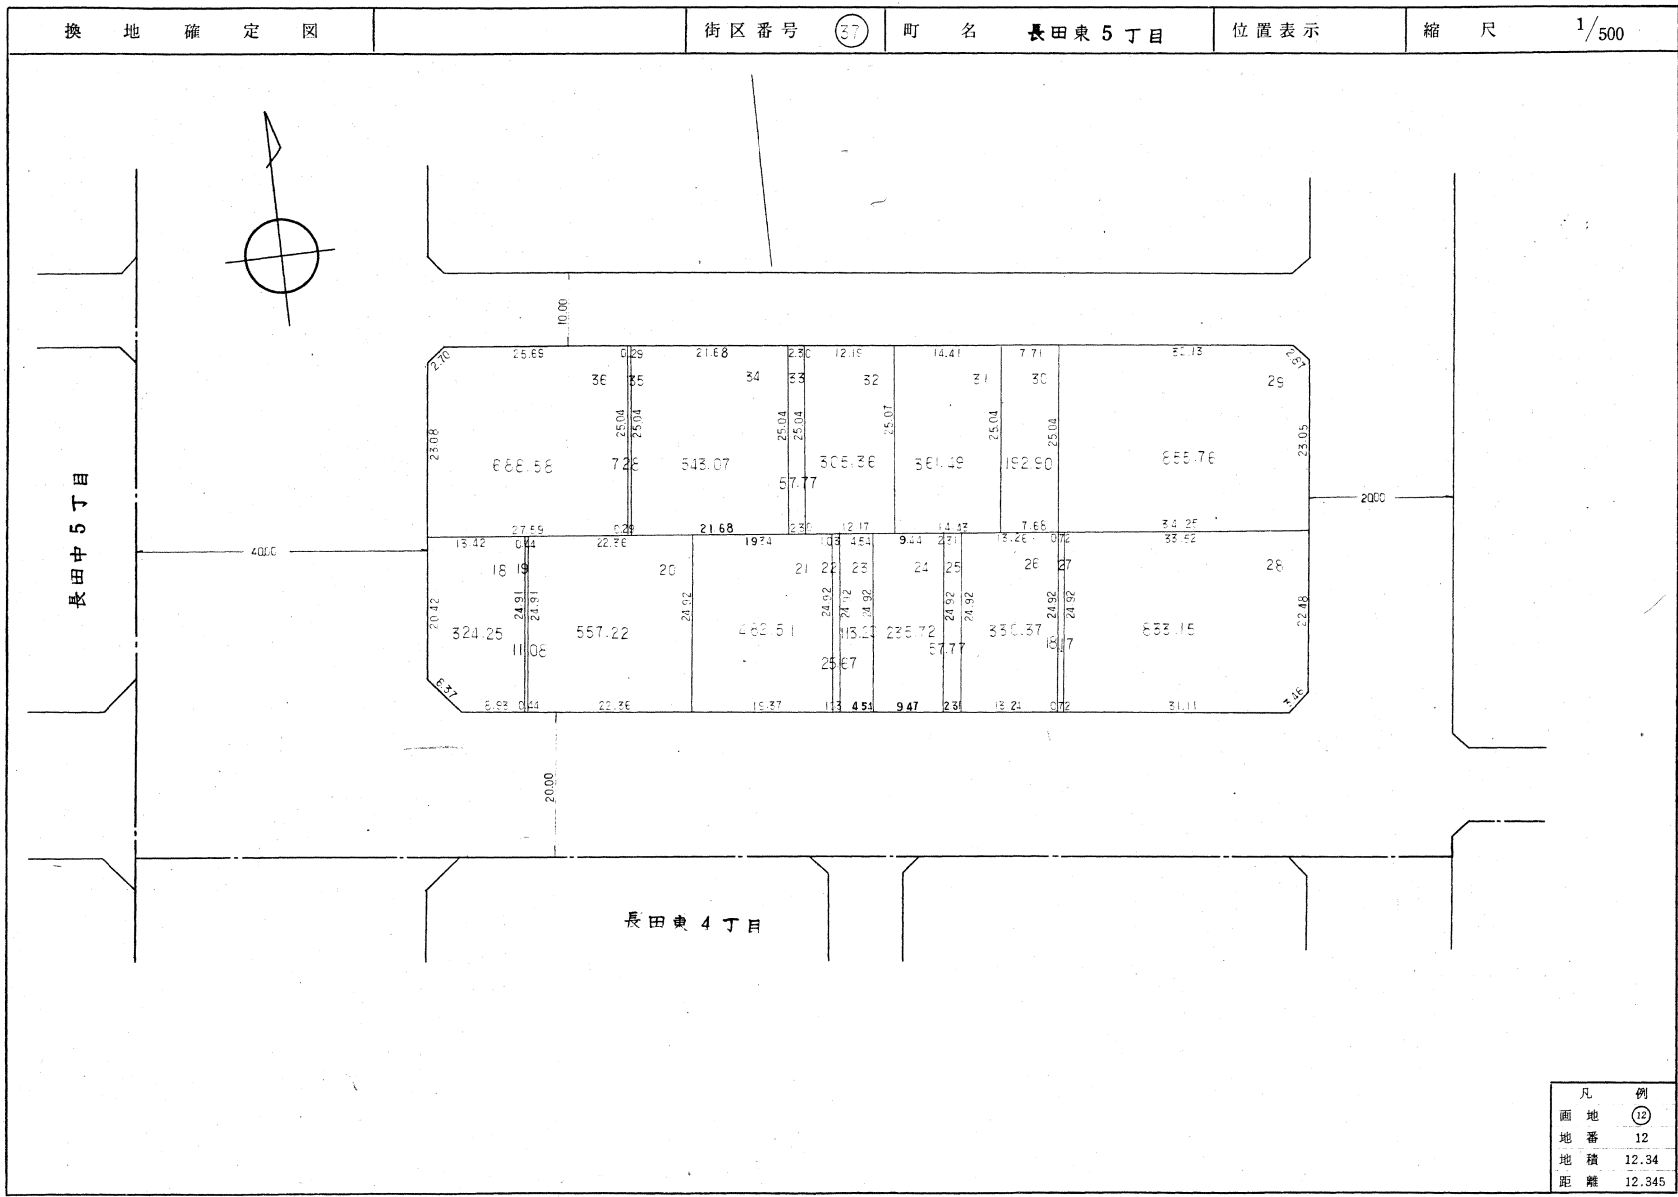

換地確定図

街区番号 ⑬

町名 長田東5丁目

位置表示

縮尺 1/500


長田中5丁目

長田東4丁目





布施・河内都市計画東大阪開発土地区画整理事業

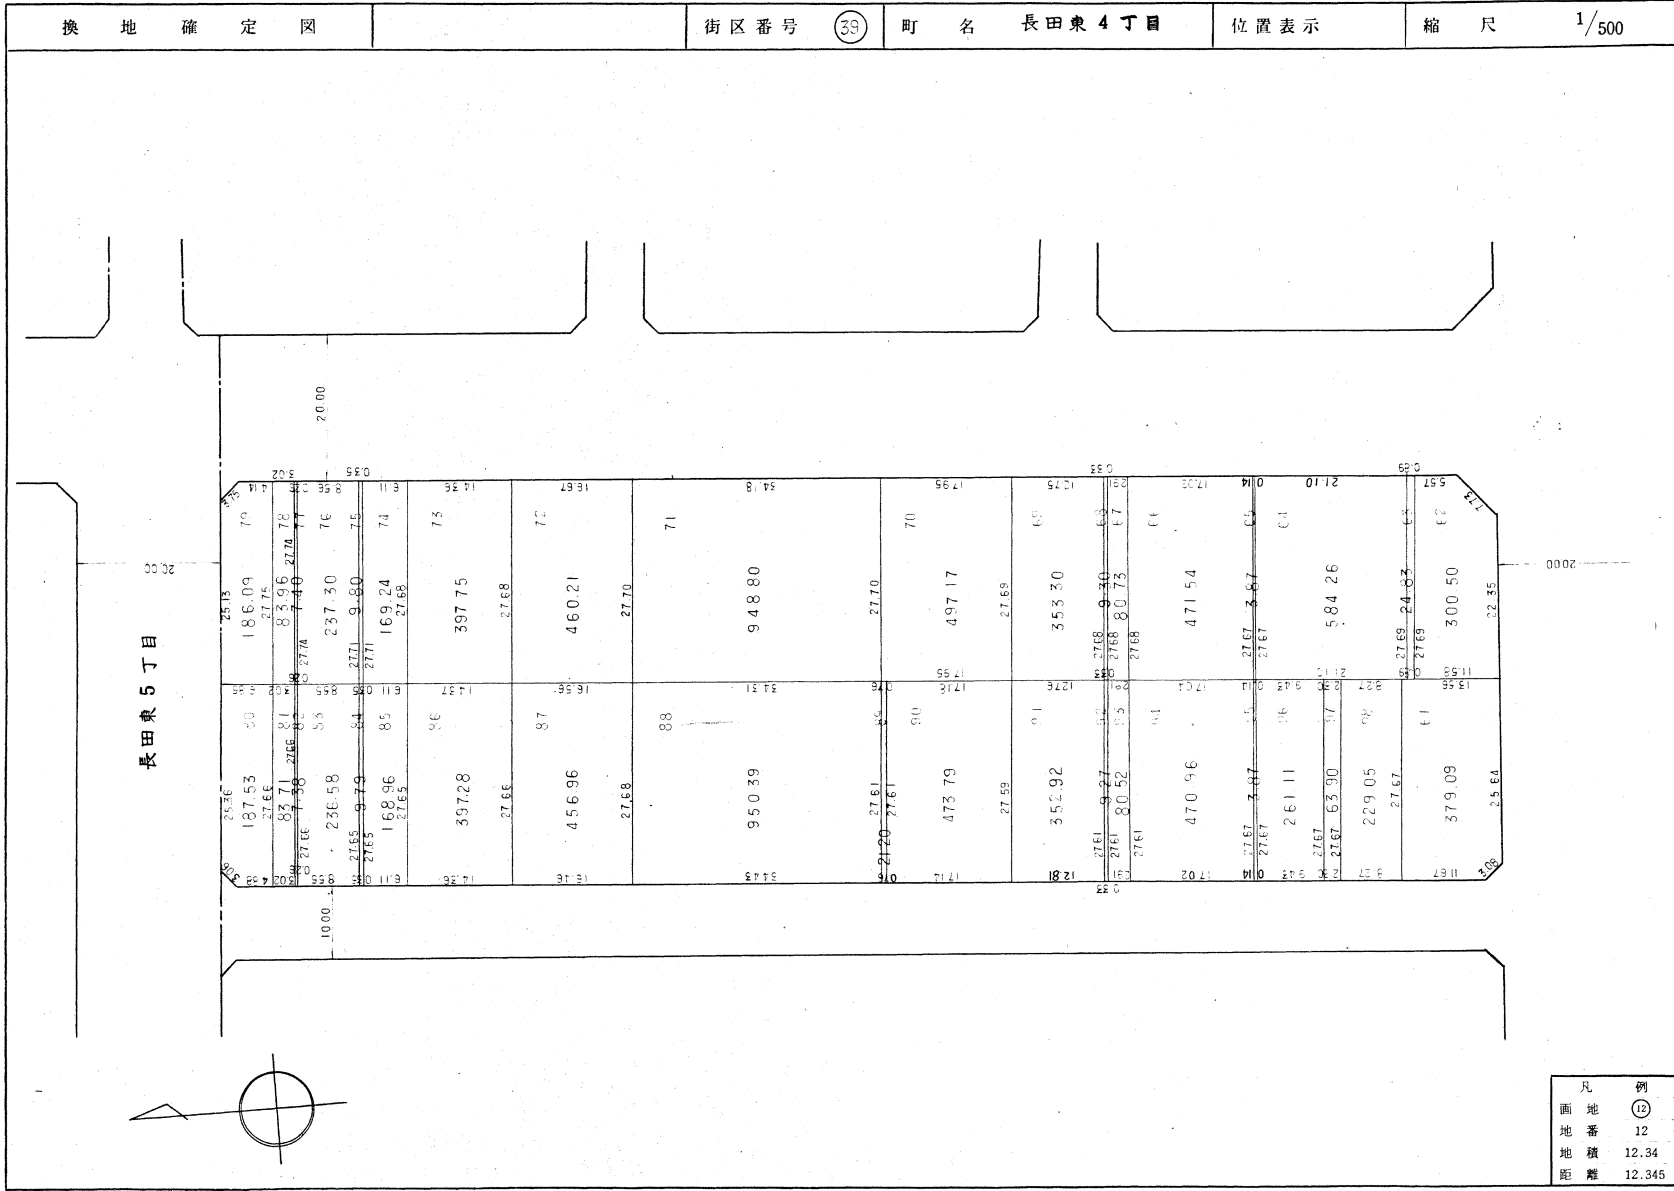


凡例

⑫


面積 12.34

距離 12.345


布施・河内都市計画東大阪開発土地区画整理事業

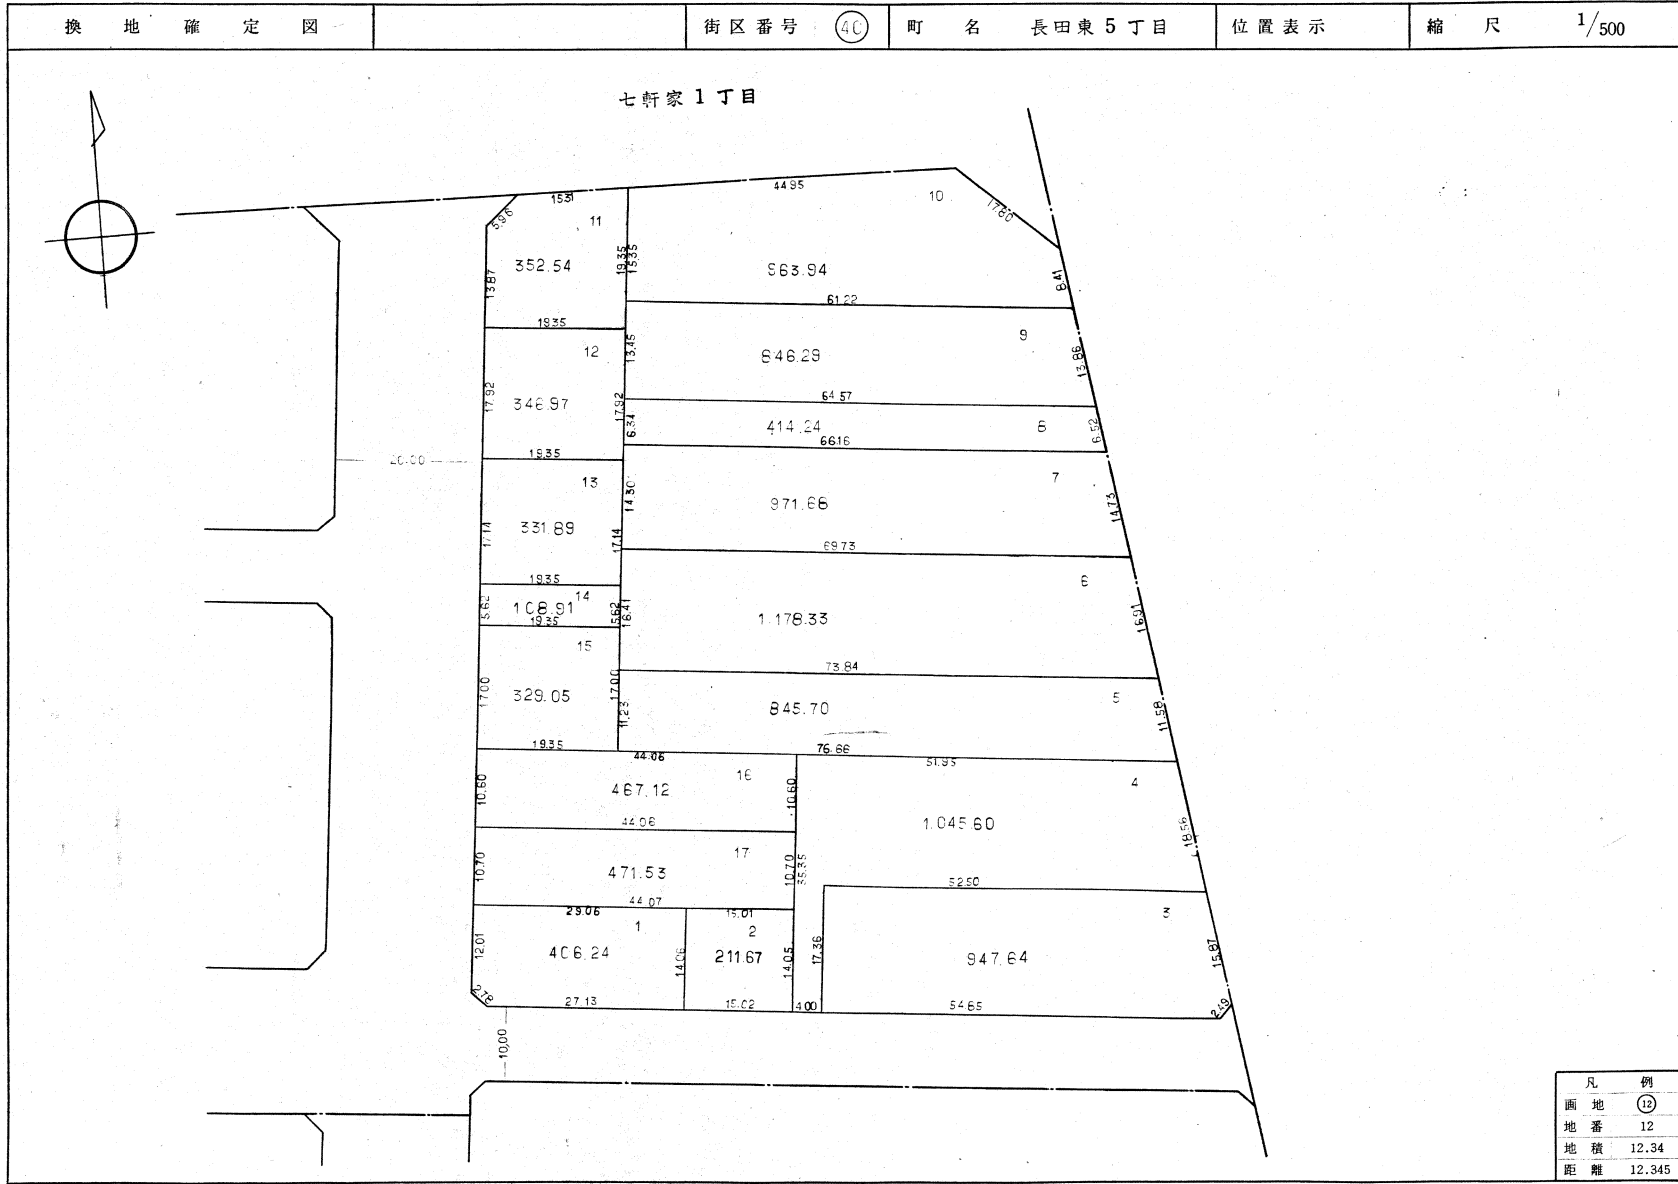

### 布施・河内都市計画東大阪開発土地区画整理事業

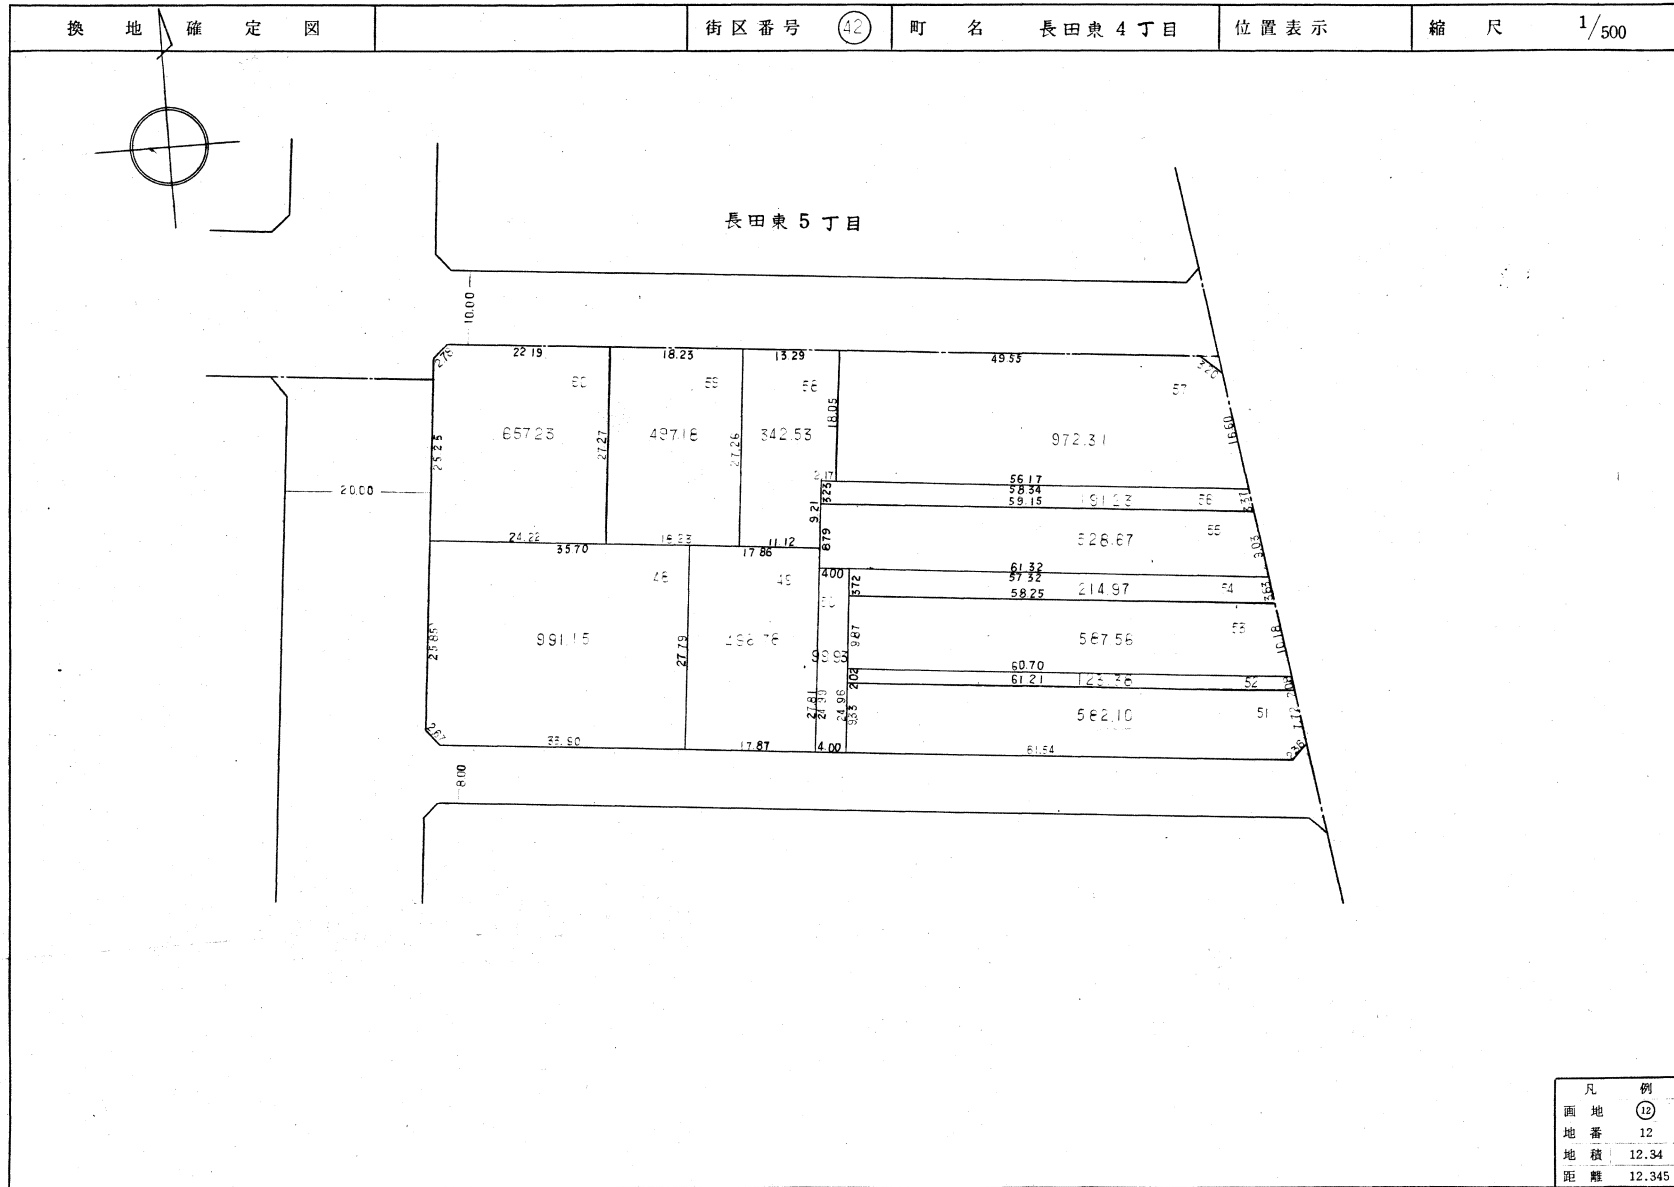


布施・河内都市計画東大阪開発土地区画整理事業

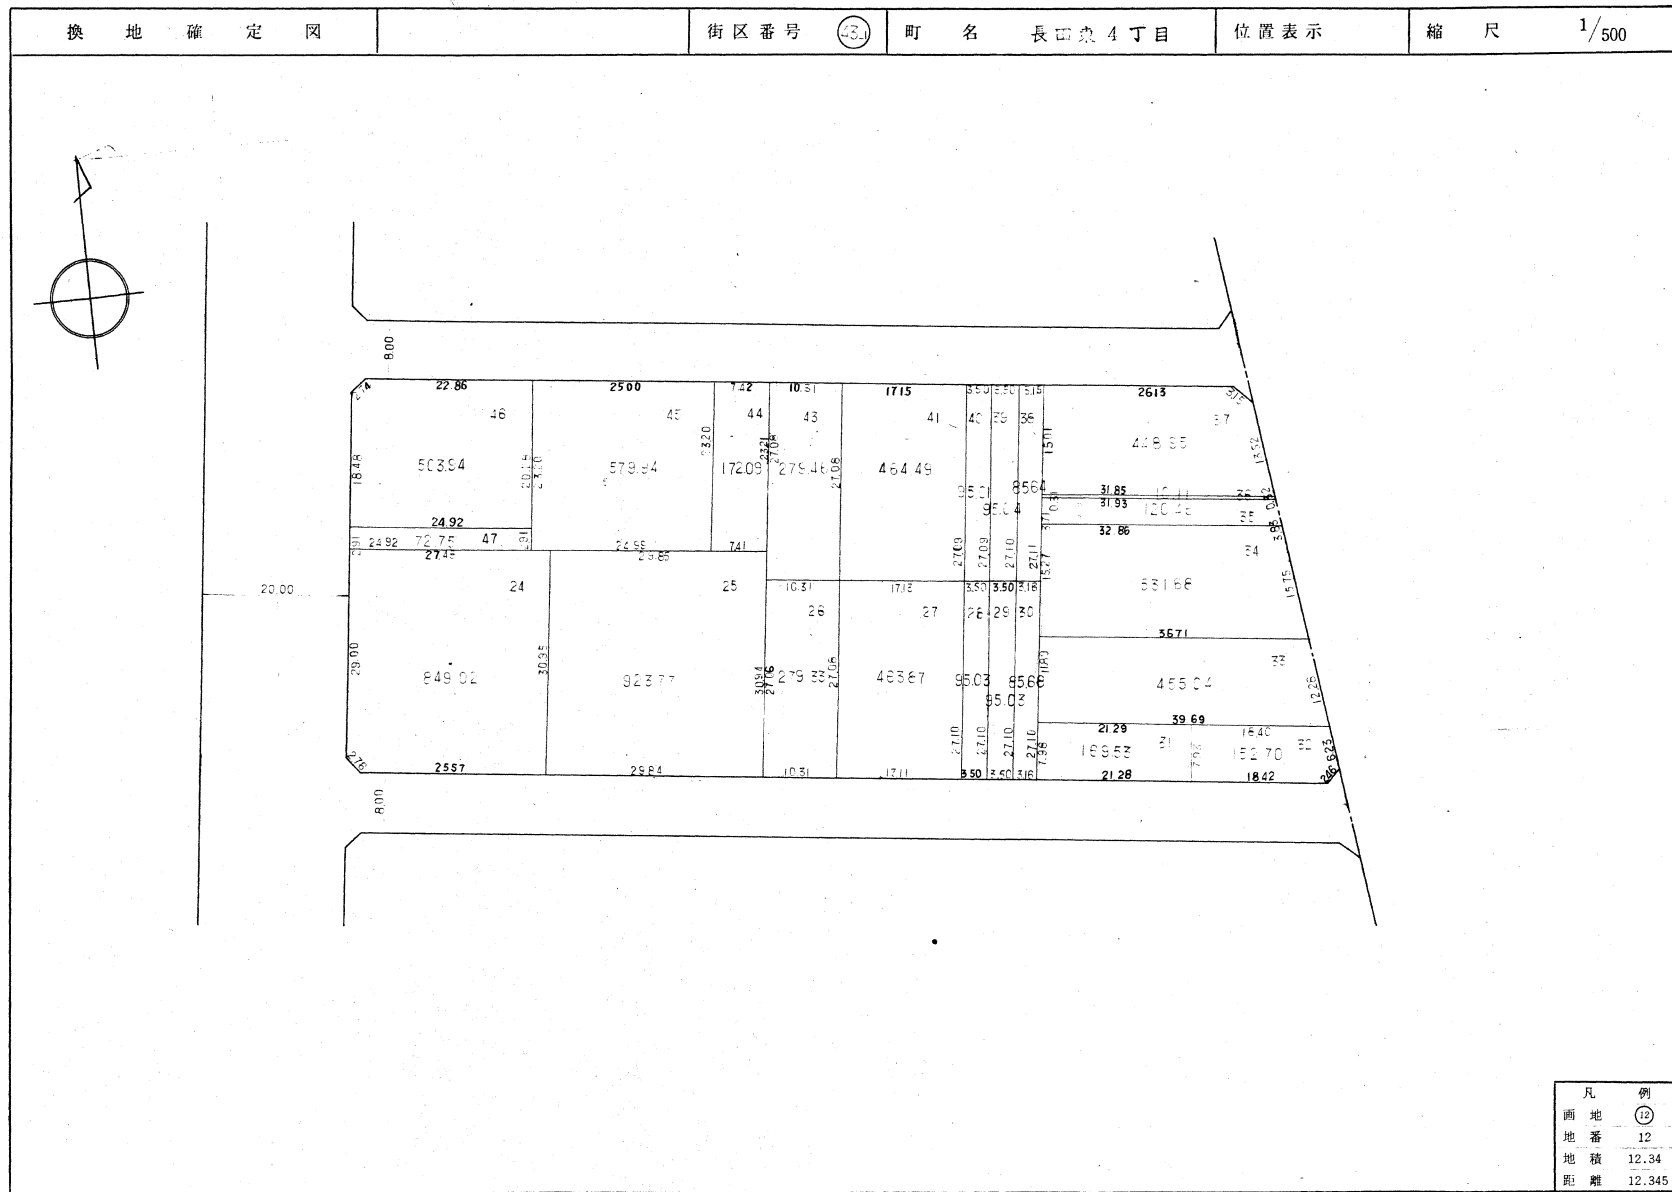


凡例	
換地	(43)
地番	12
地積	12.34
距離	12.345

布施・河内都市計画東大阪開発土地区画整理事業

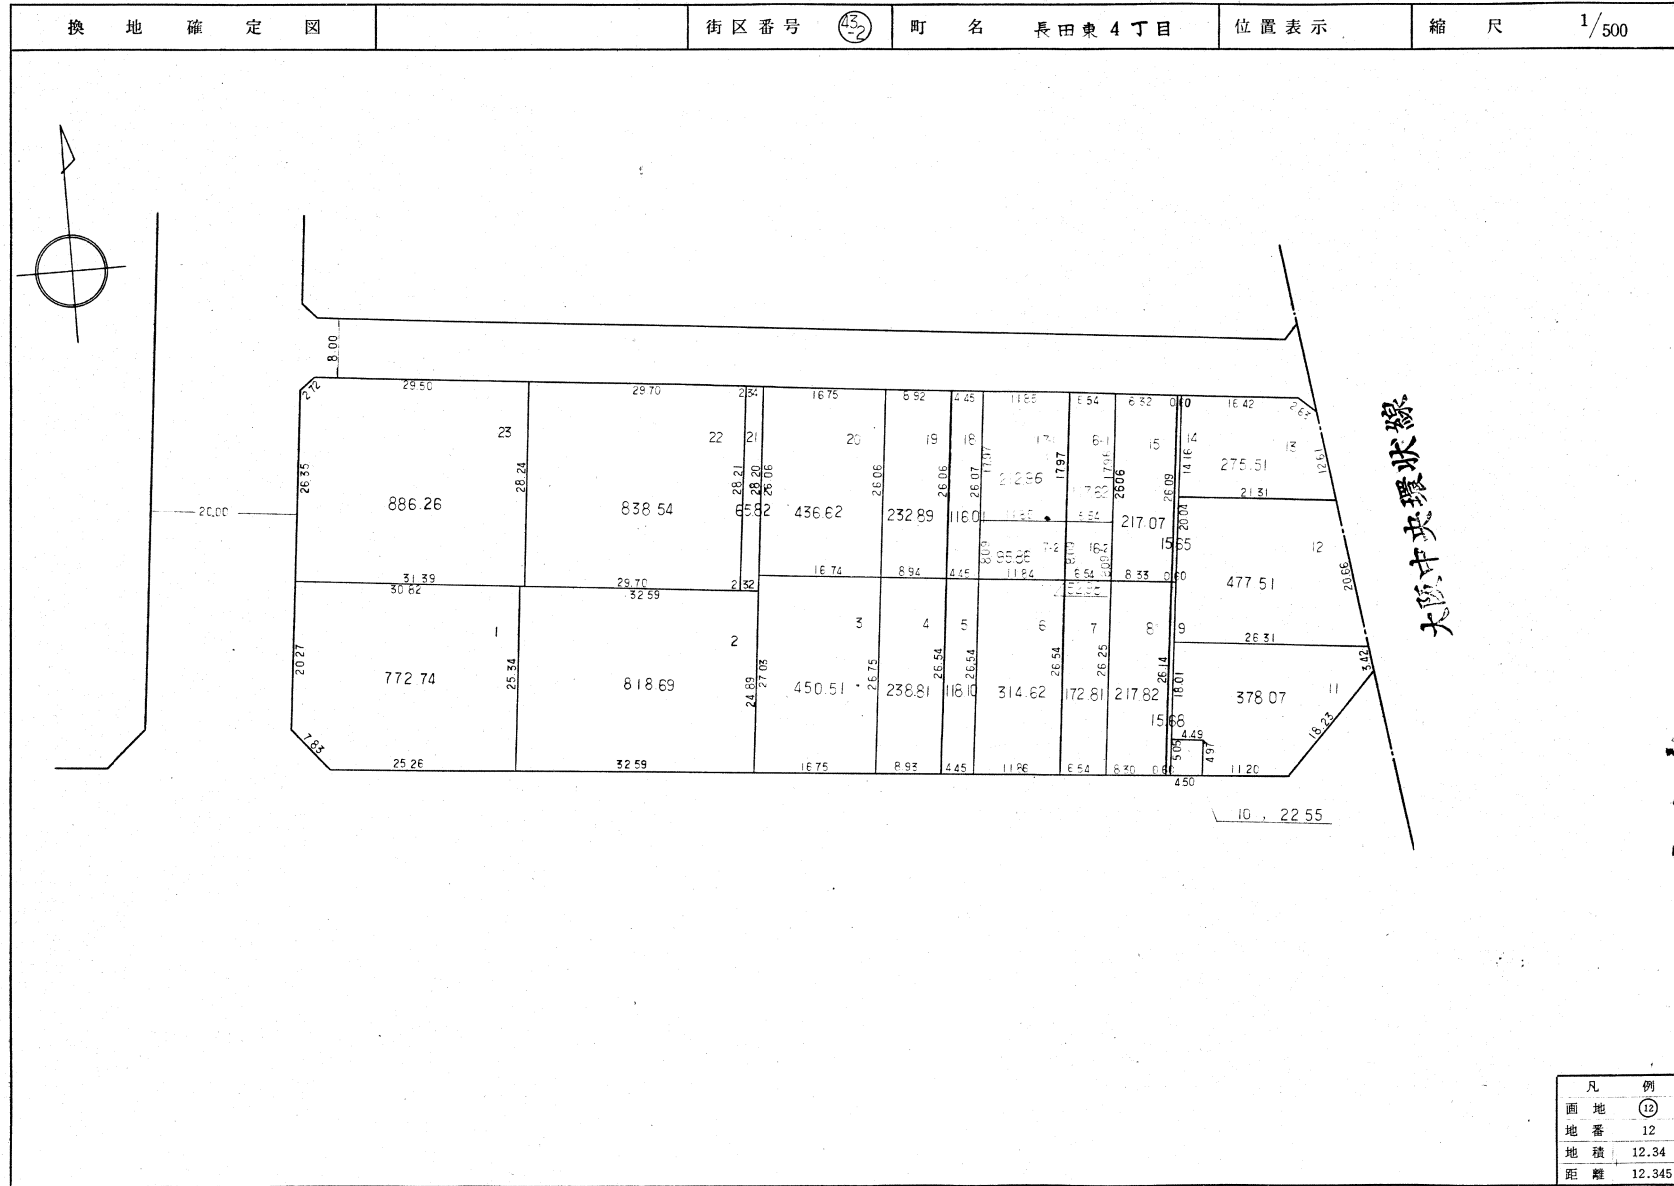


布施・河内都市計画東大阪開発土地区画整理事業

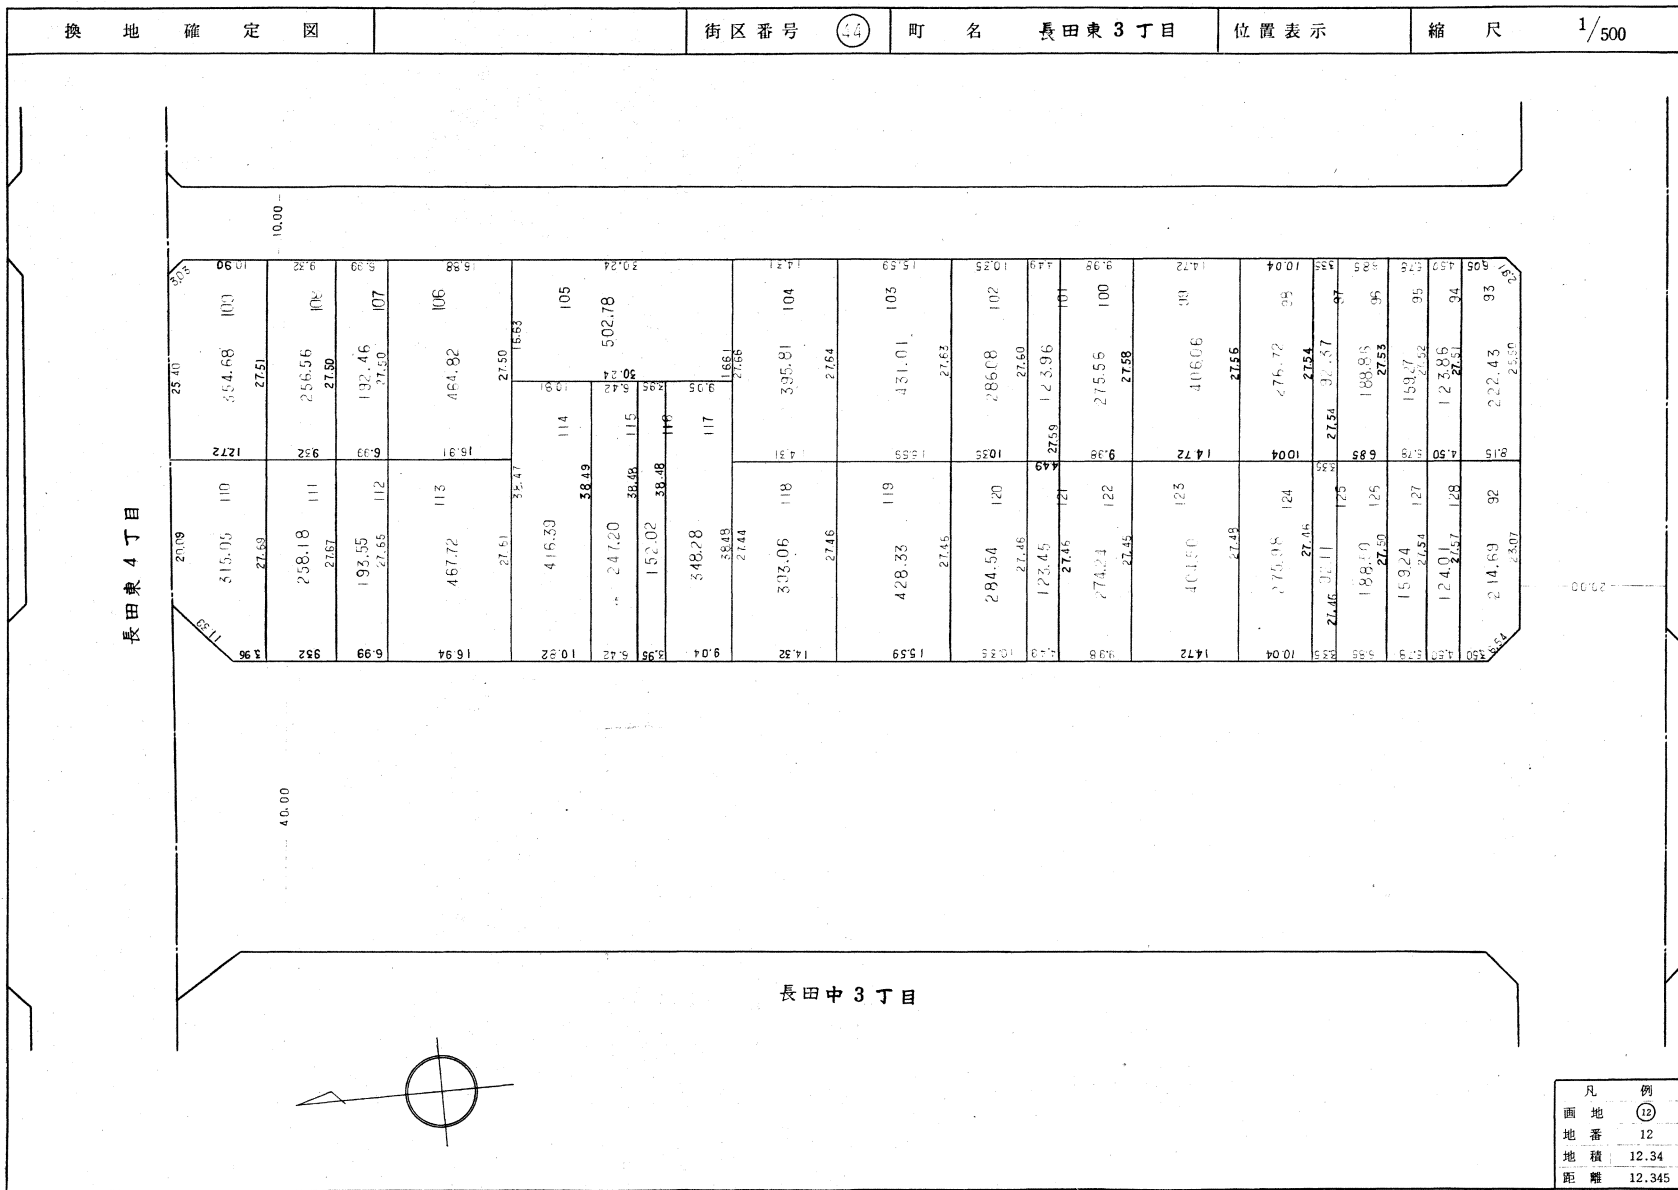


凡例	
画地番	12
地積	12.34
距離	12.345

布 施 ・ 河 内 都 市 計 画 東 大 阪 開 発 土 地 区 画 整 理 事 業

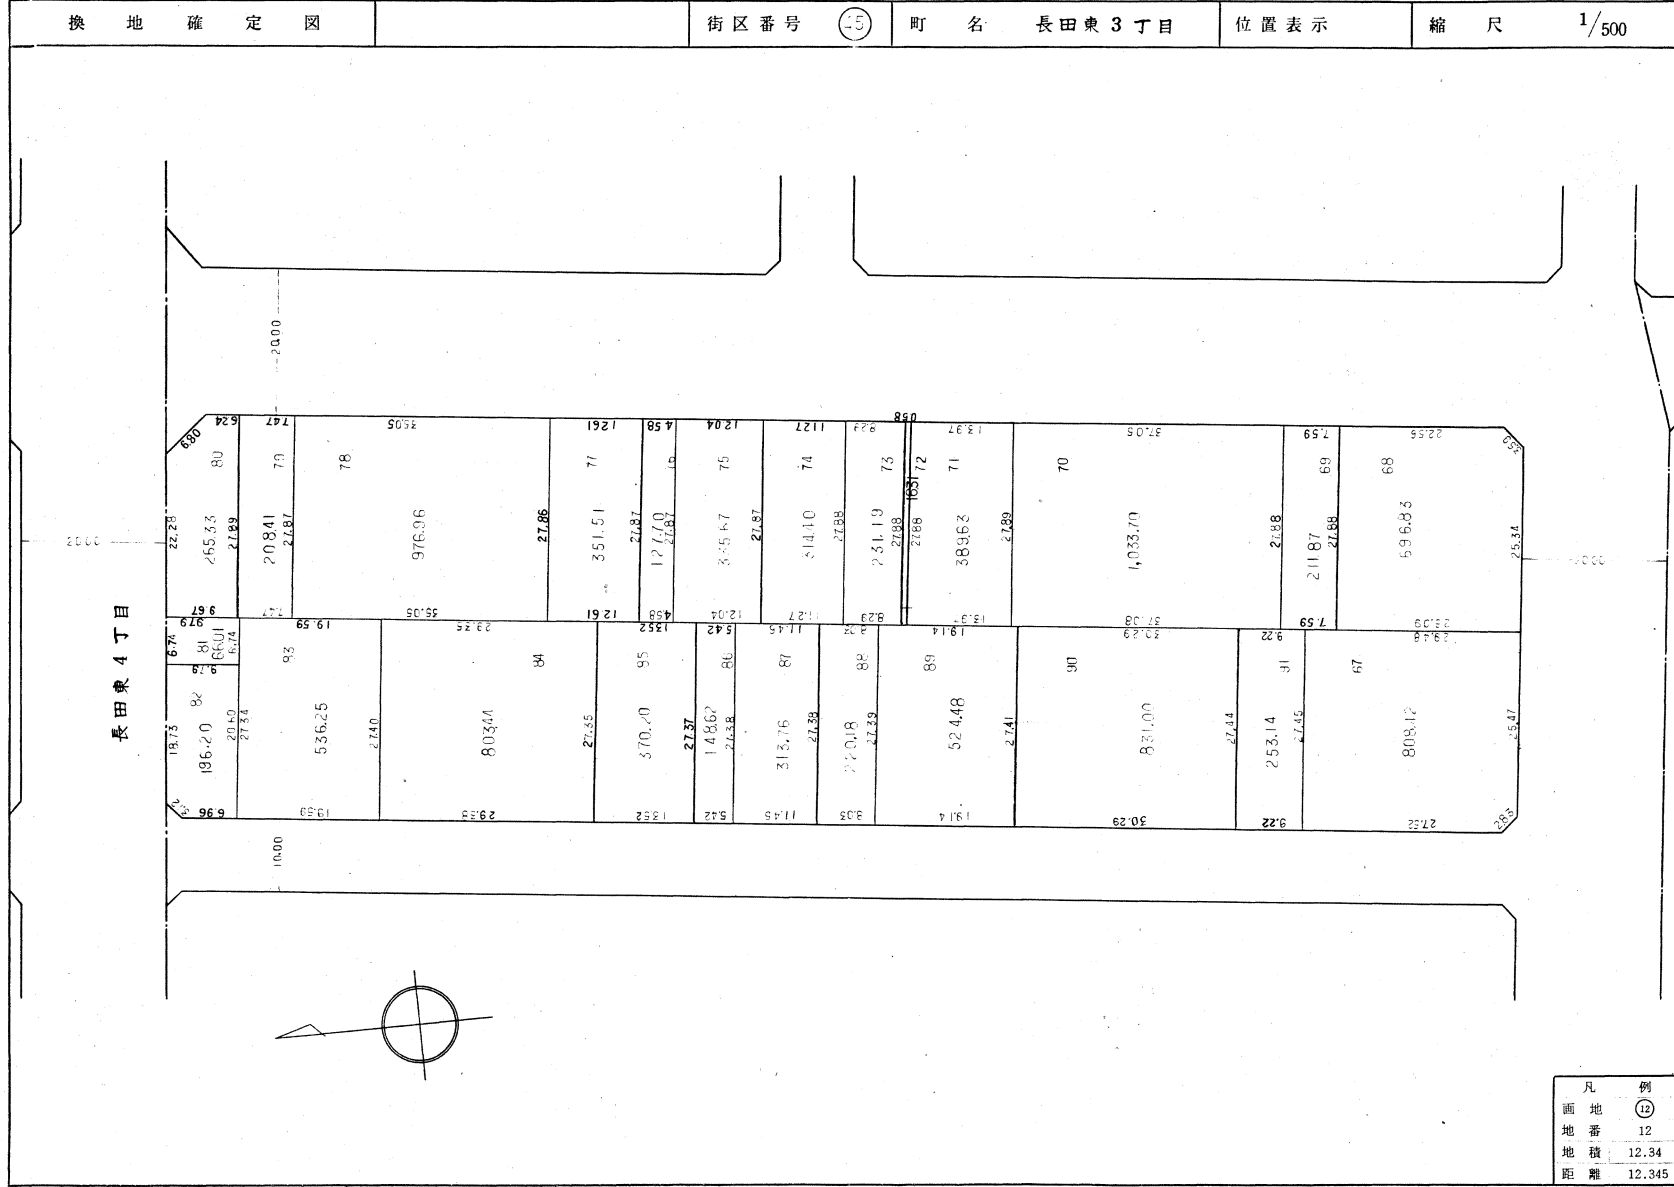

布施・河内都市計画東大阪開発土地区画整理事業

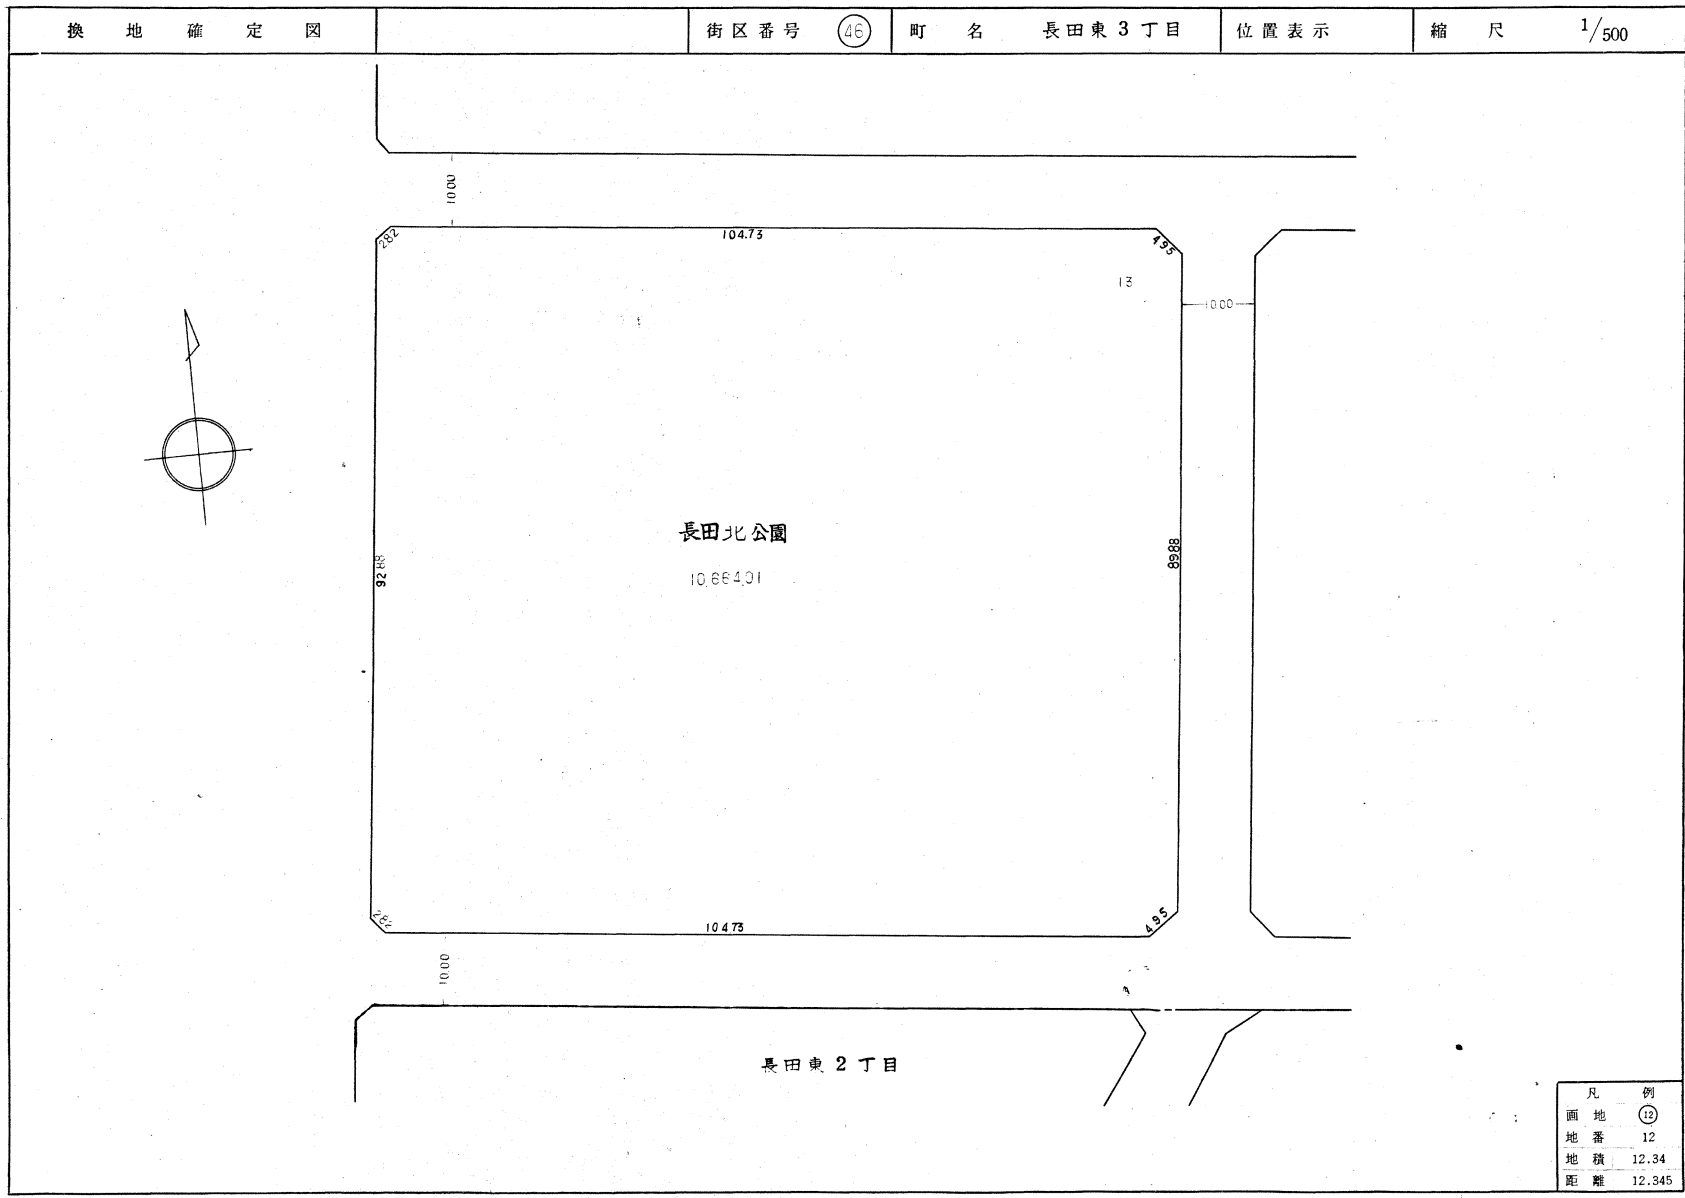


換地確定図

街区番号 ④⑥

町名 長田東3丁目

位置表示

縮尺 1/500

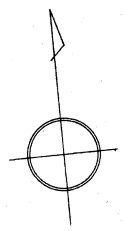

長田北公園


10.664.01

長田東2丁目

凡例	
画地	⑬
地番	12
地積	12.34
距離	12.345




布施・河内都市計画東大阪開発土地区画整理事業

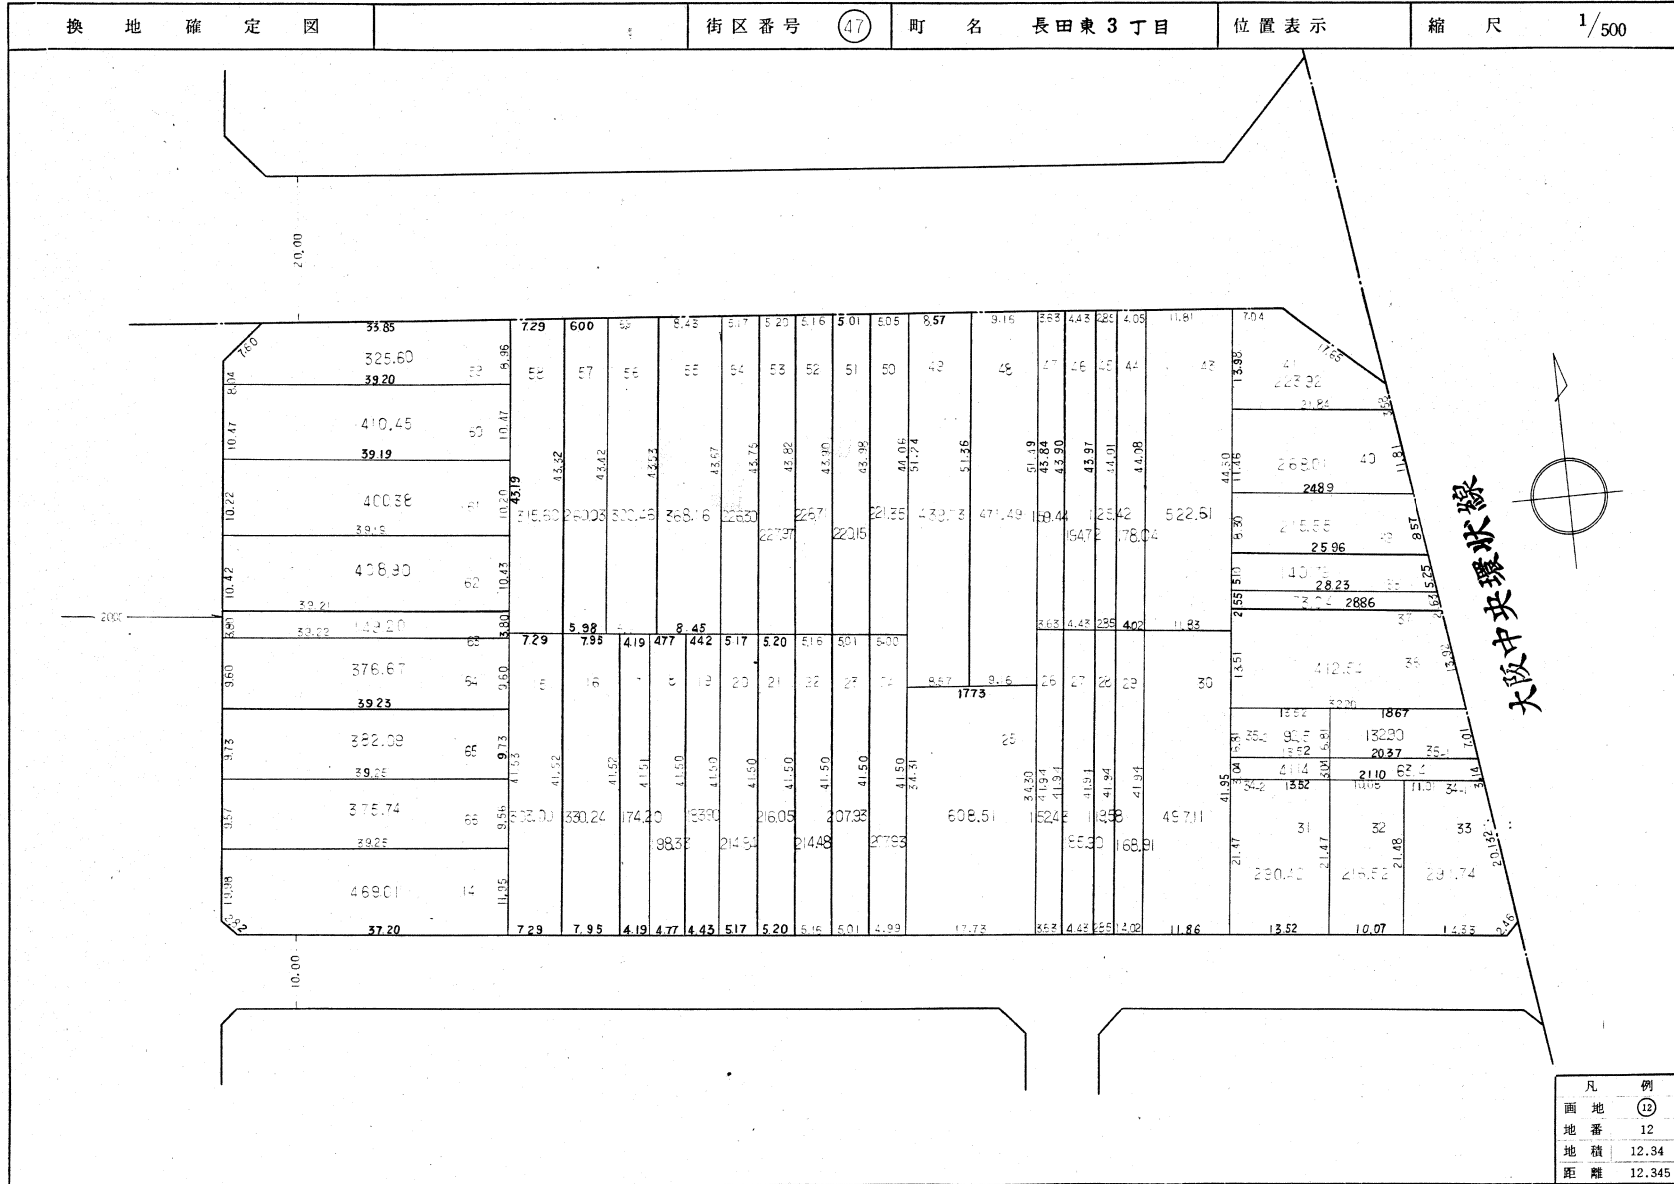


凡例	
画地	⑬
地番	12
地積	12.34
距離	12.345

布施・河内都市計画東大阪開発土地区画整理事業

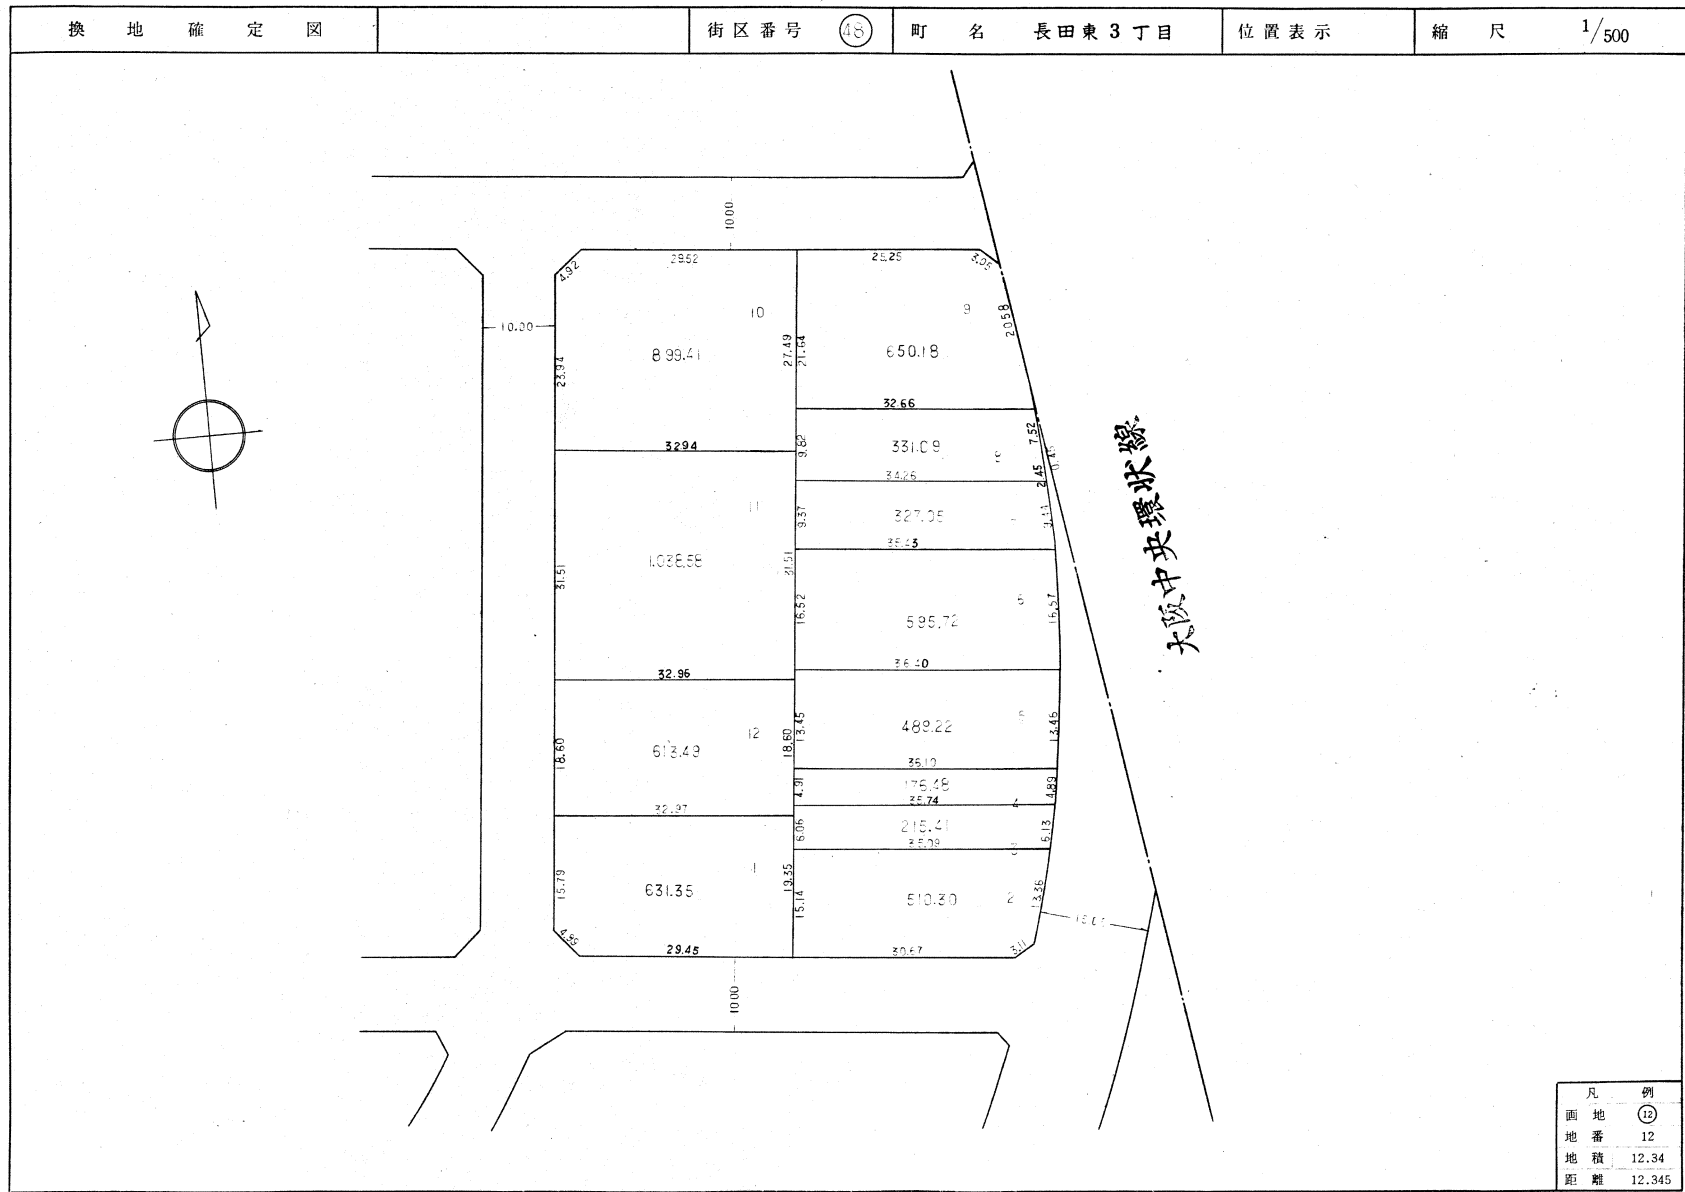


凡例	④⑧
画地番	12
地積	12.34
距離	12.345

布施・河内都市計画東大阪開発土地区画整理事業

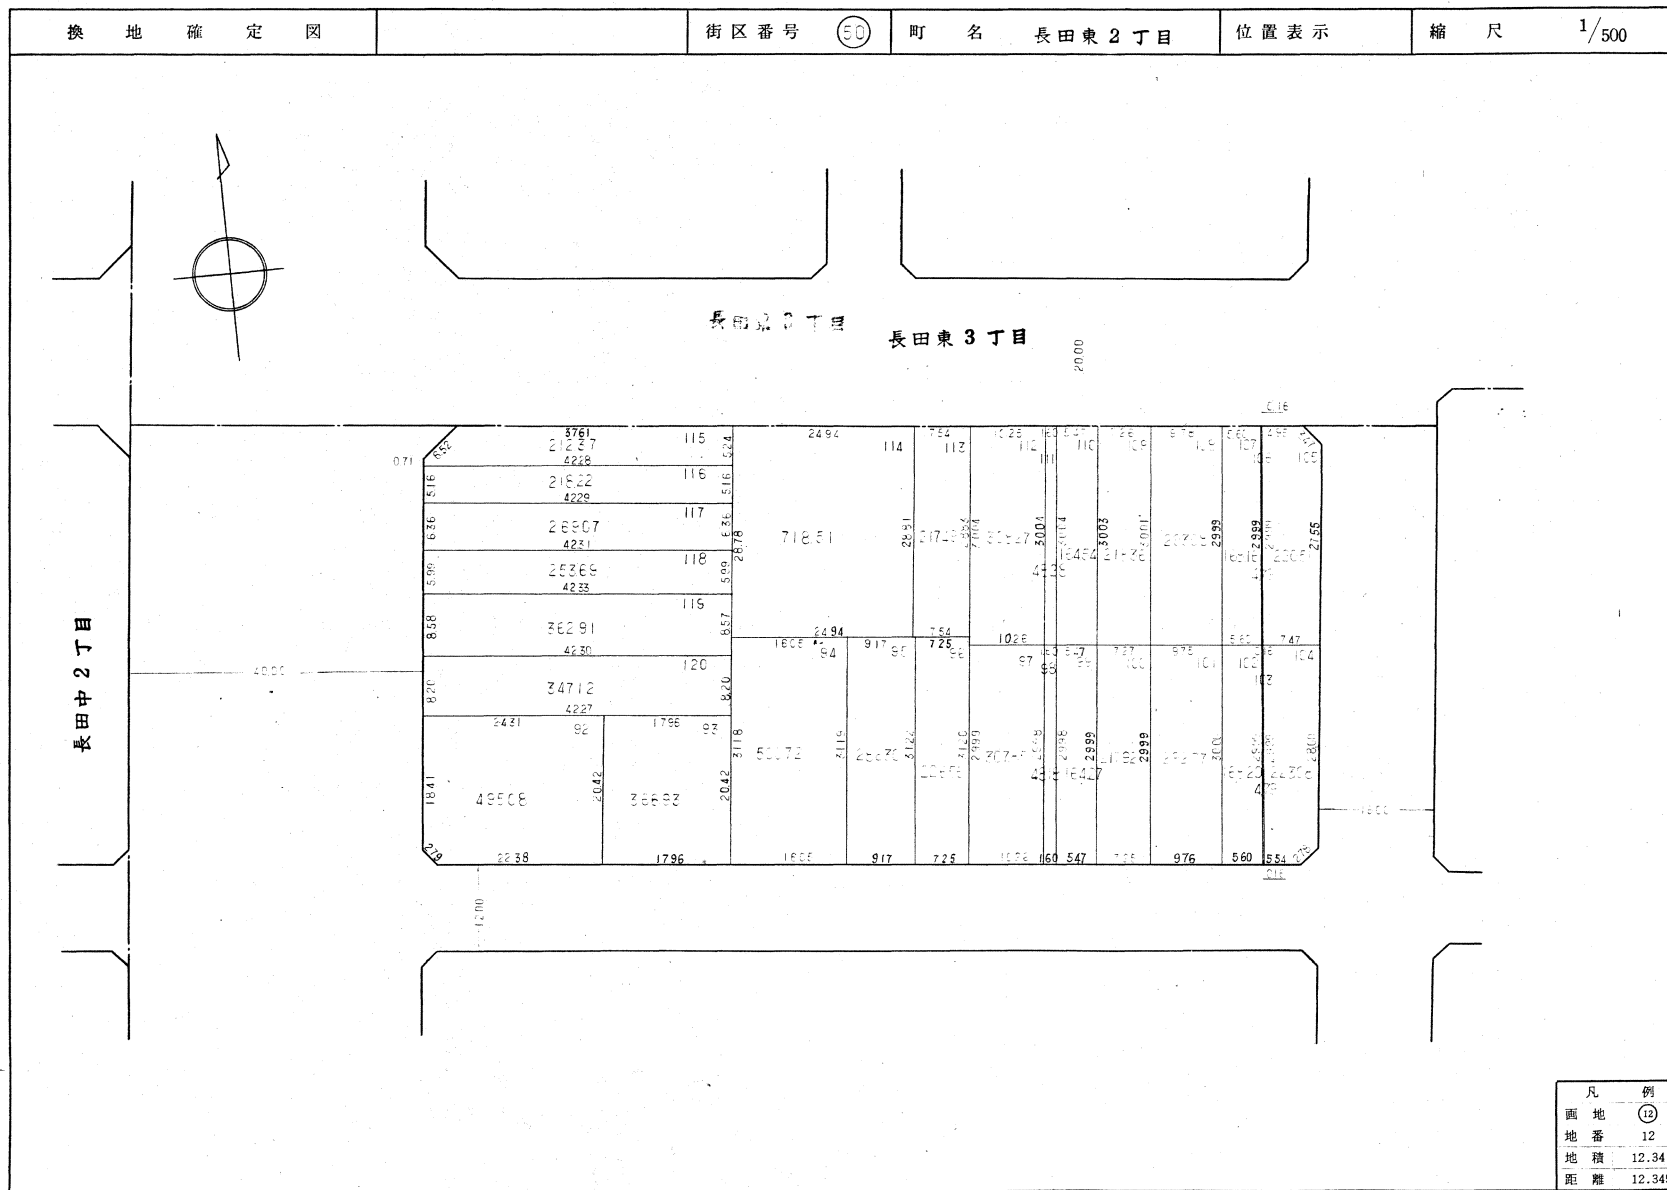


凡例	
画地	(12)
地番	12
地積	12.34
距離	12.345

布施・河内都市計画東大阪開発土地区画整理事業

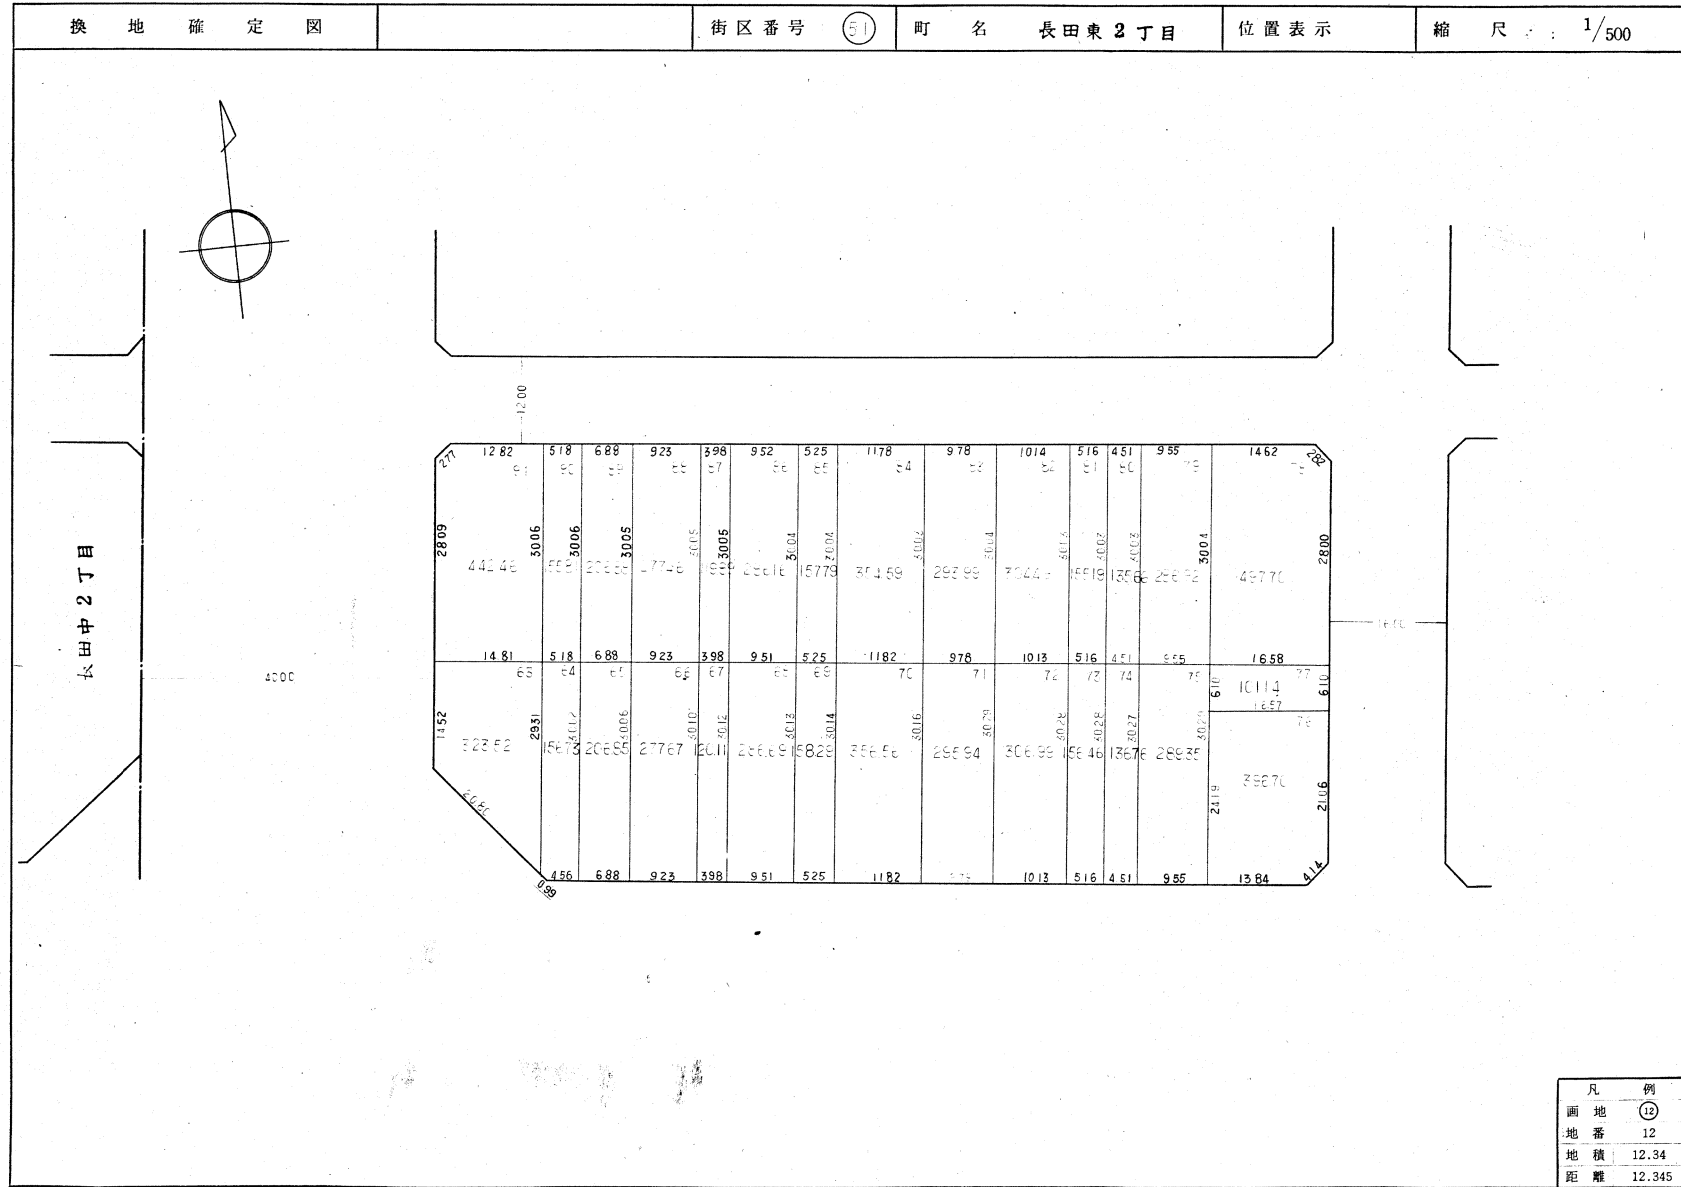


凡例	
画地番	㉜
地積	12.34
距離	12.345

布施・河内都市計画東大阪開発土地区画整理事業

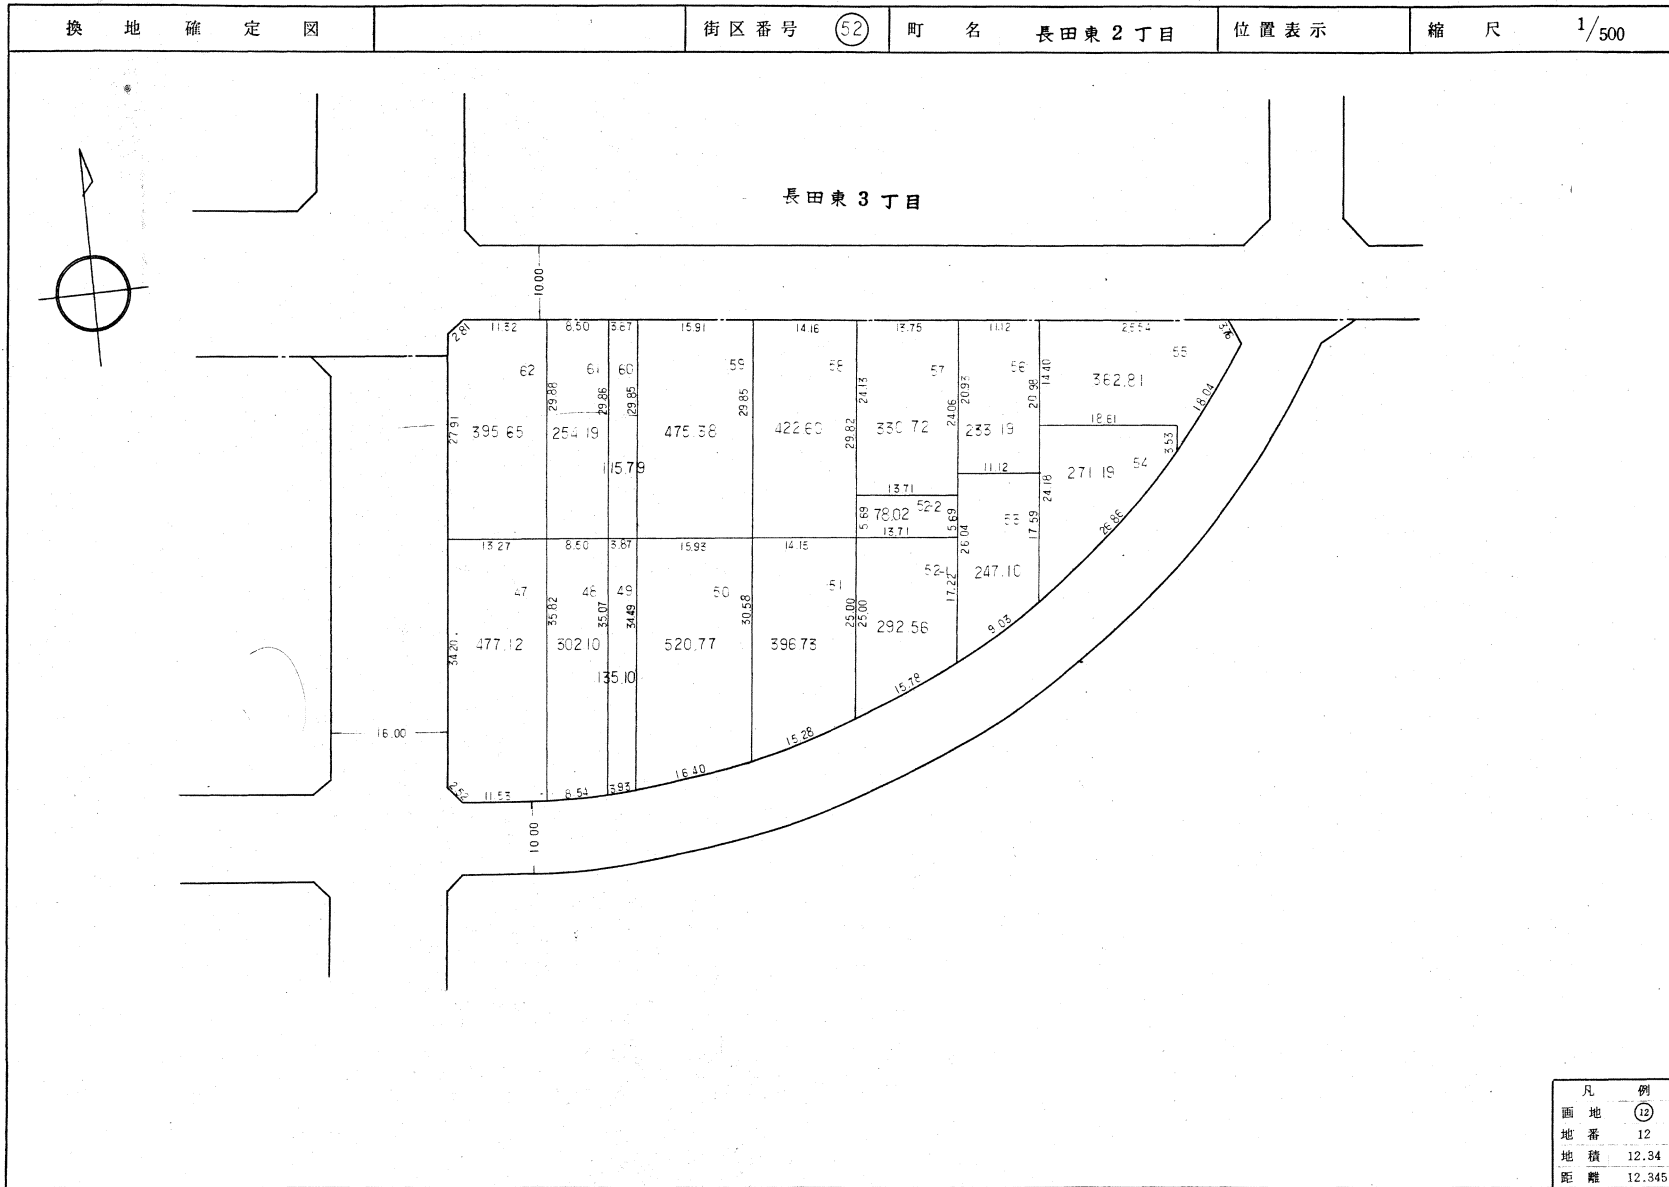


布施・河内都市計画東大阪開発上地区画整理事業

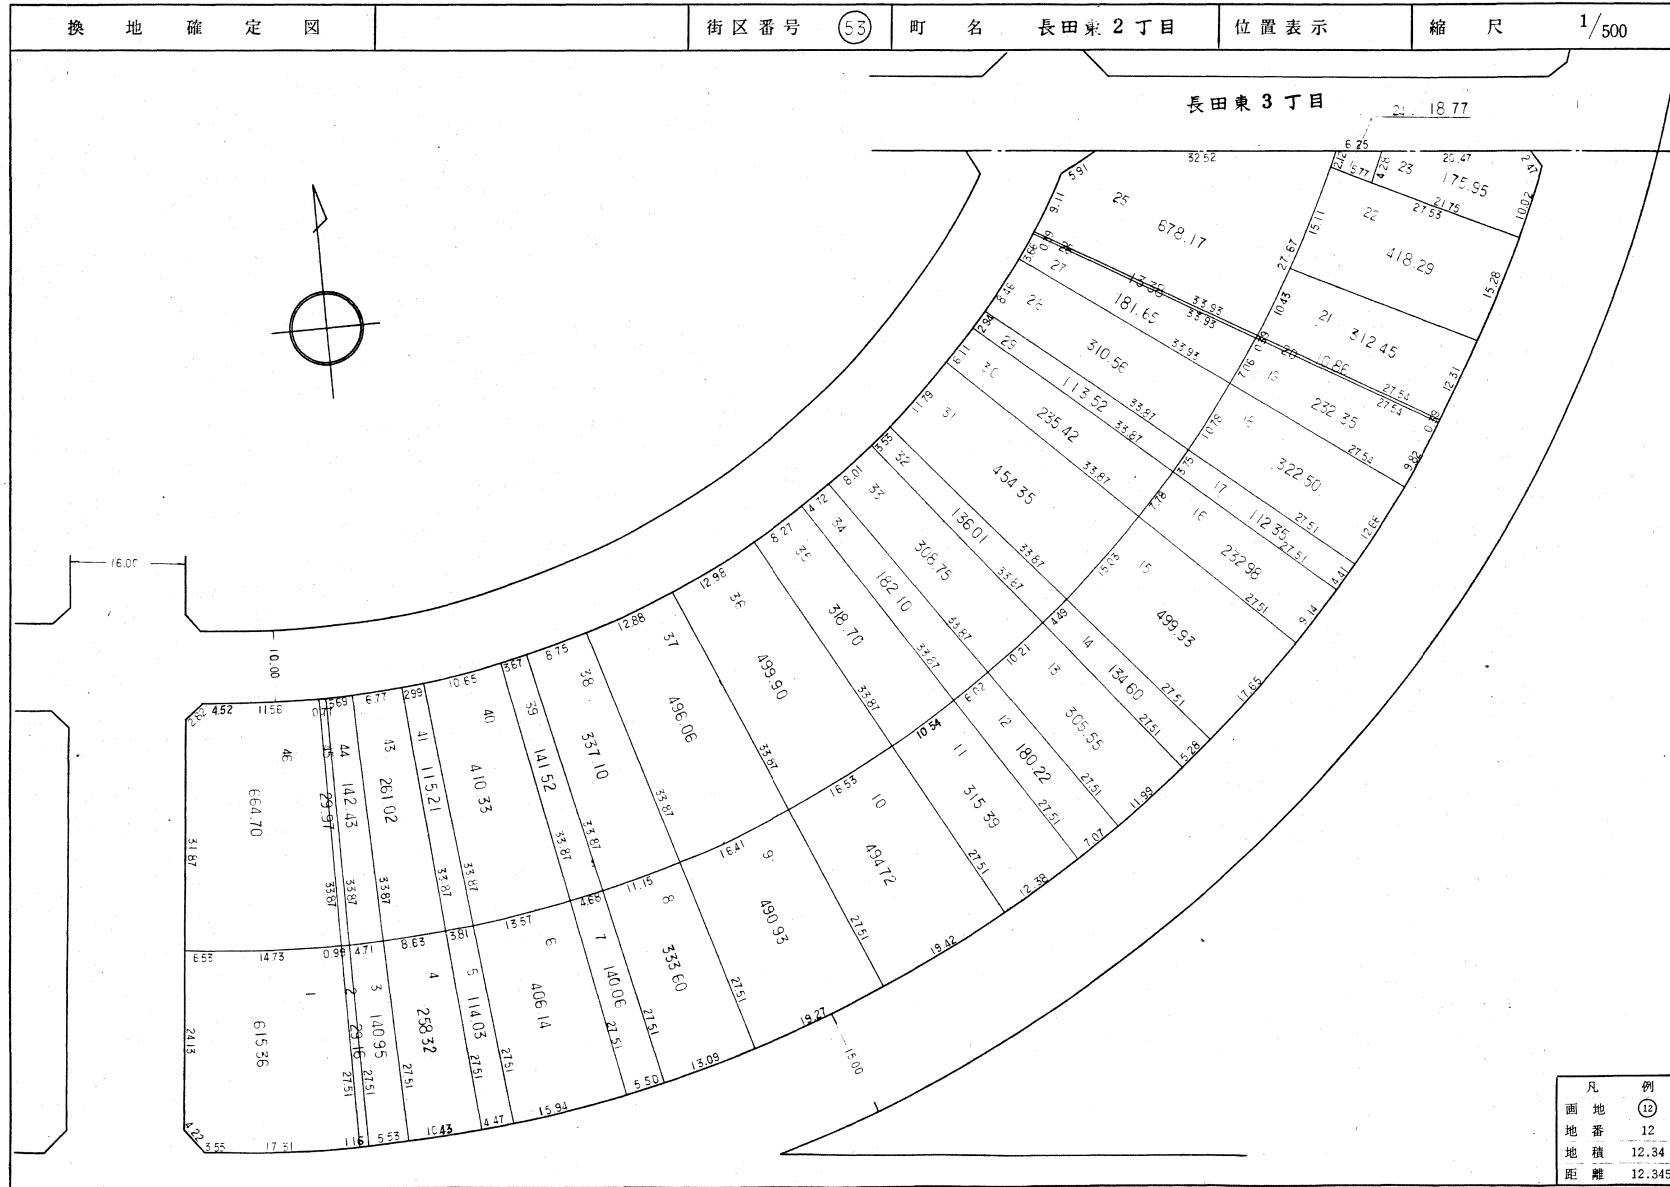


布施・河内都市計画東大阪開発土地区画整理事業

換地確定図      街区番号 (54)      町名 長田中1丁目      位置表示      縮尺 1/500

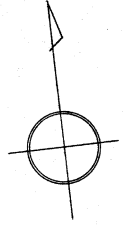


長田中2丁目

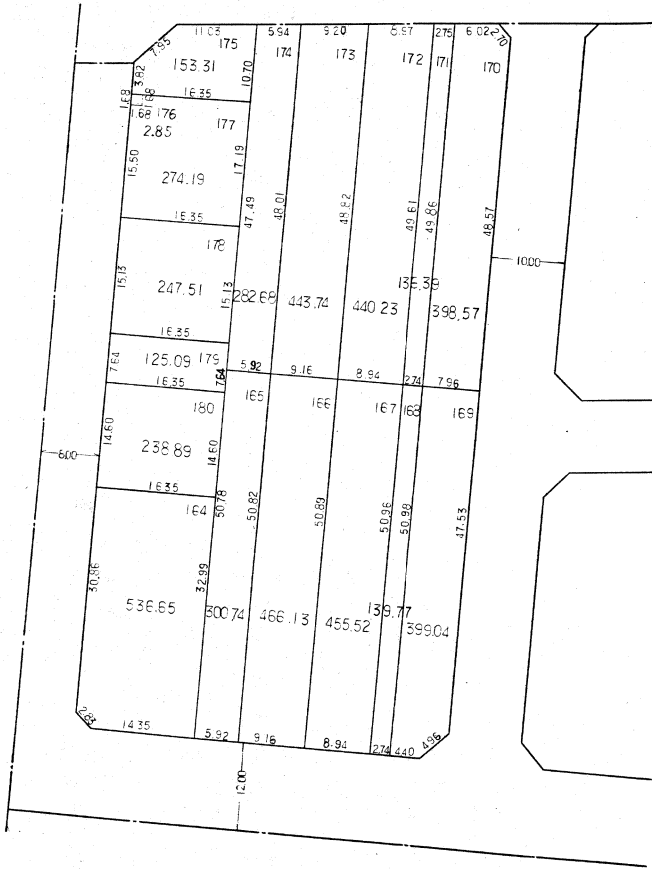

凡例	
商地	(12)
地番	12
地積	12.34
距離	12.345


布施・河内都市計画東大阪開発土地区画整理事業

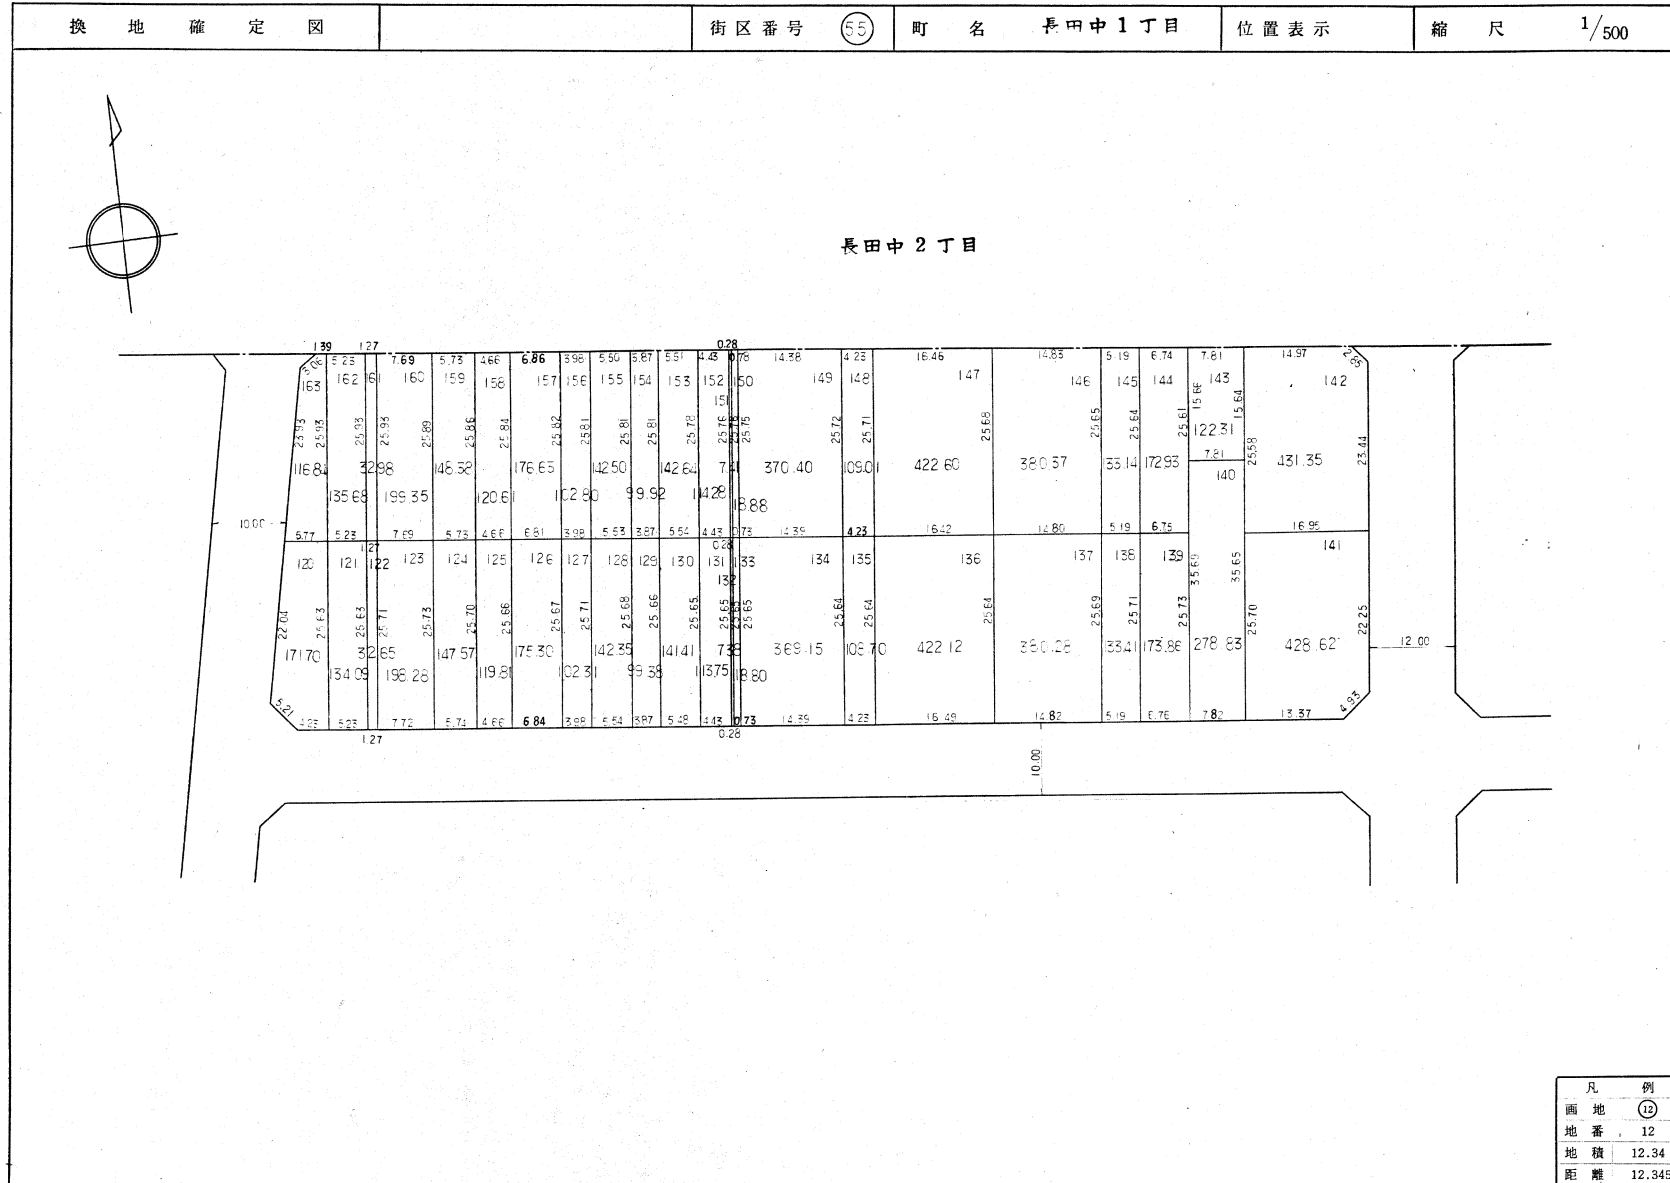

凡例	
画地番	12
地積	12.34
距離	12.345




布施・河内都市計画東大阪開発土地区画整理事業

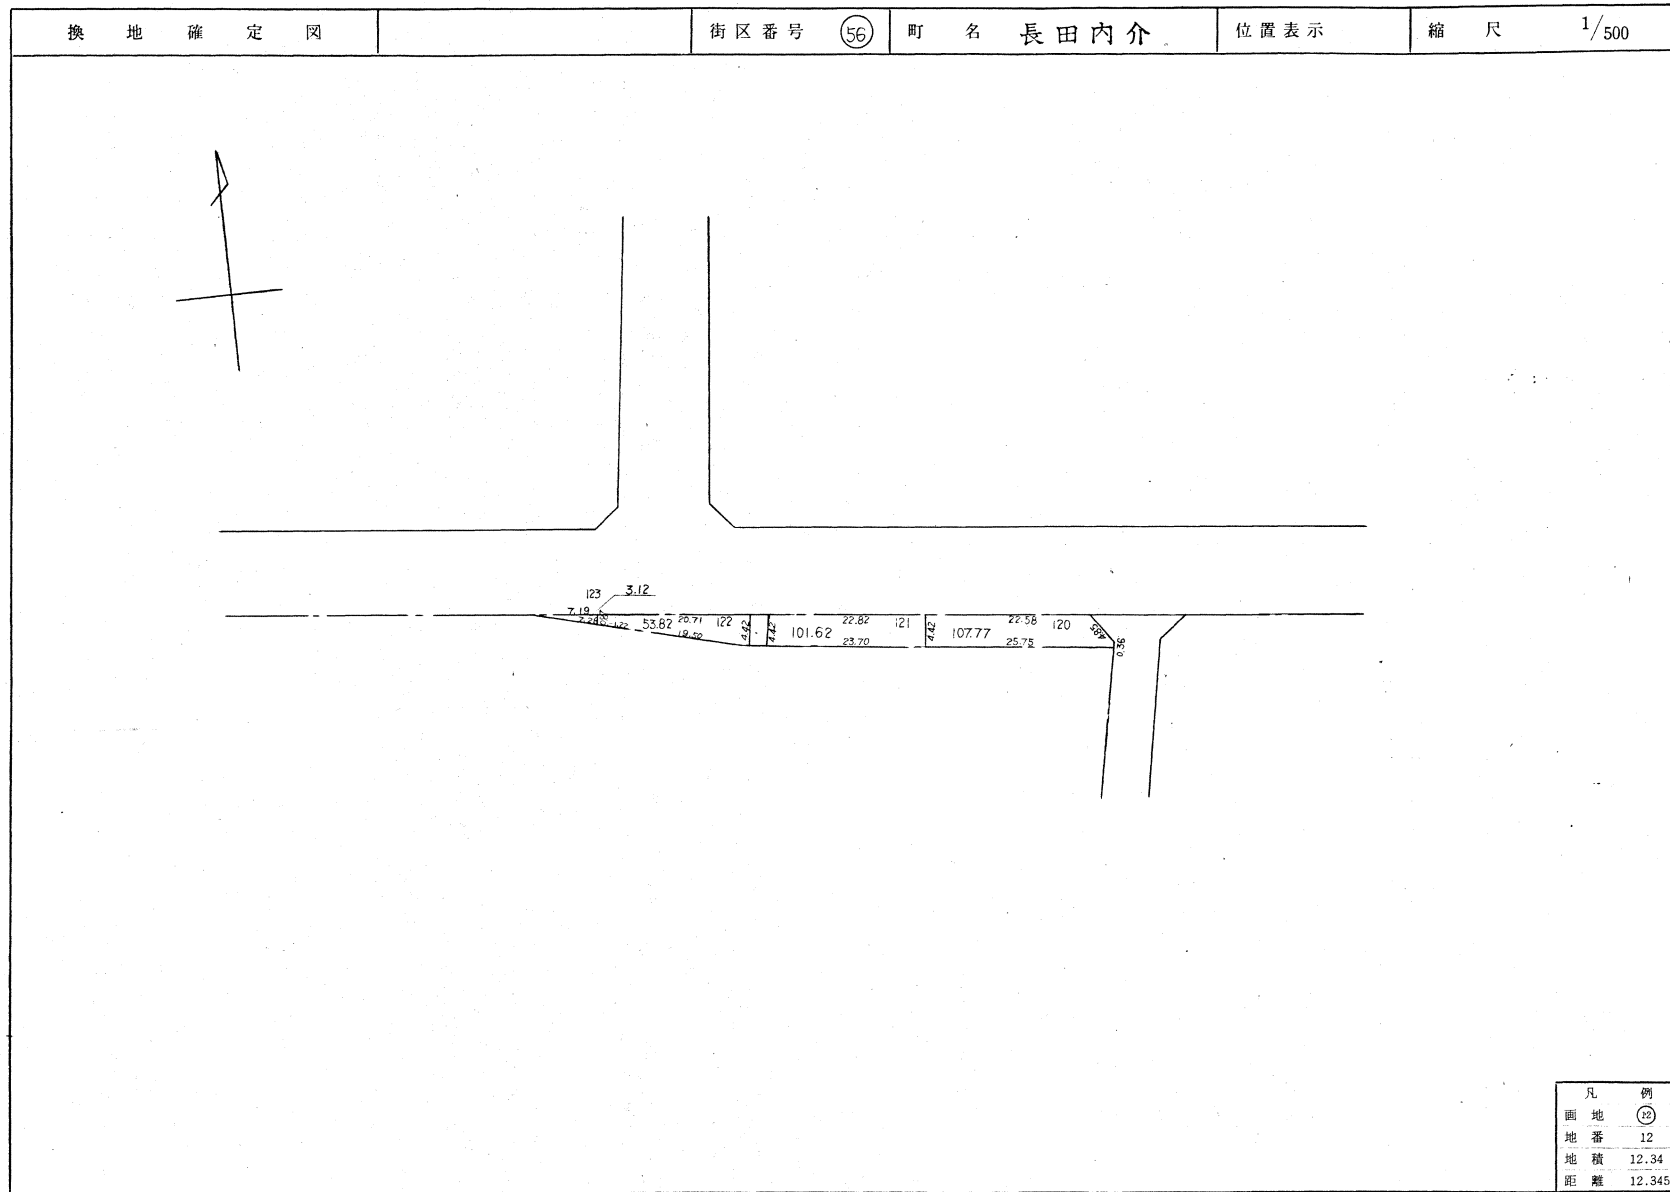


凡例	
画地番	(56)
地積	12.34
距離	12.345


布施・河内都市計画東大阪開発土地区画整理事業

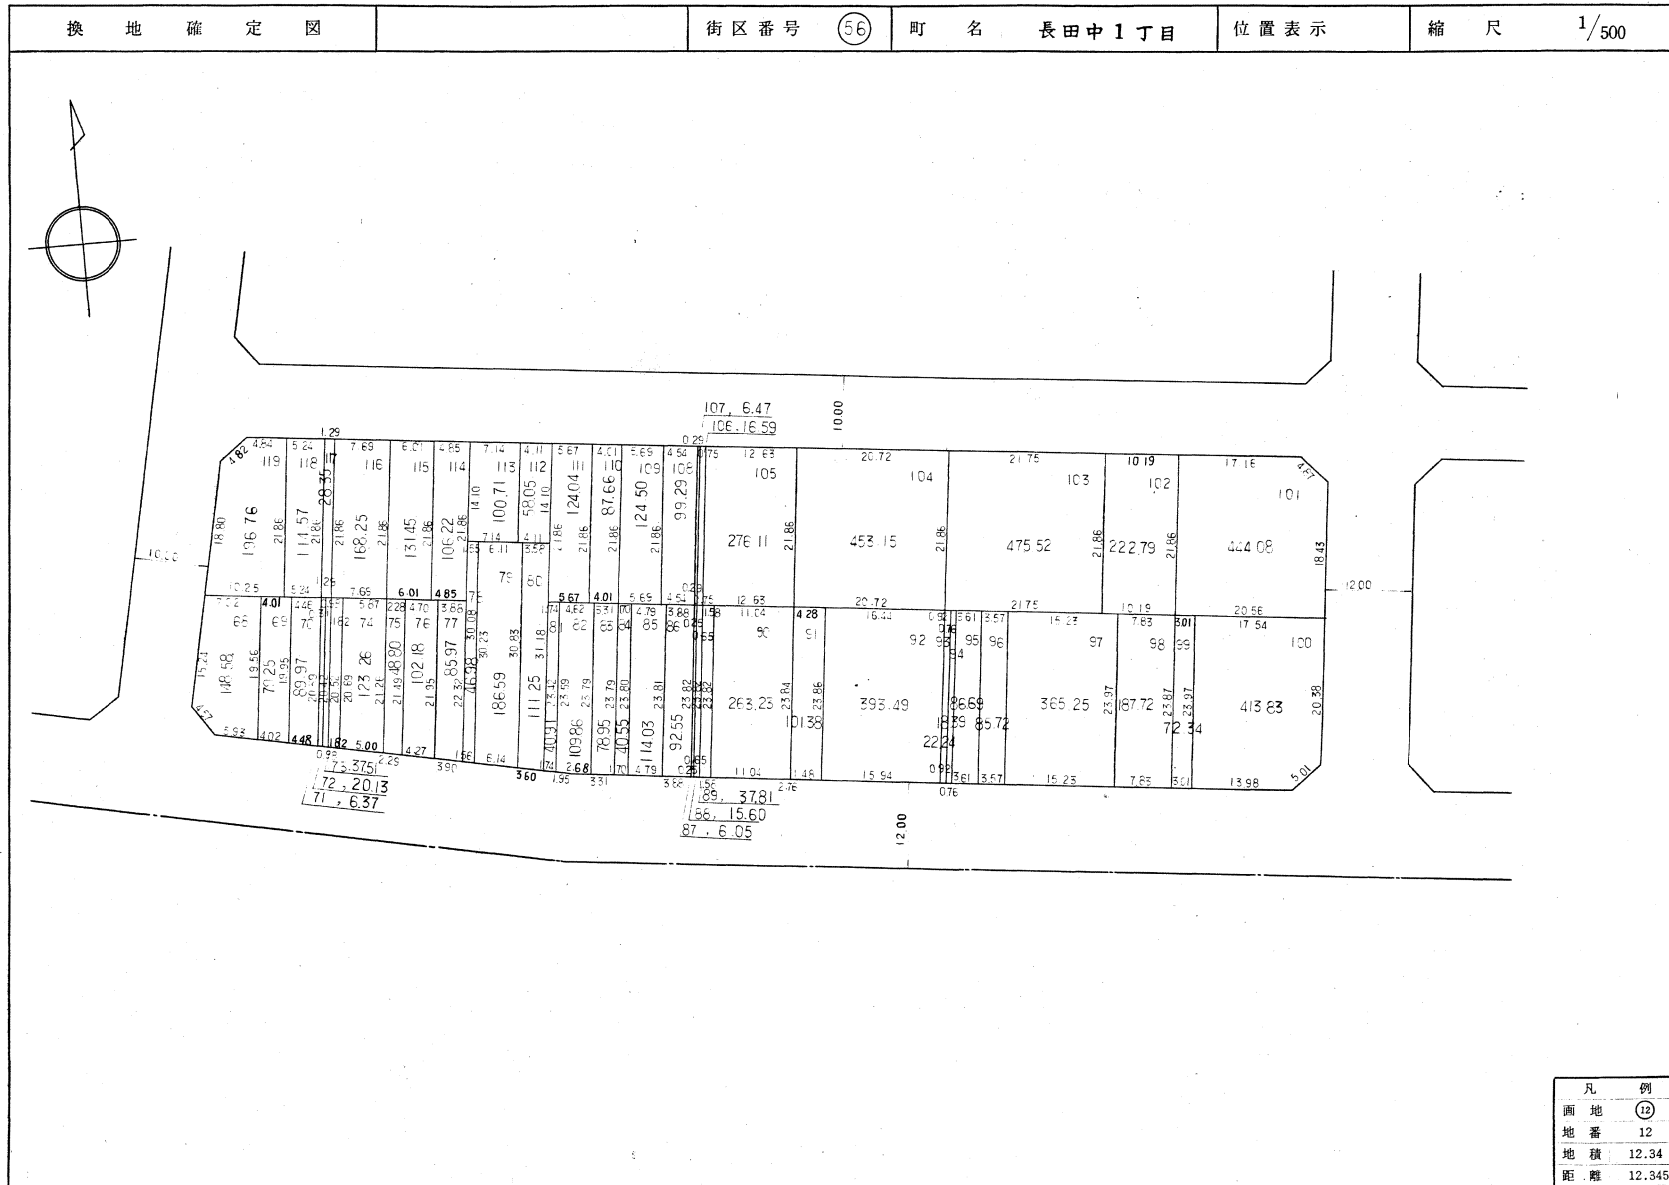

布施・河内都市計画東大阪開発土地区画整理事業

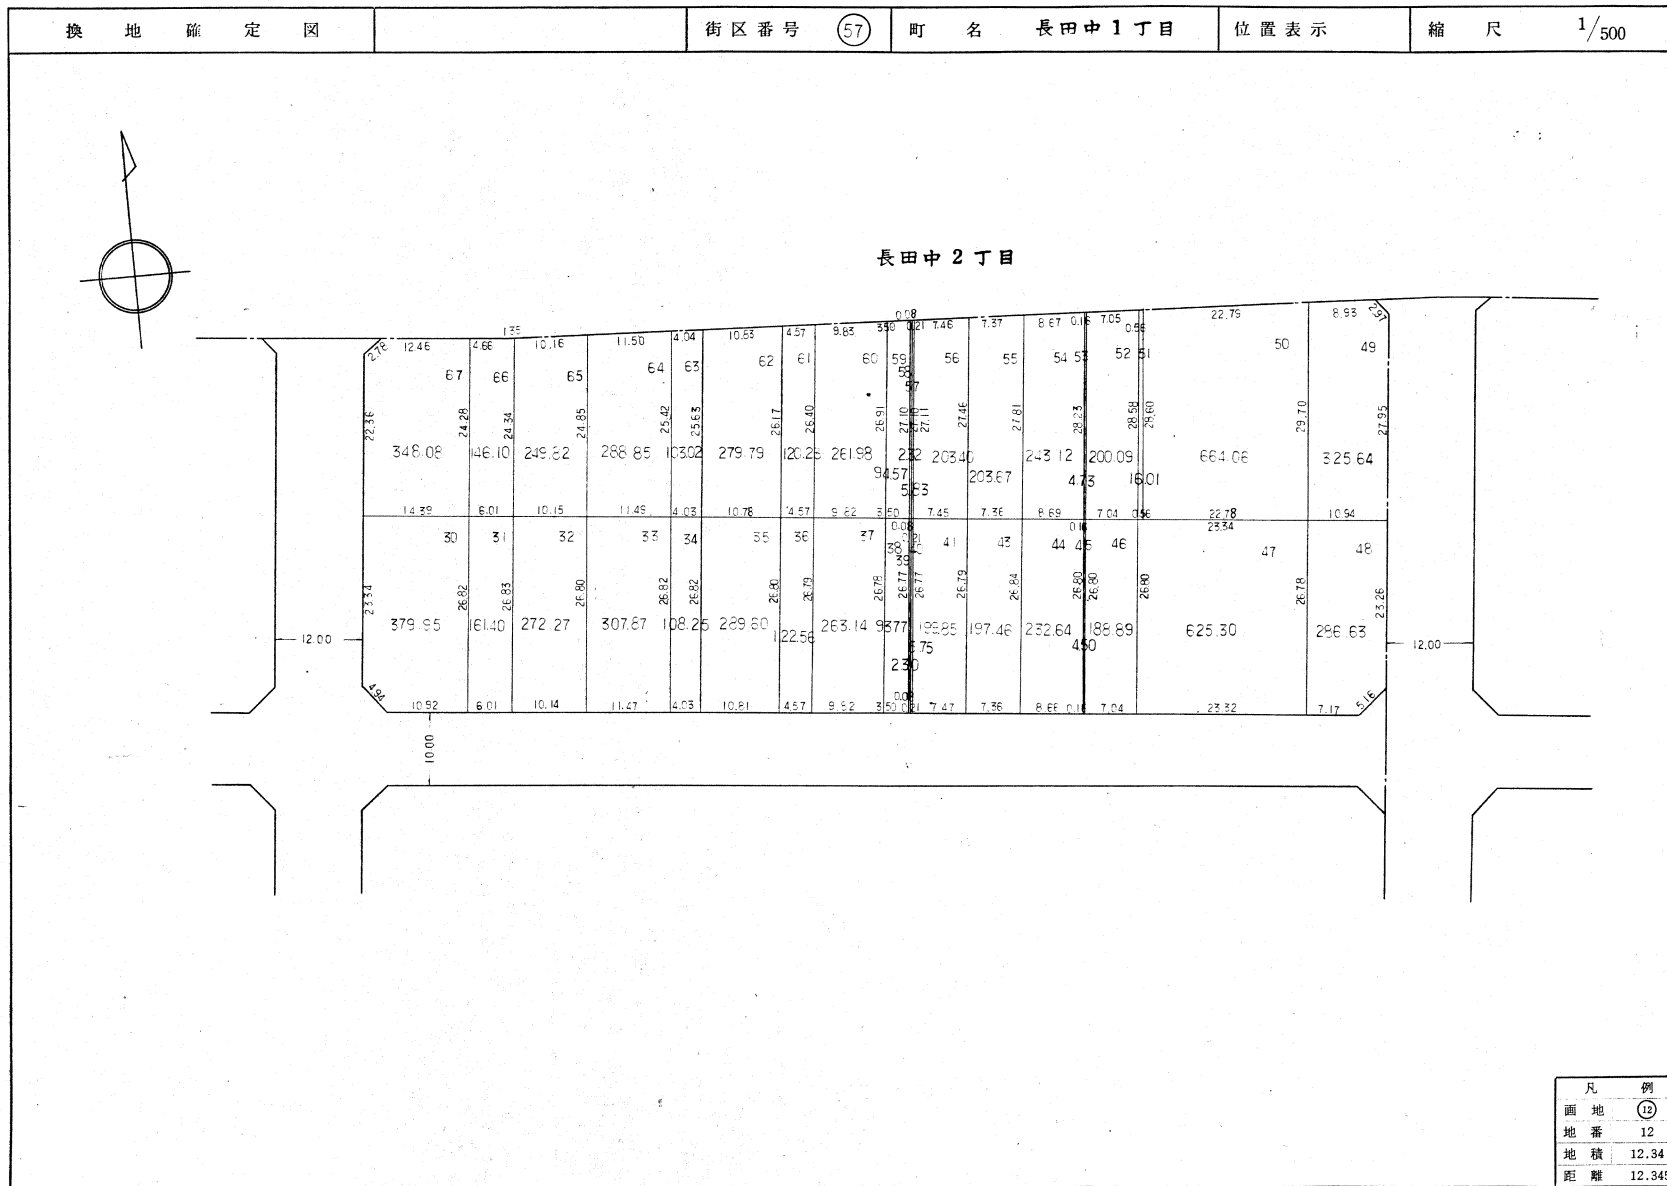

布施・河内都市計画東大阪開発土地区画整理事業

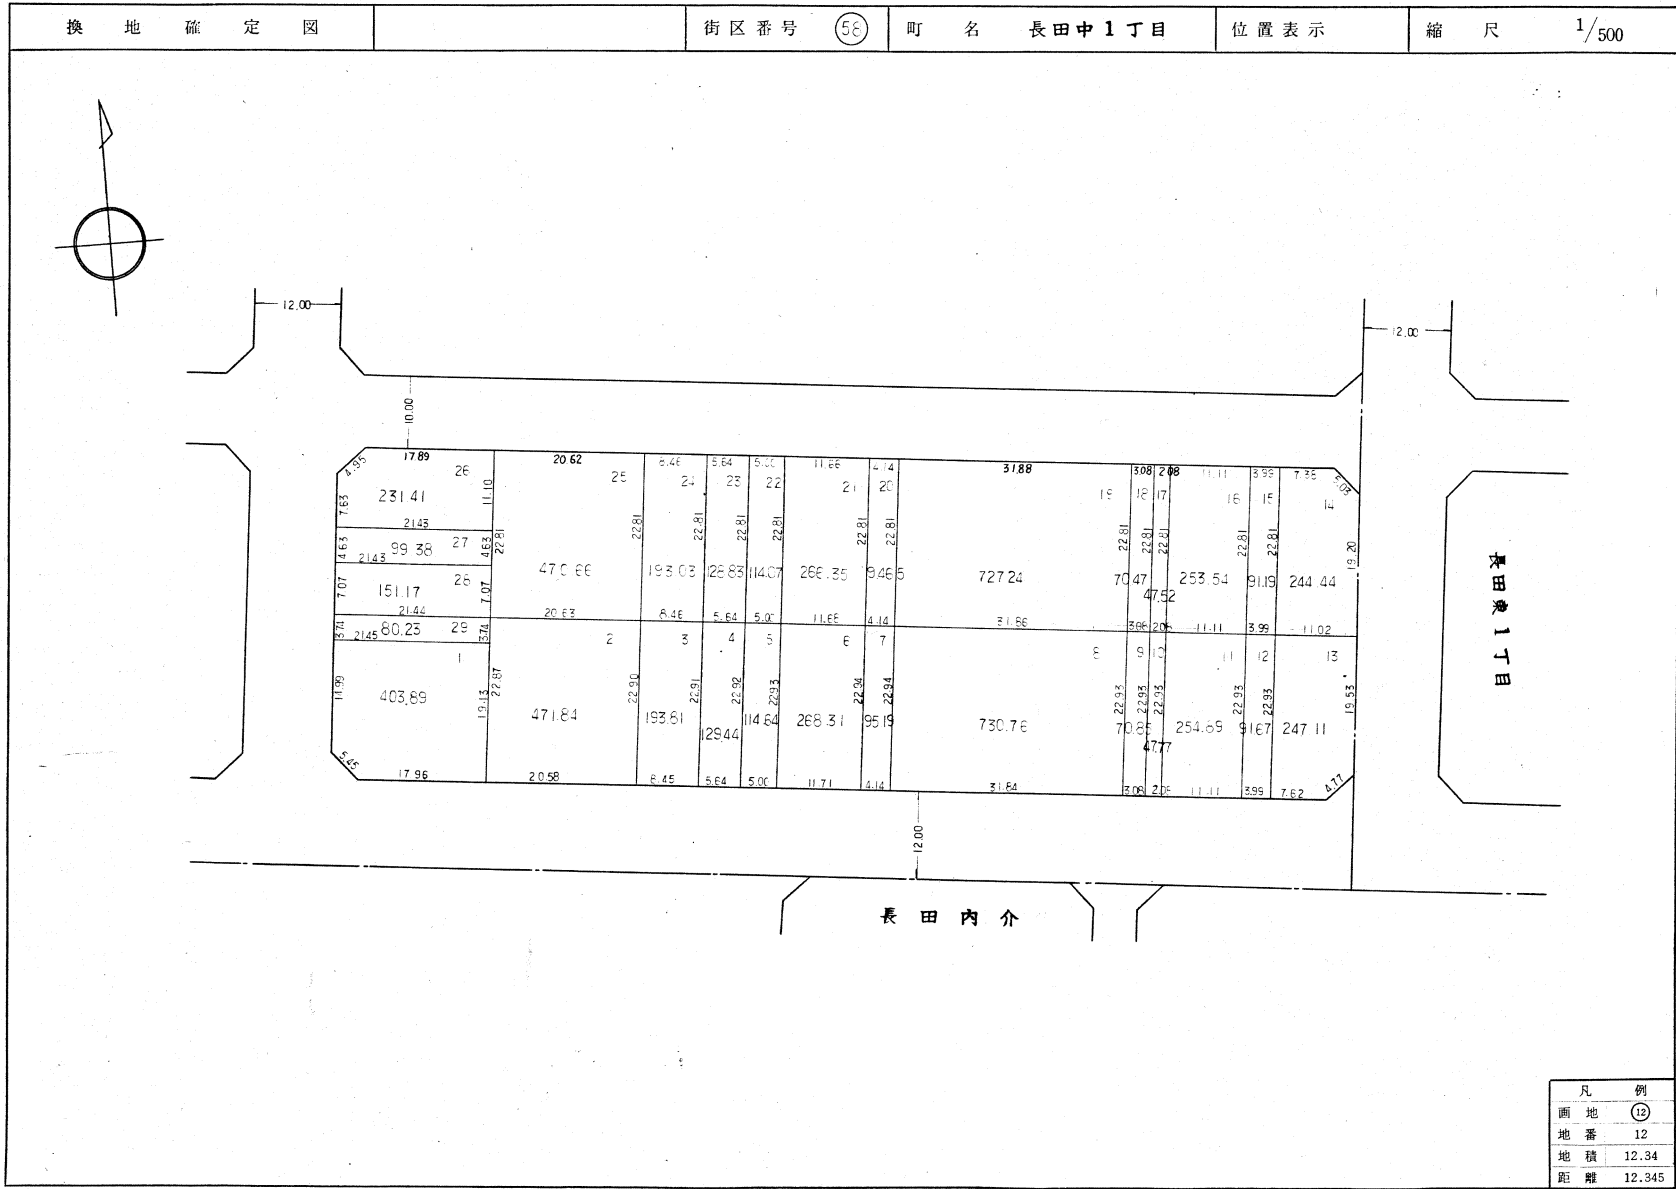

布施・河内都市計画東大阪開発土地地区画整理事業



換地確定図

街区番号 59

町名 長田内介


位置表示

縮尺 1/500

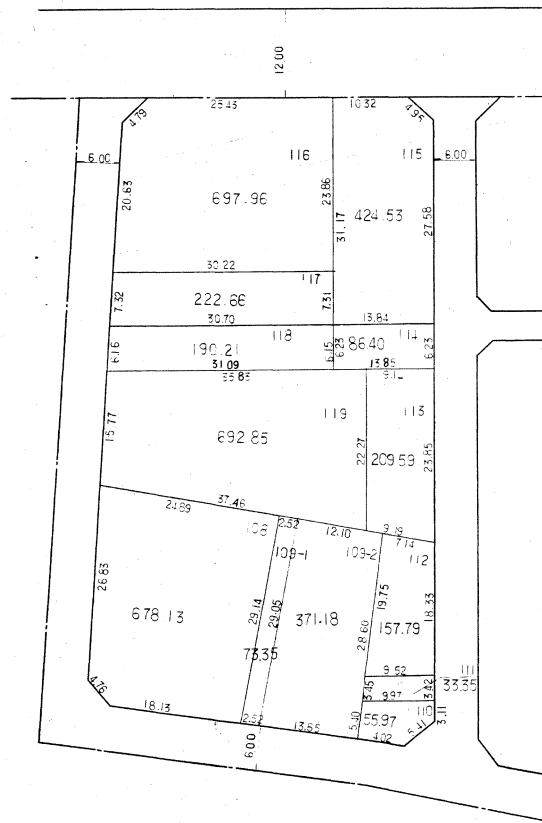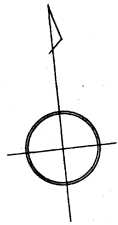

凡例	
画地	⑫
地番	12
地積	12.34
距離	12.345

布施・河内都市計画東大阪開発土地区画整理事業

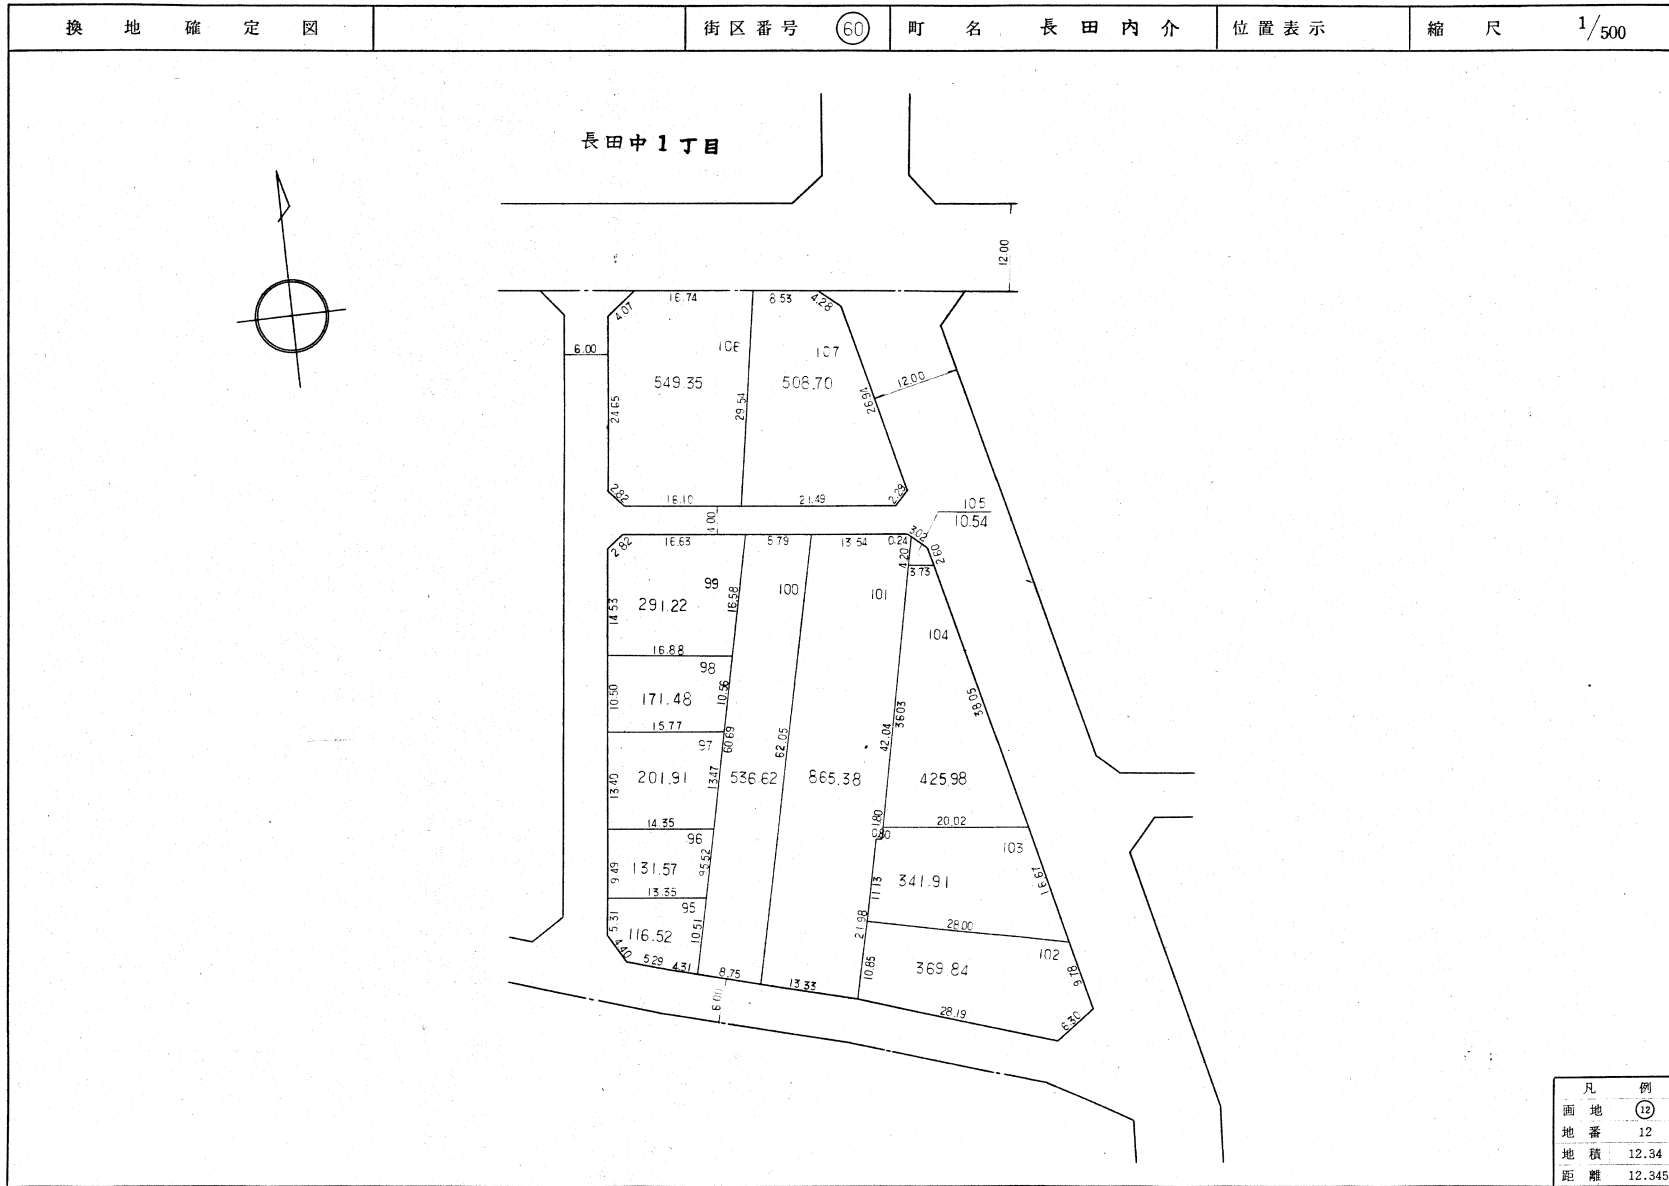

凡例	
面地番	⑫
地積	12.34
距離	12.345