
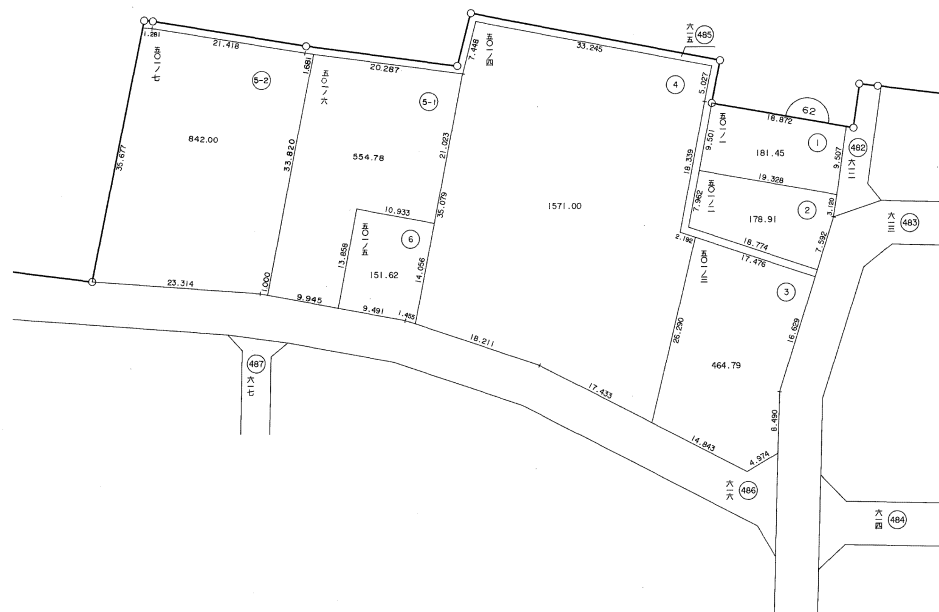


凡 例	
	街区番号
	符 号
	地 番
	地区界線
	町 界 線
	丁目界線
	借地の符号
	借地の境界線
	送電線路の範囲線 (地役権整理確定図参照)

整理確定図



街区番号	62	町名	加納二丁目	縮尺	1/500	図面番号	
------	----	----	-------	----	-------	------	--

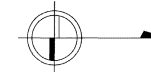



凡 例	
	街区番号
	符 号
	地 番
	地区界線
	町 界 線
	丁目界線
	借地の符号
	借地の境界線
	送電線の範囲線 (地役権整理確定図参照)

整理確定図

街区番号	63	町名	加納二丁目	縮尺	1/500	図面番号	
------	----	----	-------	----	-------	------	--

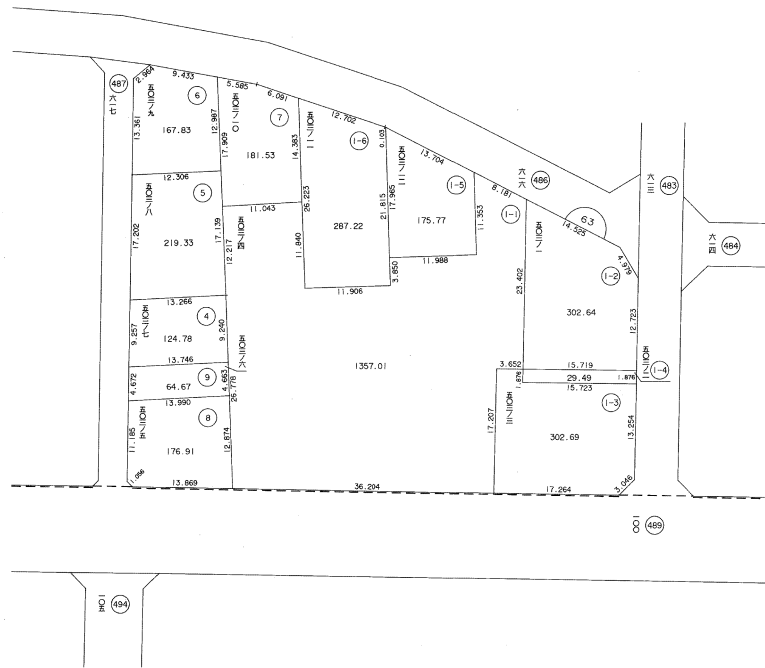
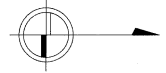


凡 例	
	街区番号
	符 号
	地 番
	地区界線
	町 界 線
	丁目界線
	借地の符号
	借地の境界線
	送電線路の範囲線 (地役権整理確定図参照)

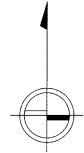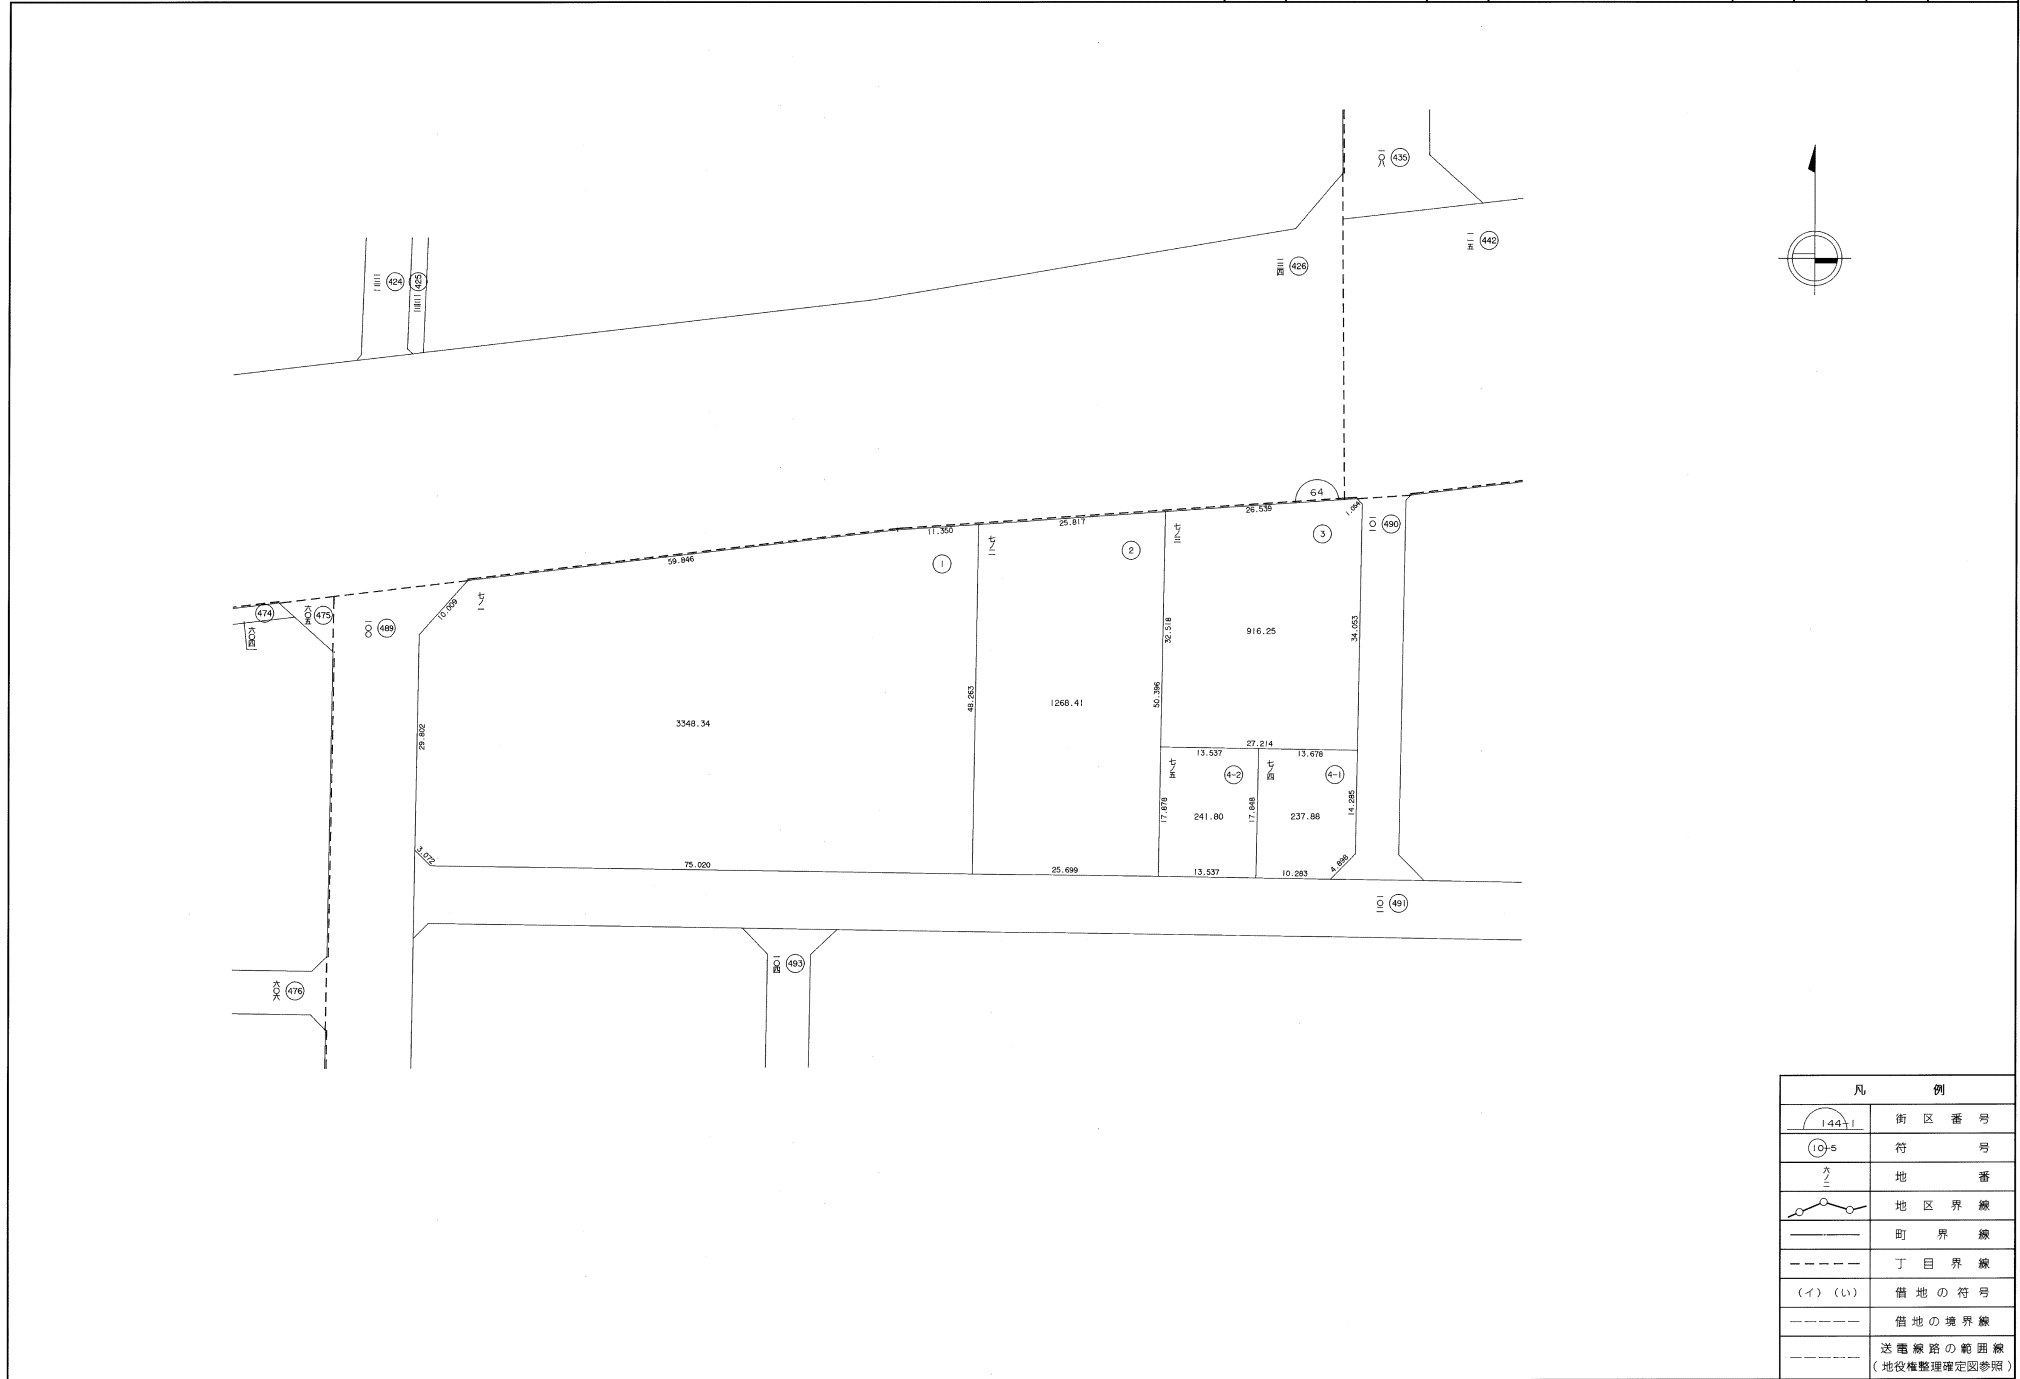

凡 例	
	街区番号
	符 号
	地 番
	地区境界線
	町 界 線
	丁目境界線
	借地の符号
	借地の境界線
	送電線路の範囲線 (地役権整理確定図参照)



街区番号	65	町名	加納三丁目	縮尺	1/500	図面番号	
------	----	----	-------	----	-------	------	--

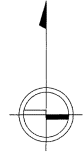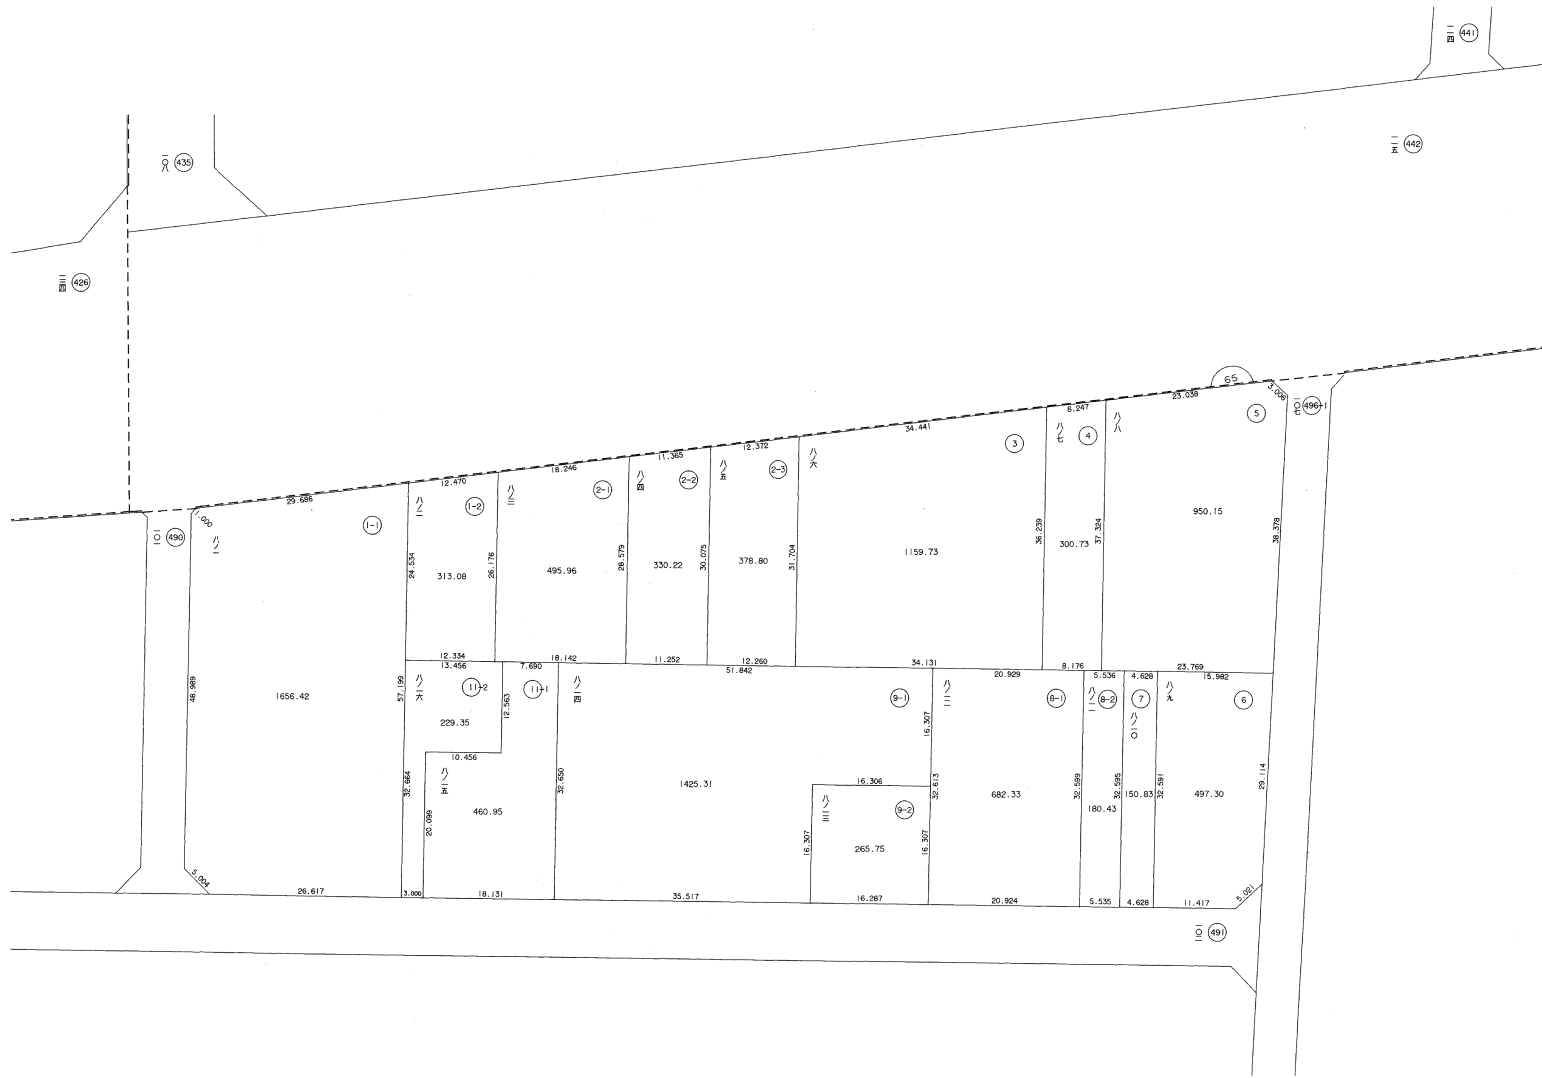

凡 例	
	街区番号
	符 号
	地 番
	地区界線
	町目界線
	借地の符号
	借地の境界線
	送電線の範囲線 (地役権整理確定図参照)

整理確定図


街区番号	66	町名	加納三丁目	縮尺	1/500	図面番号	
------	----	----	-------	----	-------	------	--

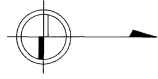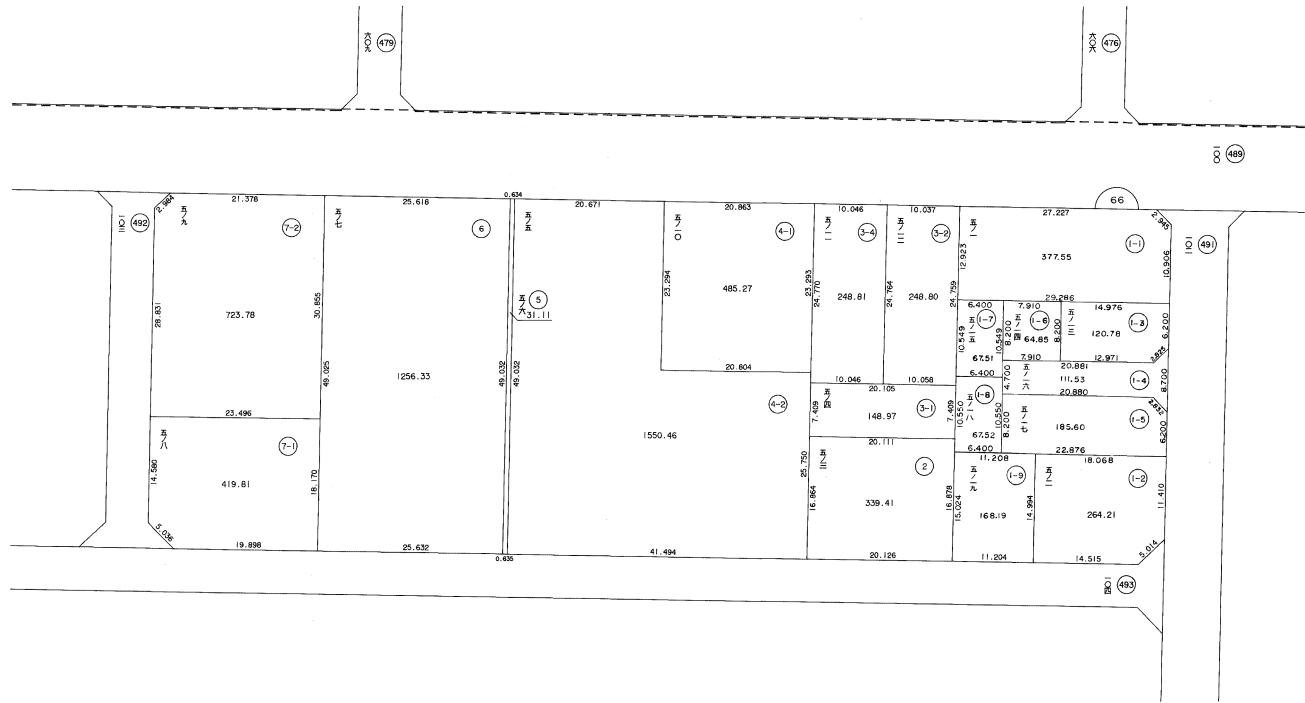

凡 例	
	街区番号
	符号
	地番
	地区界線
	町界線
	丁目界線
	借地の符号
	借地の境界線
	送電線の軌跡線 (地役権整理確定図参照)

整理確定図


街区番号	67	町名	加納三丁目	縮尺	1/500	図面番号	
------	----	----	-------	----	-------	------	--

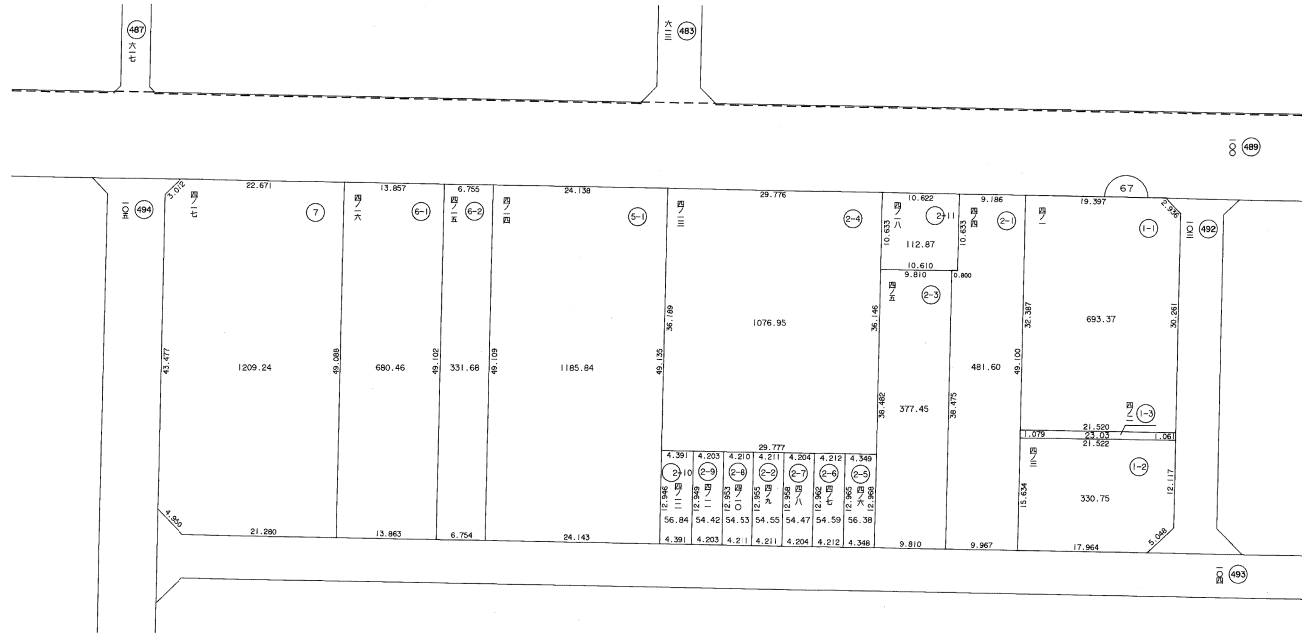

凡 例	
	街区番号
	符 号
	地 番
	地区界線
	町 界 線
	丁目界線
	借地の符号
	借地の境界線
	送電線の範囲線 (地役権整理確定図参照)

整理確定図



街区番号	68-1 68-2	町名	加納三丁目	縮尺	1/1000	図面番号	
------	--------------	----	-------	----	--------	------	--

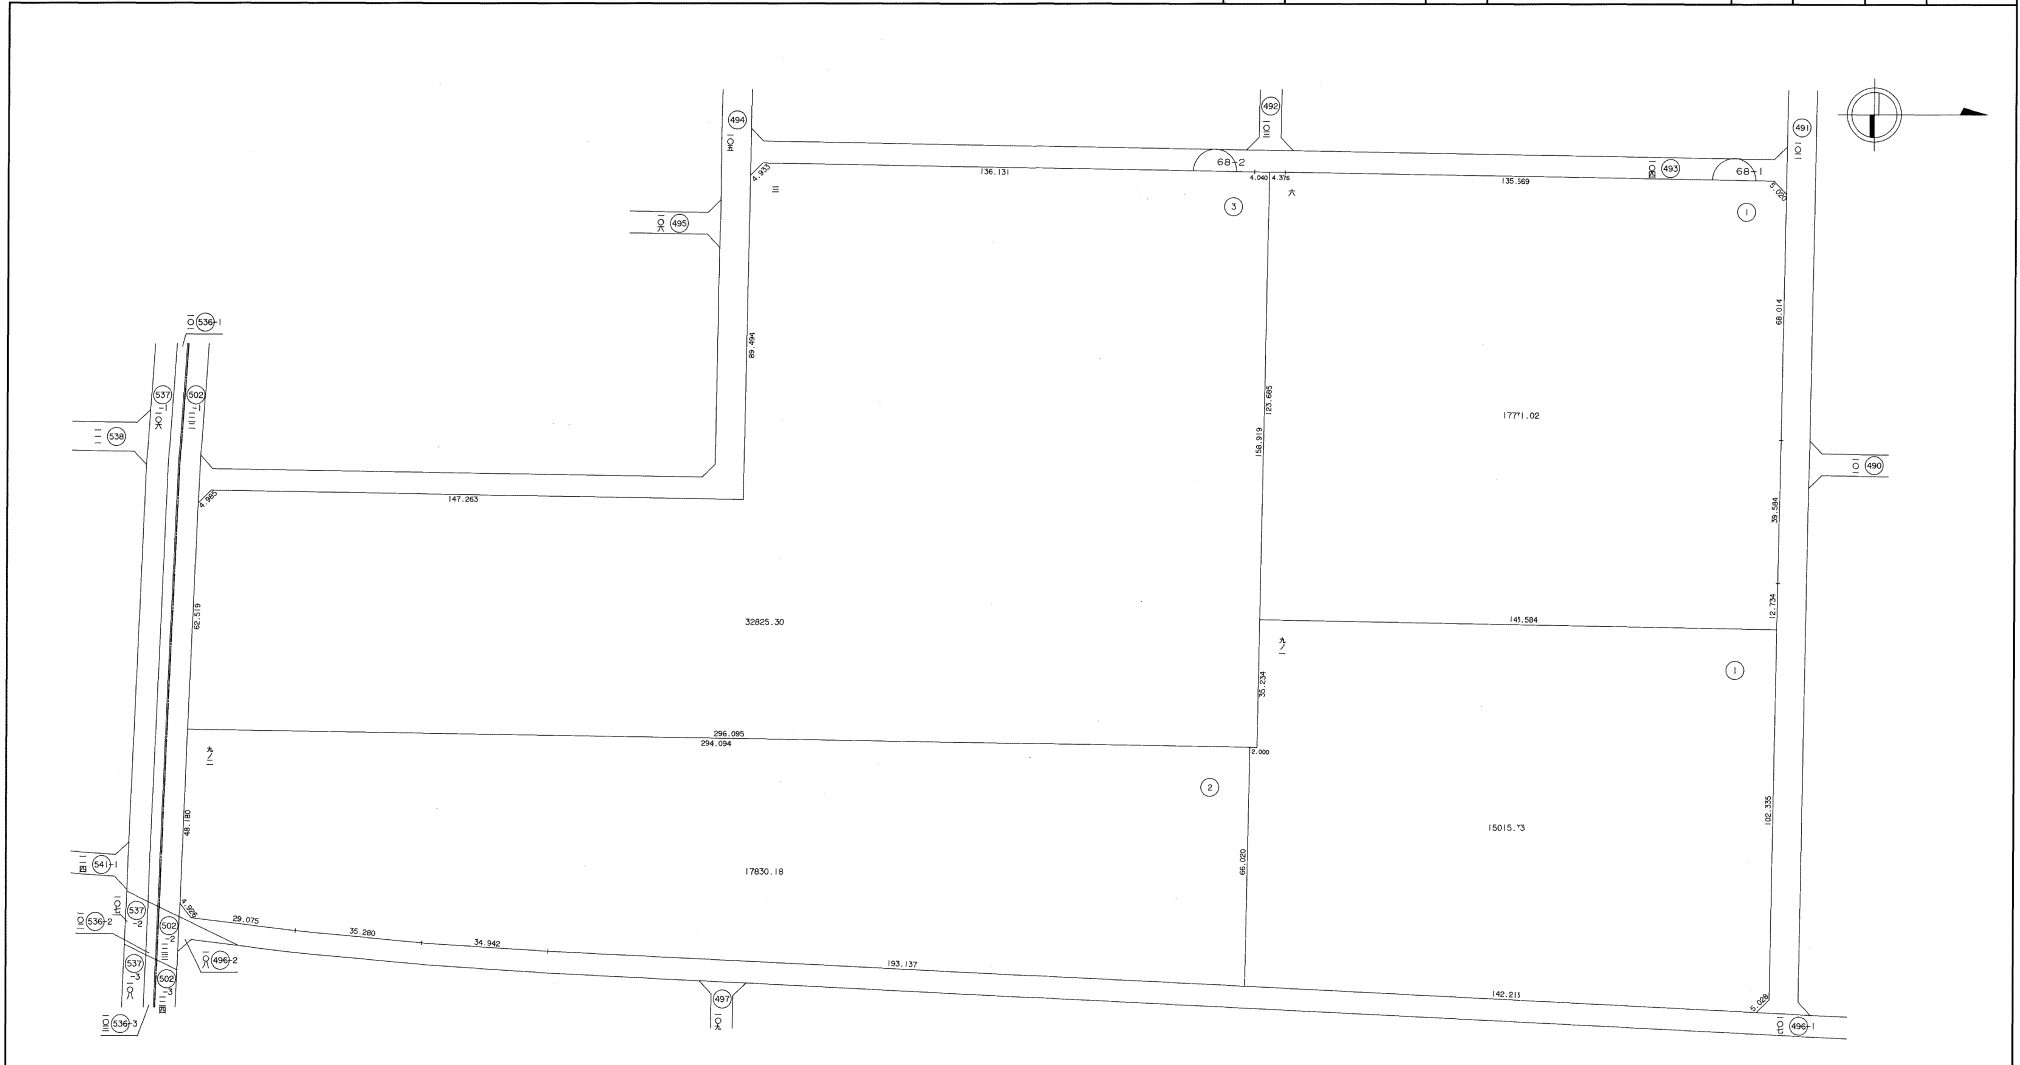

凡 例	
	街区番号
	符号
	地番
	地区界線
	町界線
	丁目界線
	借地の符号
	借地の境界線
	送電線の範圍線 (地役権整理確定図参照)

整 理 確 定 図



街区番号	69-1	町名	加納二丁目	縮尺	1/500	図面番号	
------	------	----	-------	----	-------	------	--






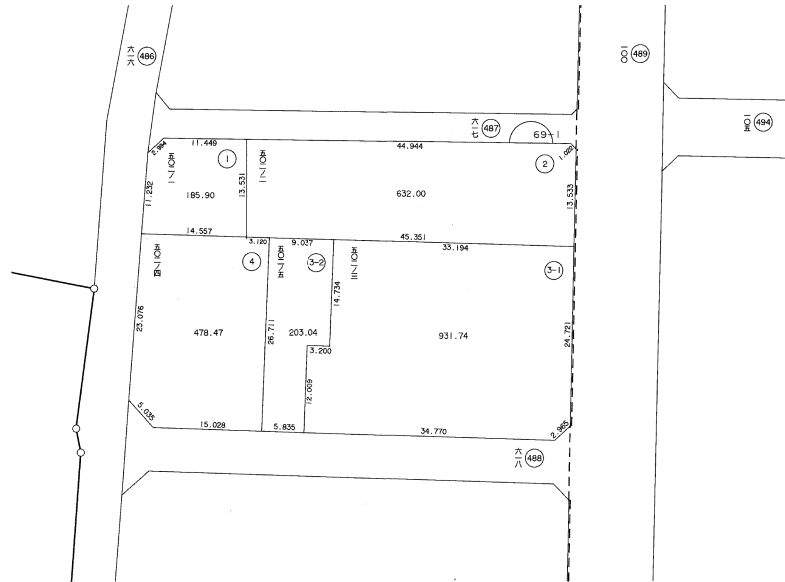
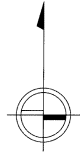






凡 例	
	街区番号
	符 号
	地 番
	地区界線
	町 界 線
	借地の符号
	借地の境界線
	送電線の範囲線 (地役権整理確定図参照)

整理確定図


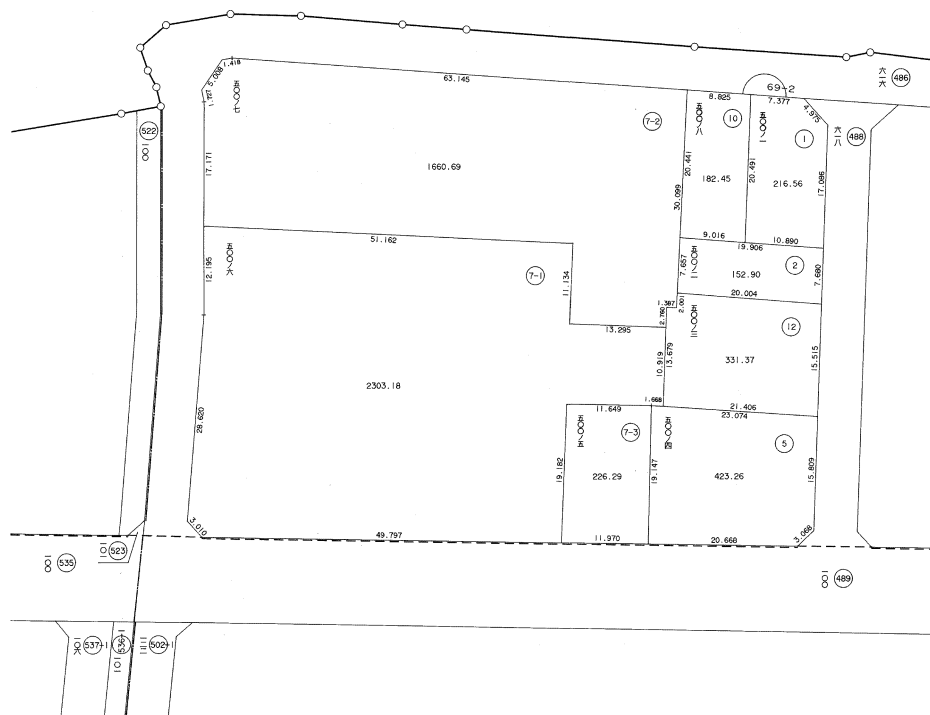
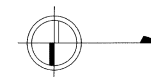
街区番号	69-2	町名	加納二丁目	縮尺	1/500	図面番号	
------	------	----	-------	----	-------	------	--

       



凡 例	
	街区番号
	符号
	地番
	地区界線
	町界線
	丁目界線
	借地の符号
	借地の境界線
	送電線の範囲線 (地役権整理確定図参照)

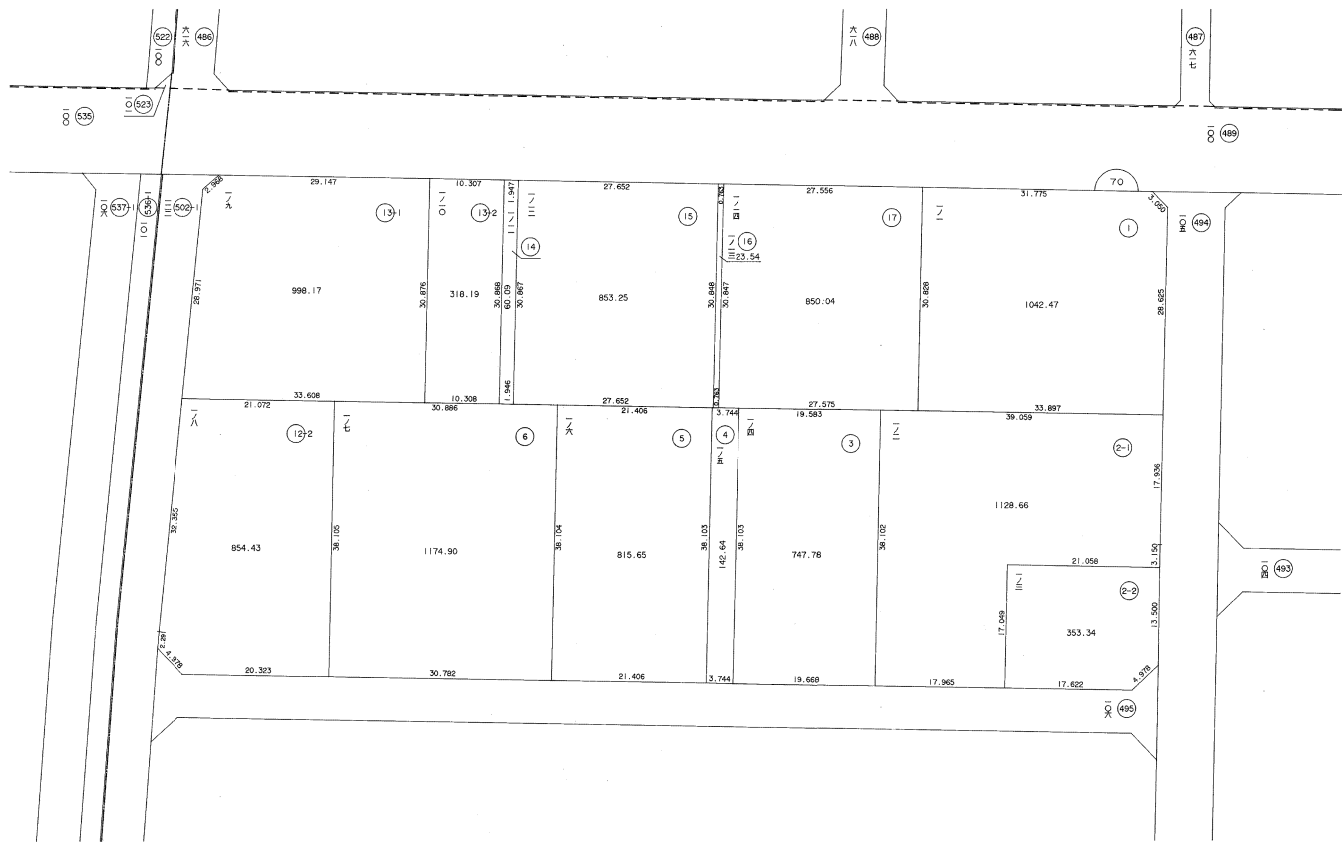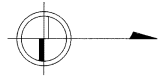


凡 例	
	街区番号
	符号
	地番
	地区界線
	町界線
	丁目界線
	借地の符号
	借地の境界線
	送電線の範囲線 (地役権整理確定図参照)

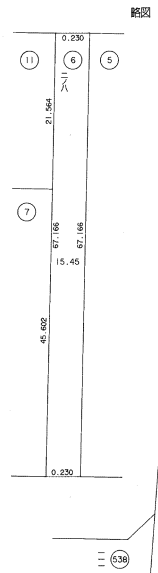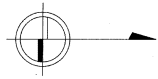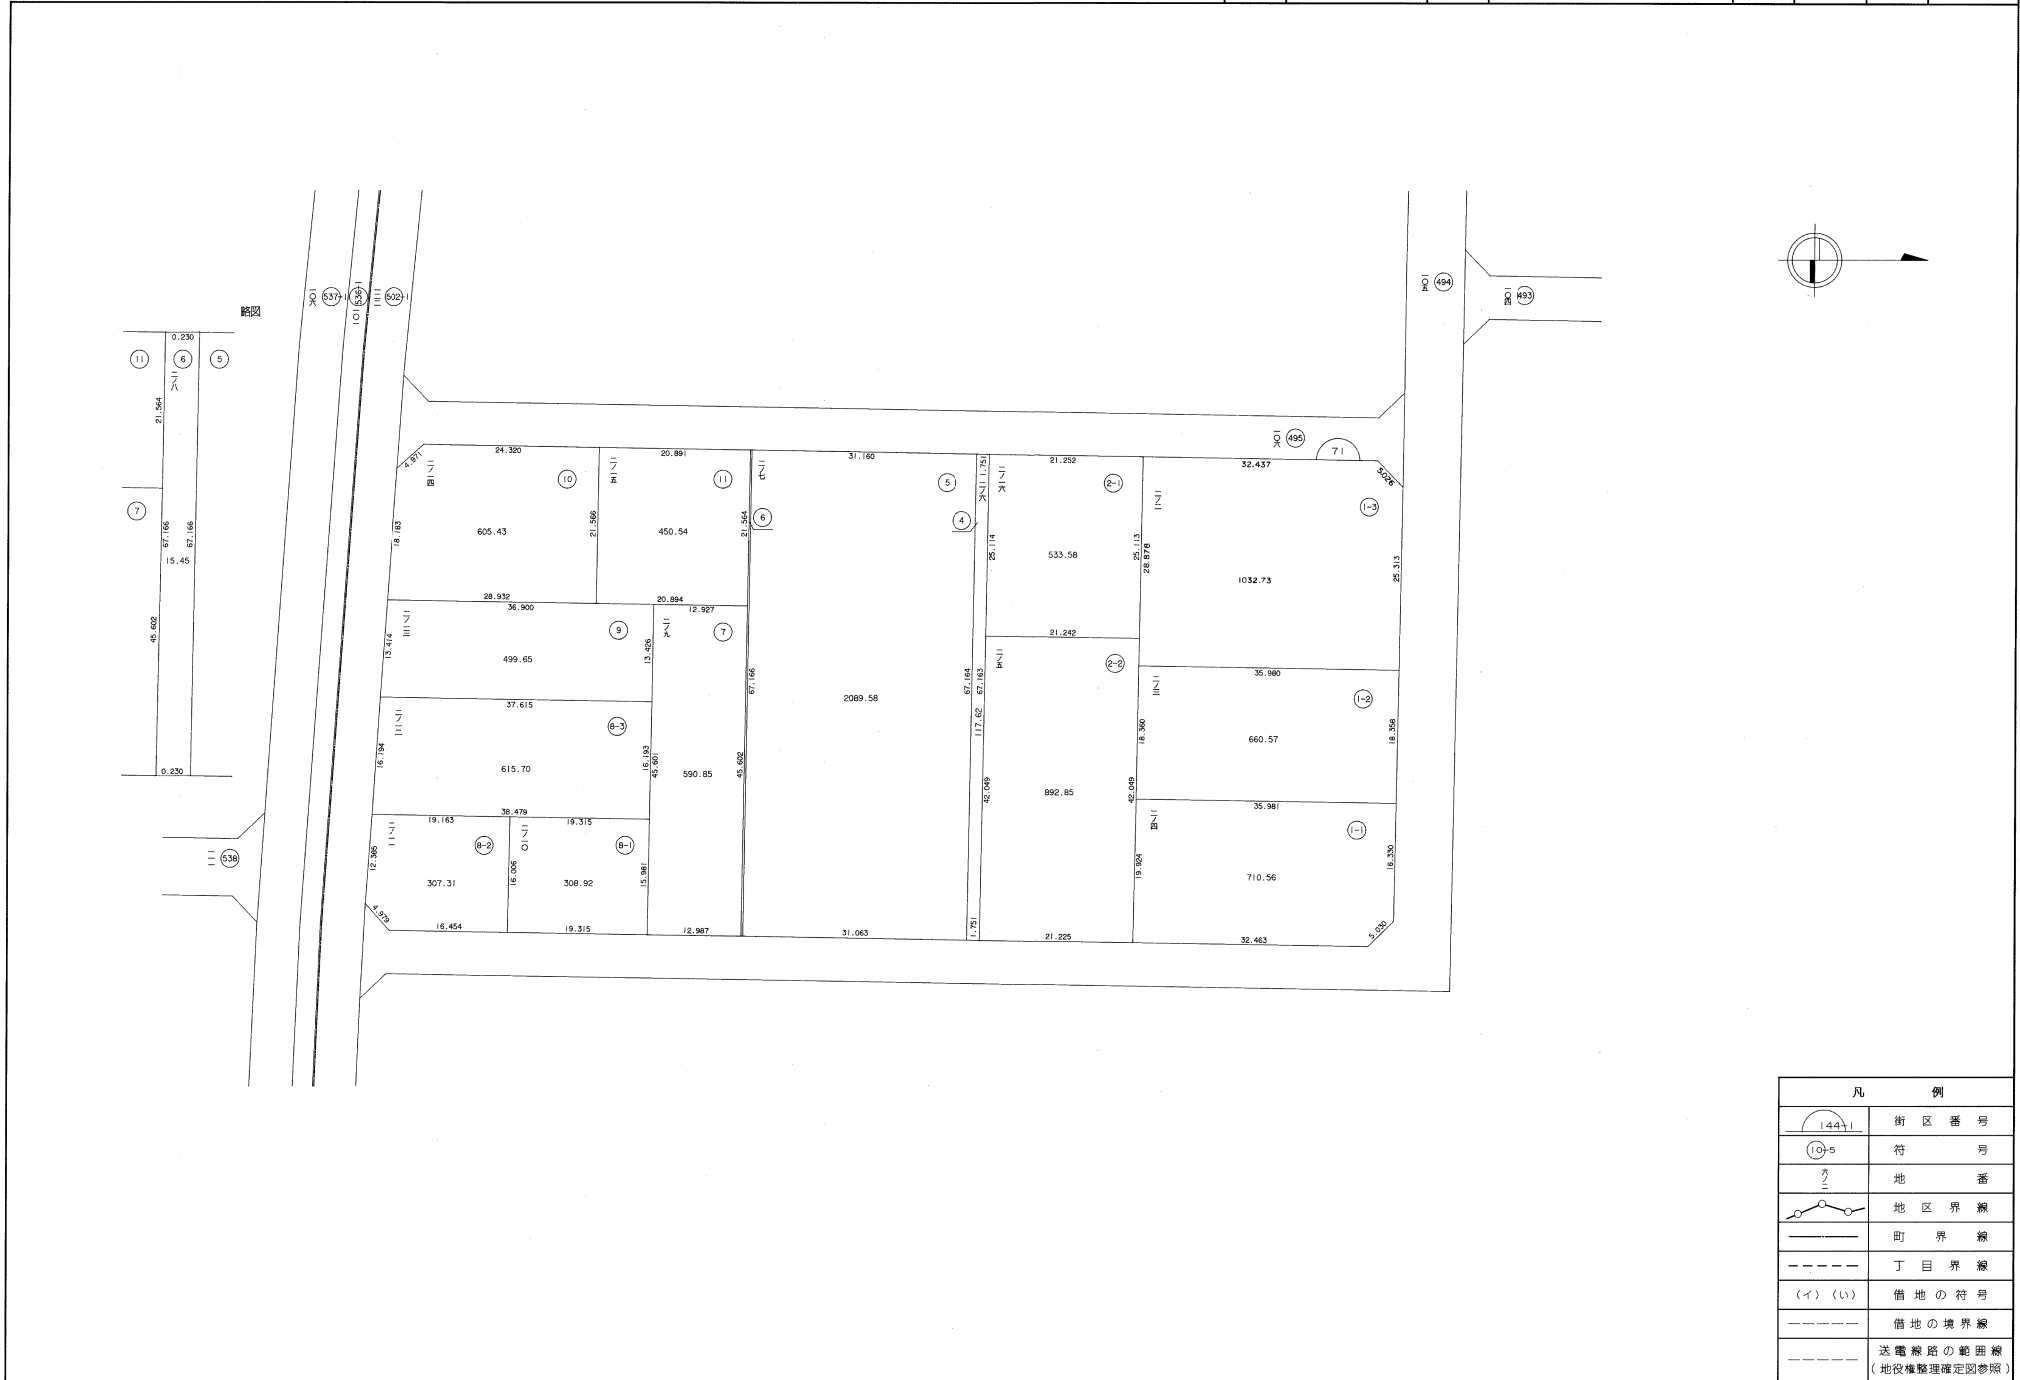

凡 例	
	街区番号
	符号
	地番
	地区界線
	町界線
	丁目界線
	借地の符号
	借地の境界線
	送電線の範囲線 (地役権整理確定図参照)

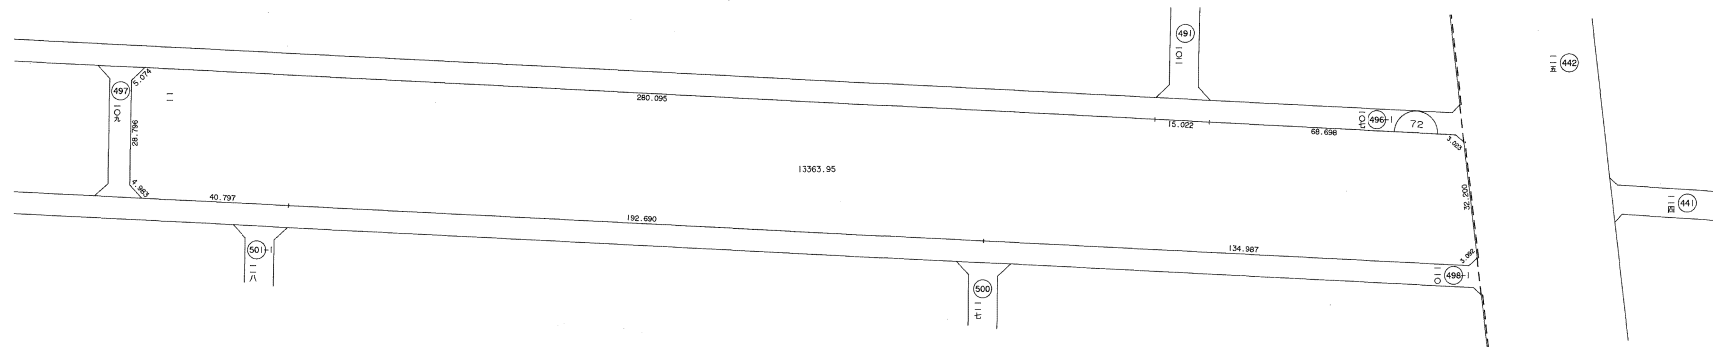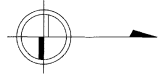


凡 例	
	街区番号
	符 号
	地 番
	地区界線
	町 界 線
	丁目界線
	借地の符号
	借地の境界線
	送電線路の範囲線 (地役権整理確定図参照)

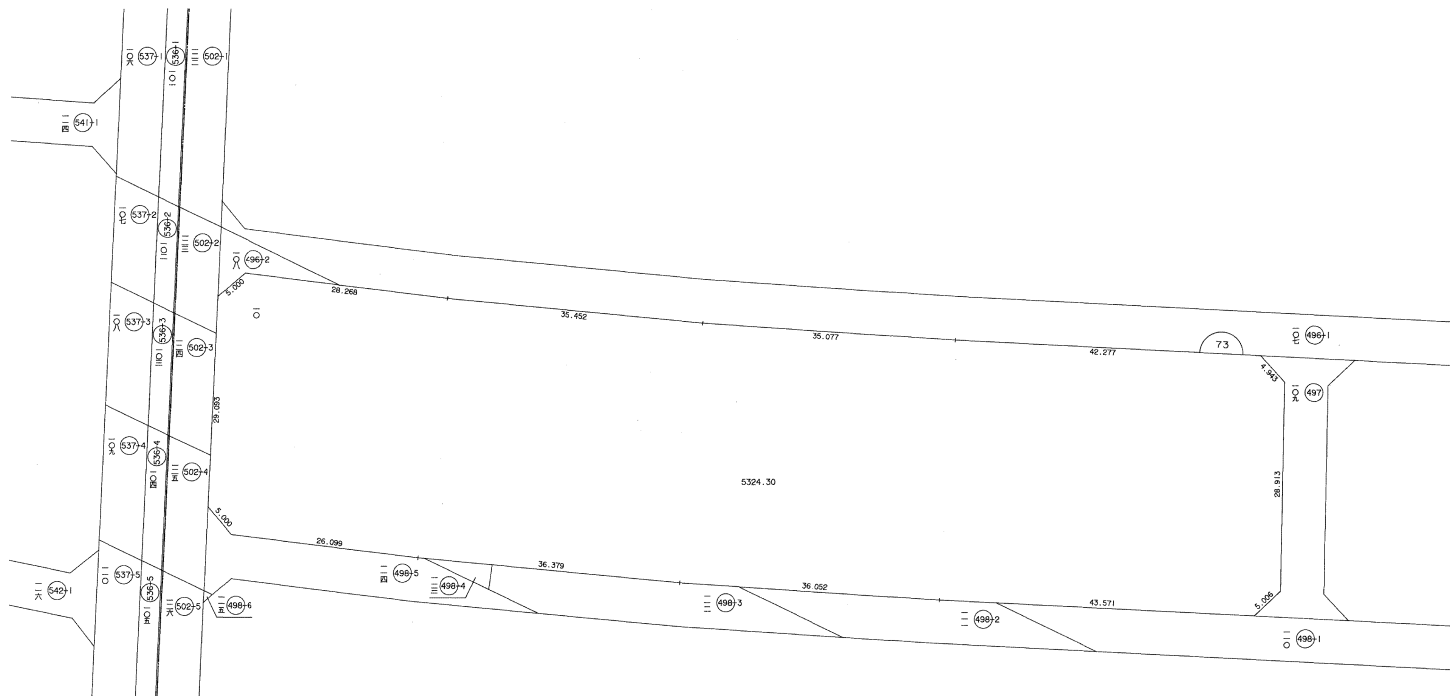


凡 例	
	街区番号
	符 号
	地 番
	地区界線
	町 界 線
	丁目界線
	借地の符号
	借地の境界線
	送電線路の範囲線 (地役権整理確定図参照)

整理確定図

街区番号	74	町名	加納三丁目	縮尺	1/500	図面番号	
------	----	----	-------	----	-------	------	--

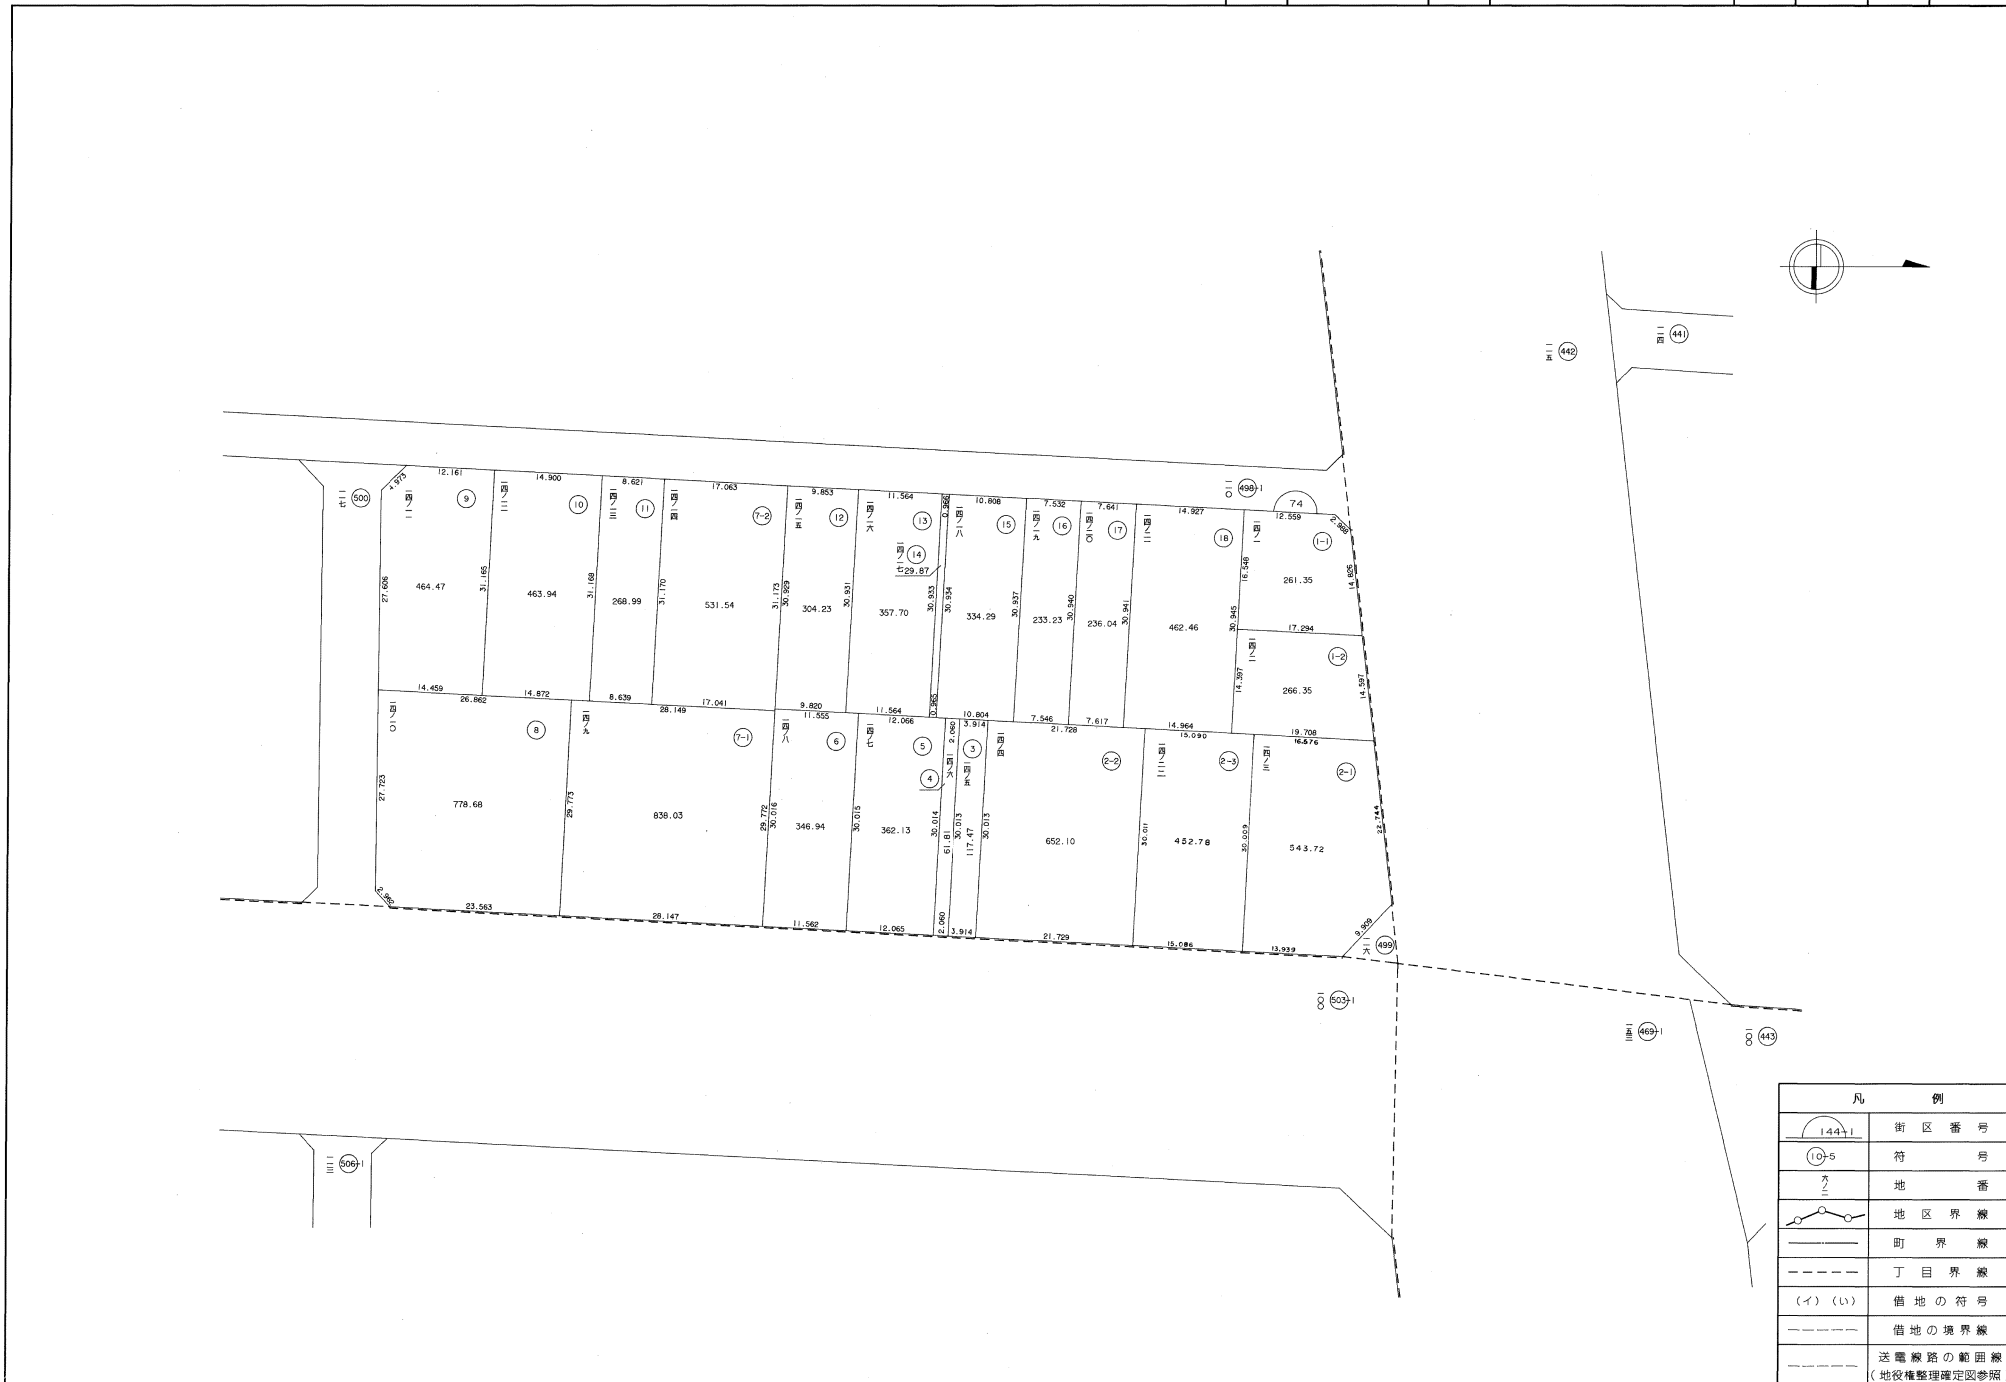



凡 例	
	街区番号
	符 号
	地 番
	地区界線
	町界線
	丁目界線
	借地の符号
	借地の境界線
	送電線路の範囲線 (地役権整理確定図参照)

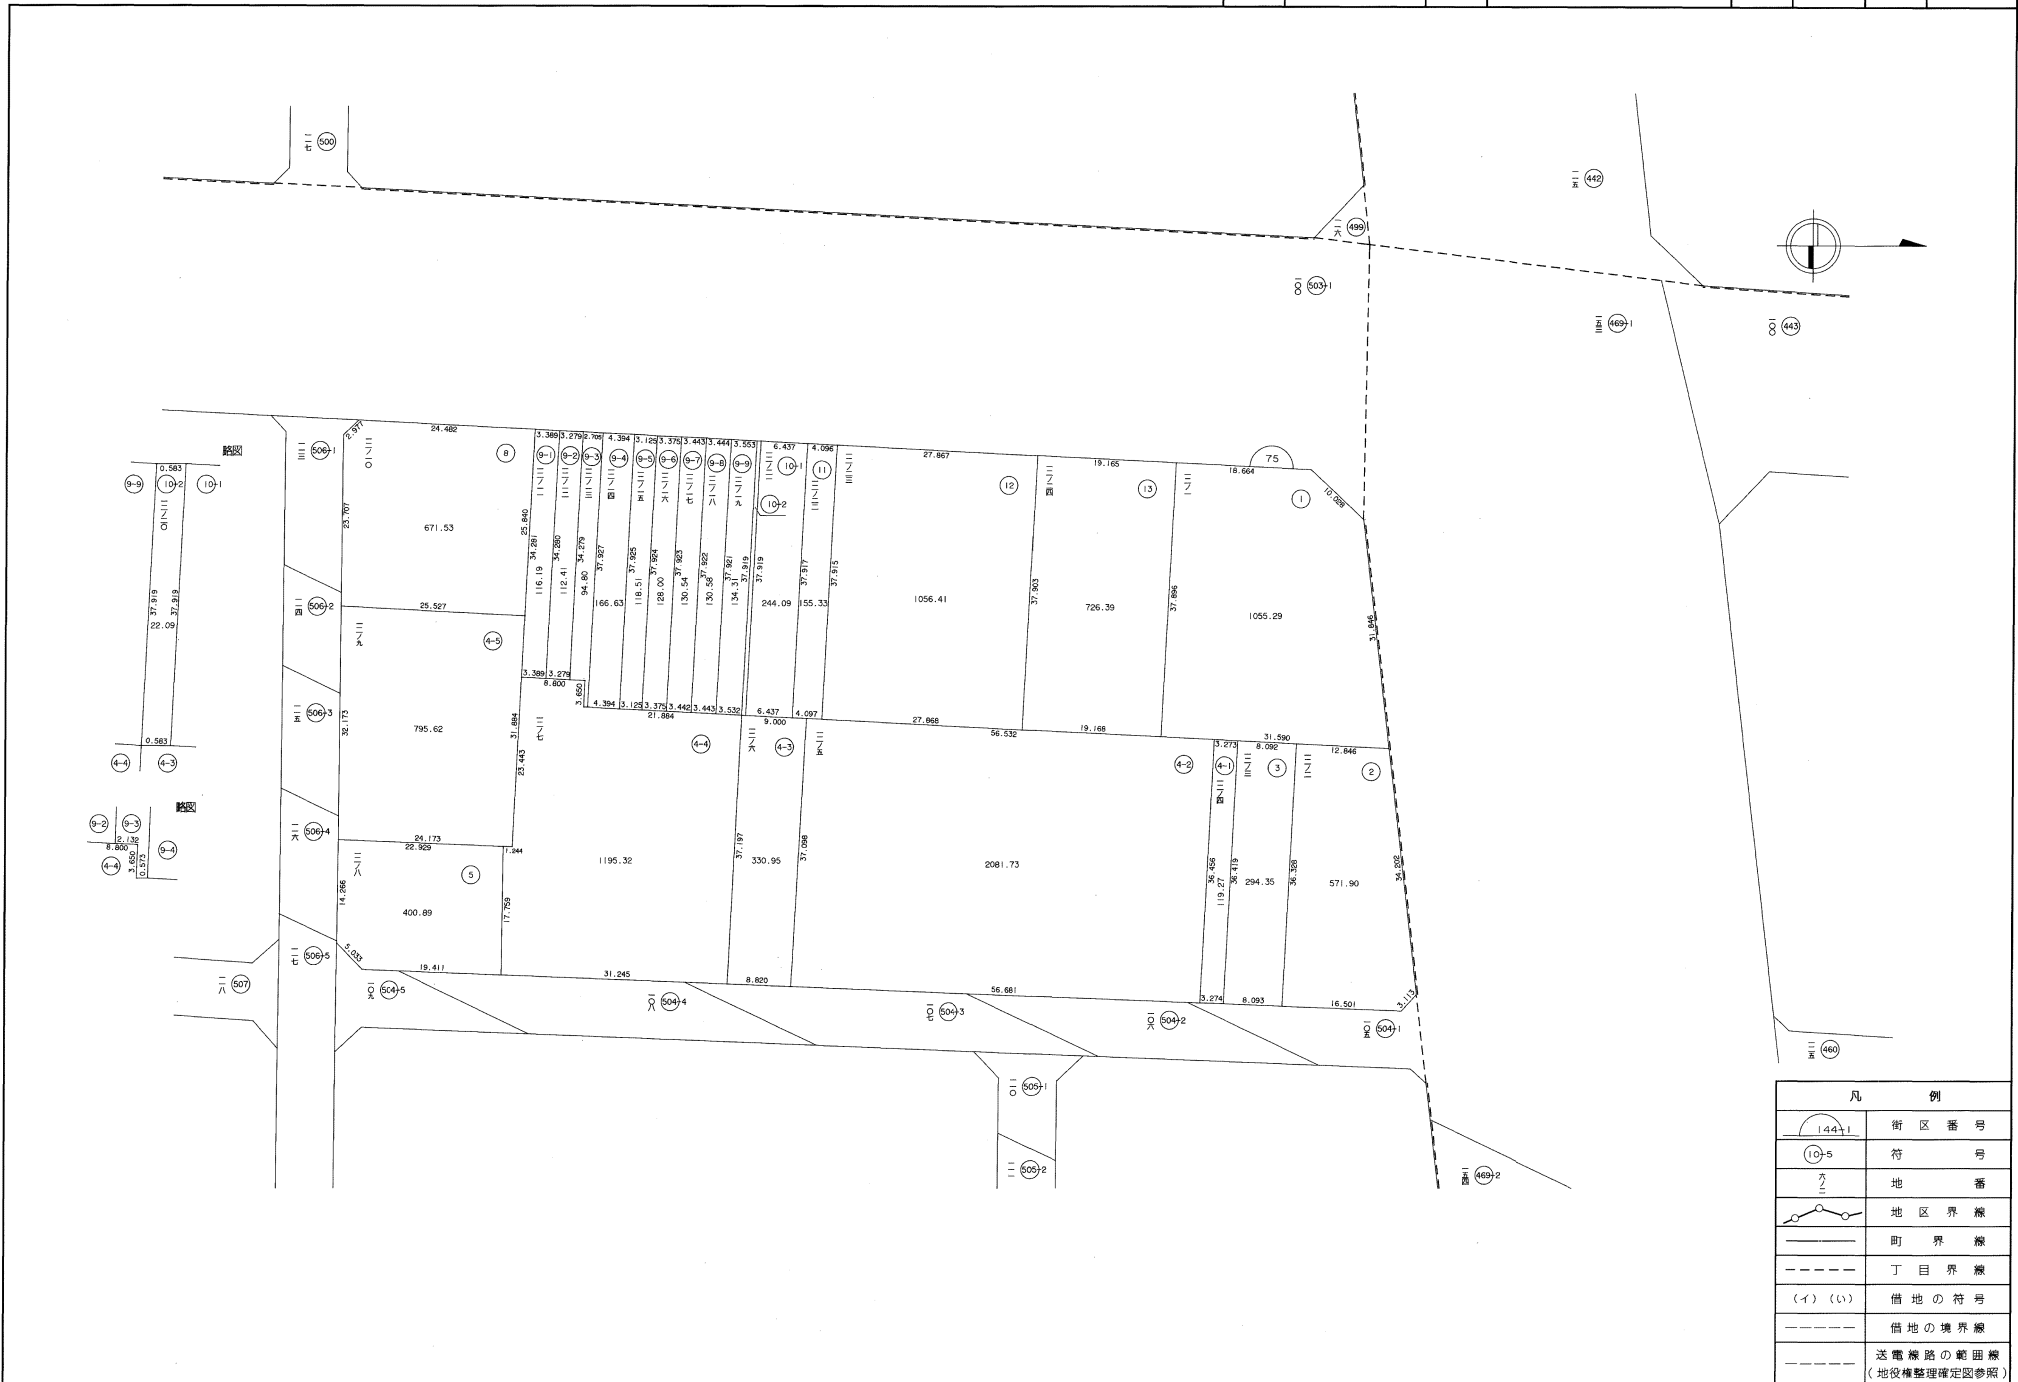

凡 例	
	街区番号
	符 号
	地 番
	地区界線
	町 界 線
	丁目界線
	借地の符号
	借地の境界線
	送電線路の範囲線 (地役権整理確定図参照)





整理確定図

街区番号	76	町名	加納四丁目	縮尺	1/500	図面番号	
------	----	----	-------	----	-------	------	--

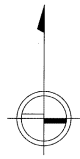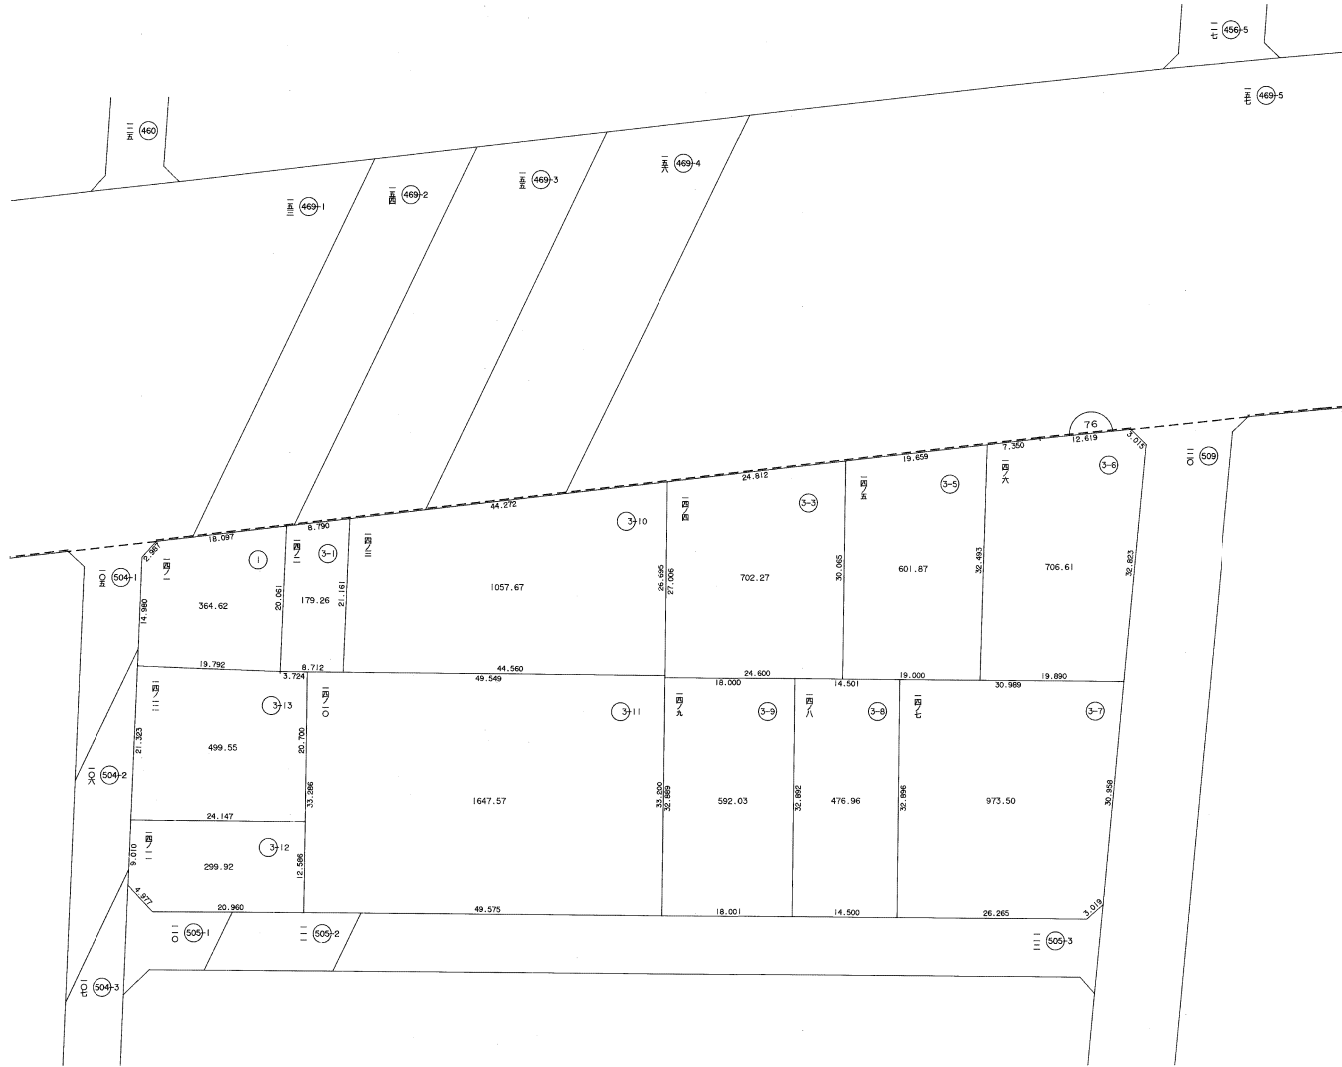



凡 例	
	街区番号
	符号
	地番
	地区界線
	町界線
	丁目界線
	借地の符号
	借地の境界線
	送電線の範囲線 (地役権整理確定図参照)

街区番号	77	町名	加納四丁目	縮尺	1/500	図面番号	
------	----	----	-------	----	-------	------	--

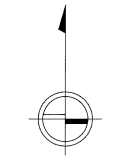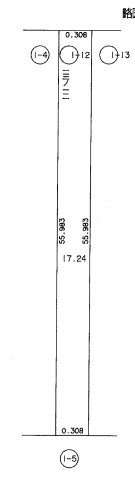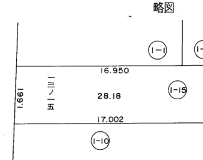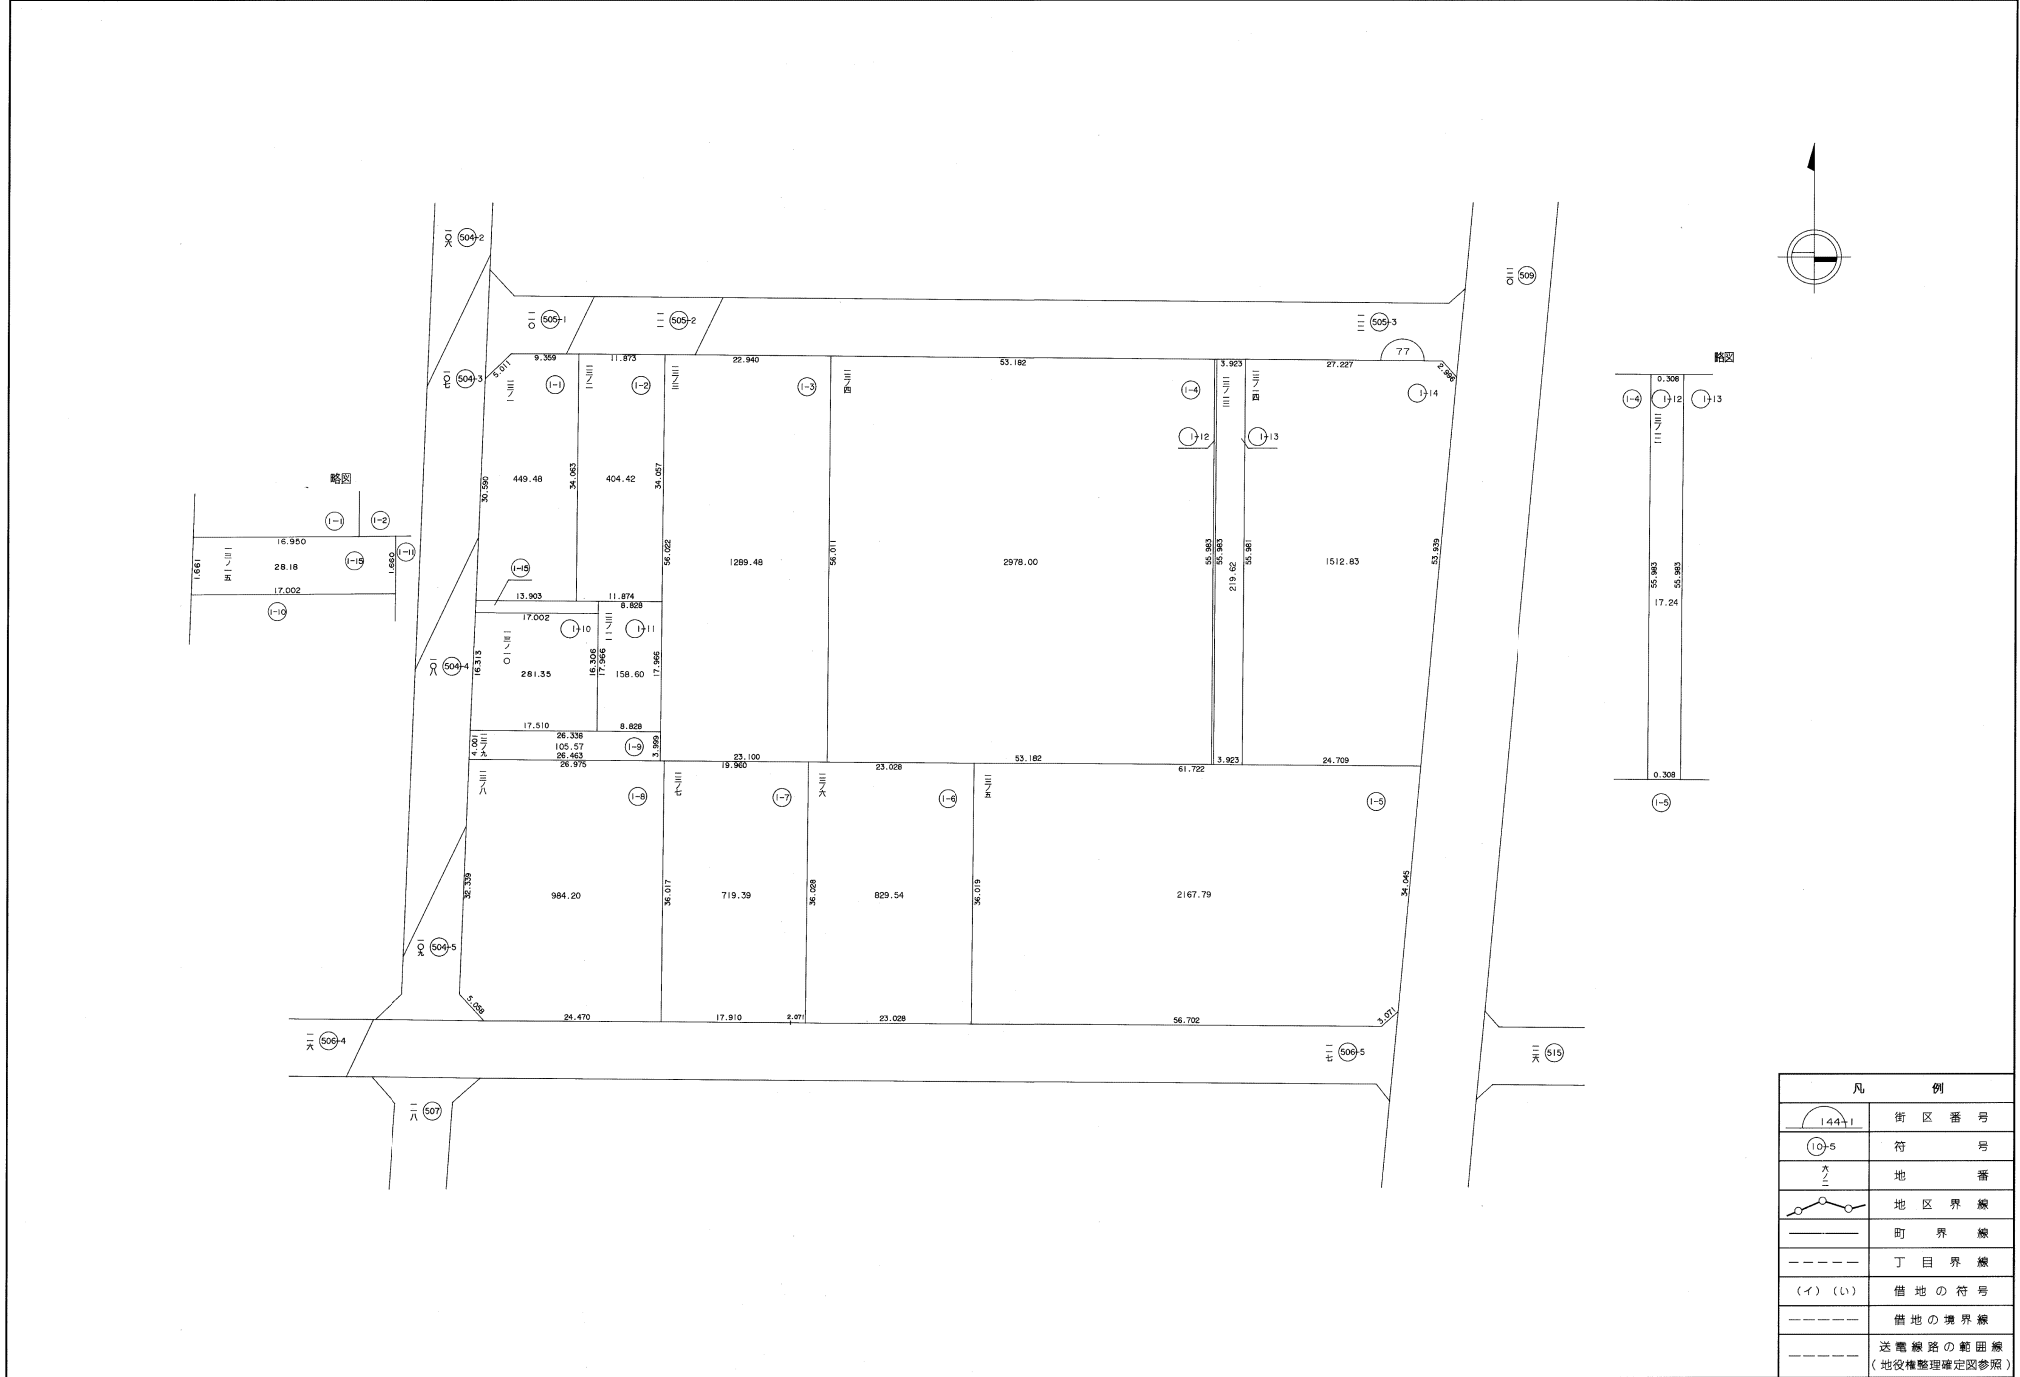


凡 例	
	街区番号
	符号
	地番
	地区界線
	町界線
	丁目界線
	借地の符号
	借地の境界線
	送電線の範囲線 (地役権整理確定図参照)

街区番号	78	町名	加納三丁目	縮尺	1/500	図面番号	
------	----	----	-------	----	-------	------	--

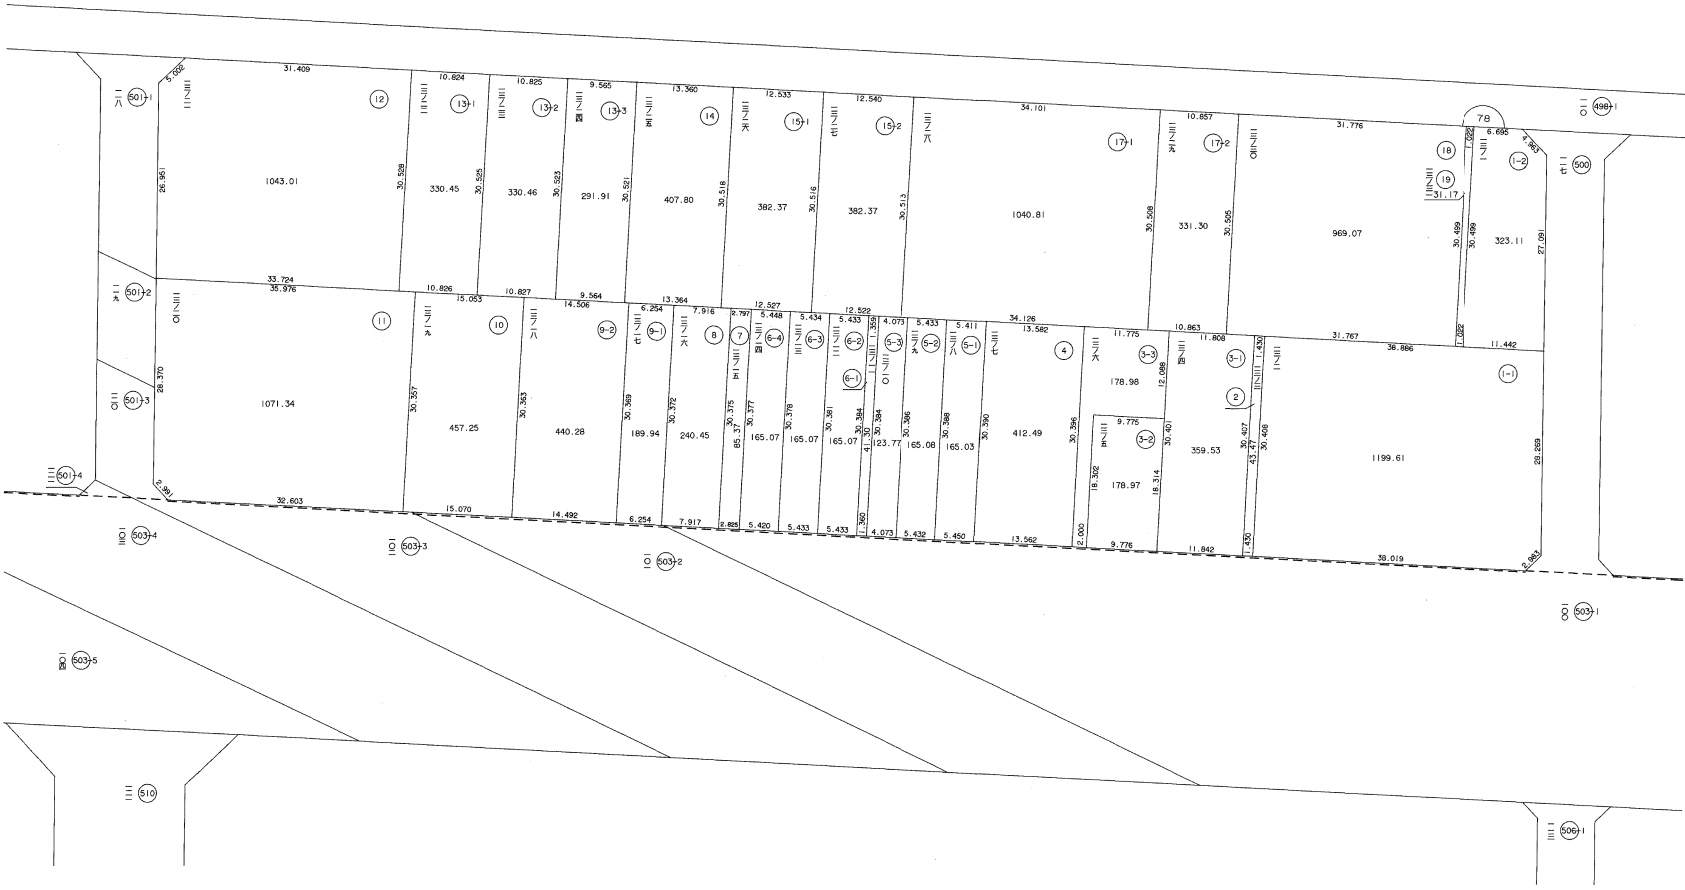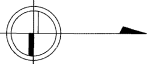



凡 例	
	街区番号
	符号
	地番
	地区界線
	町界線
	丁目界線
	借地の符号
	借地の境界線
	送電線の範囲線 (地役権整理確定図参照)

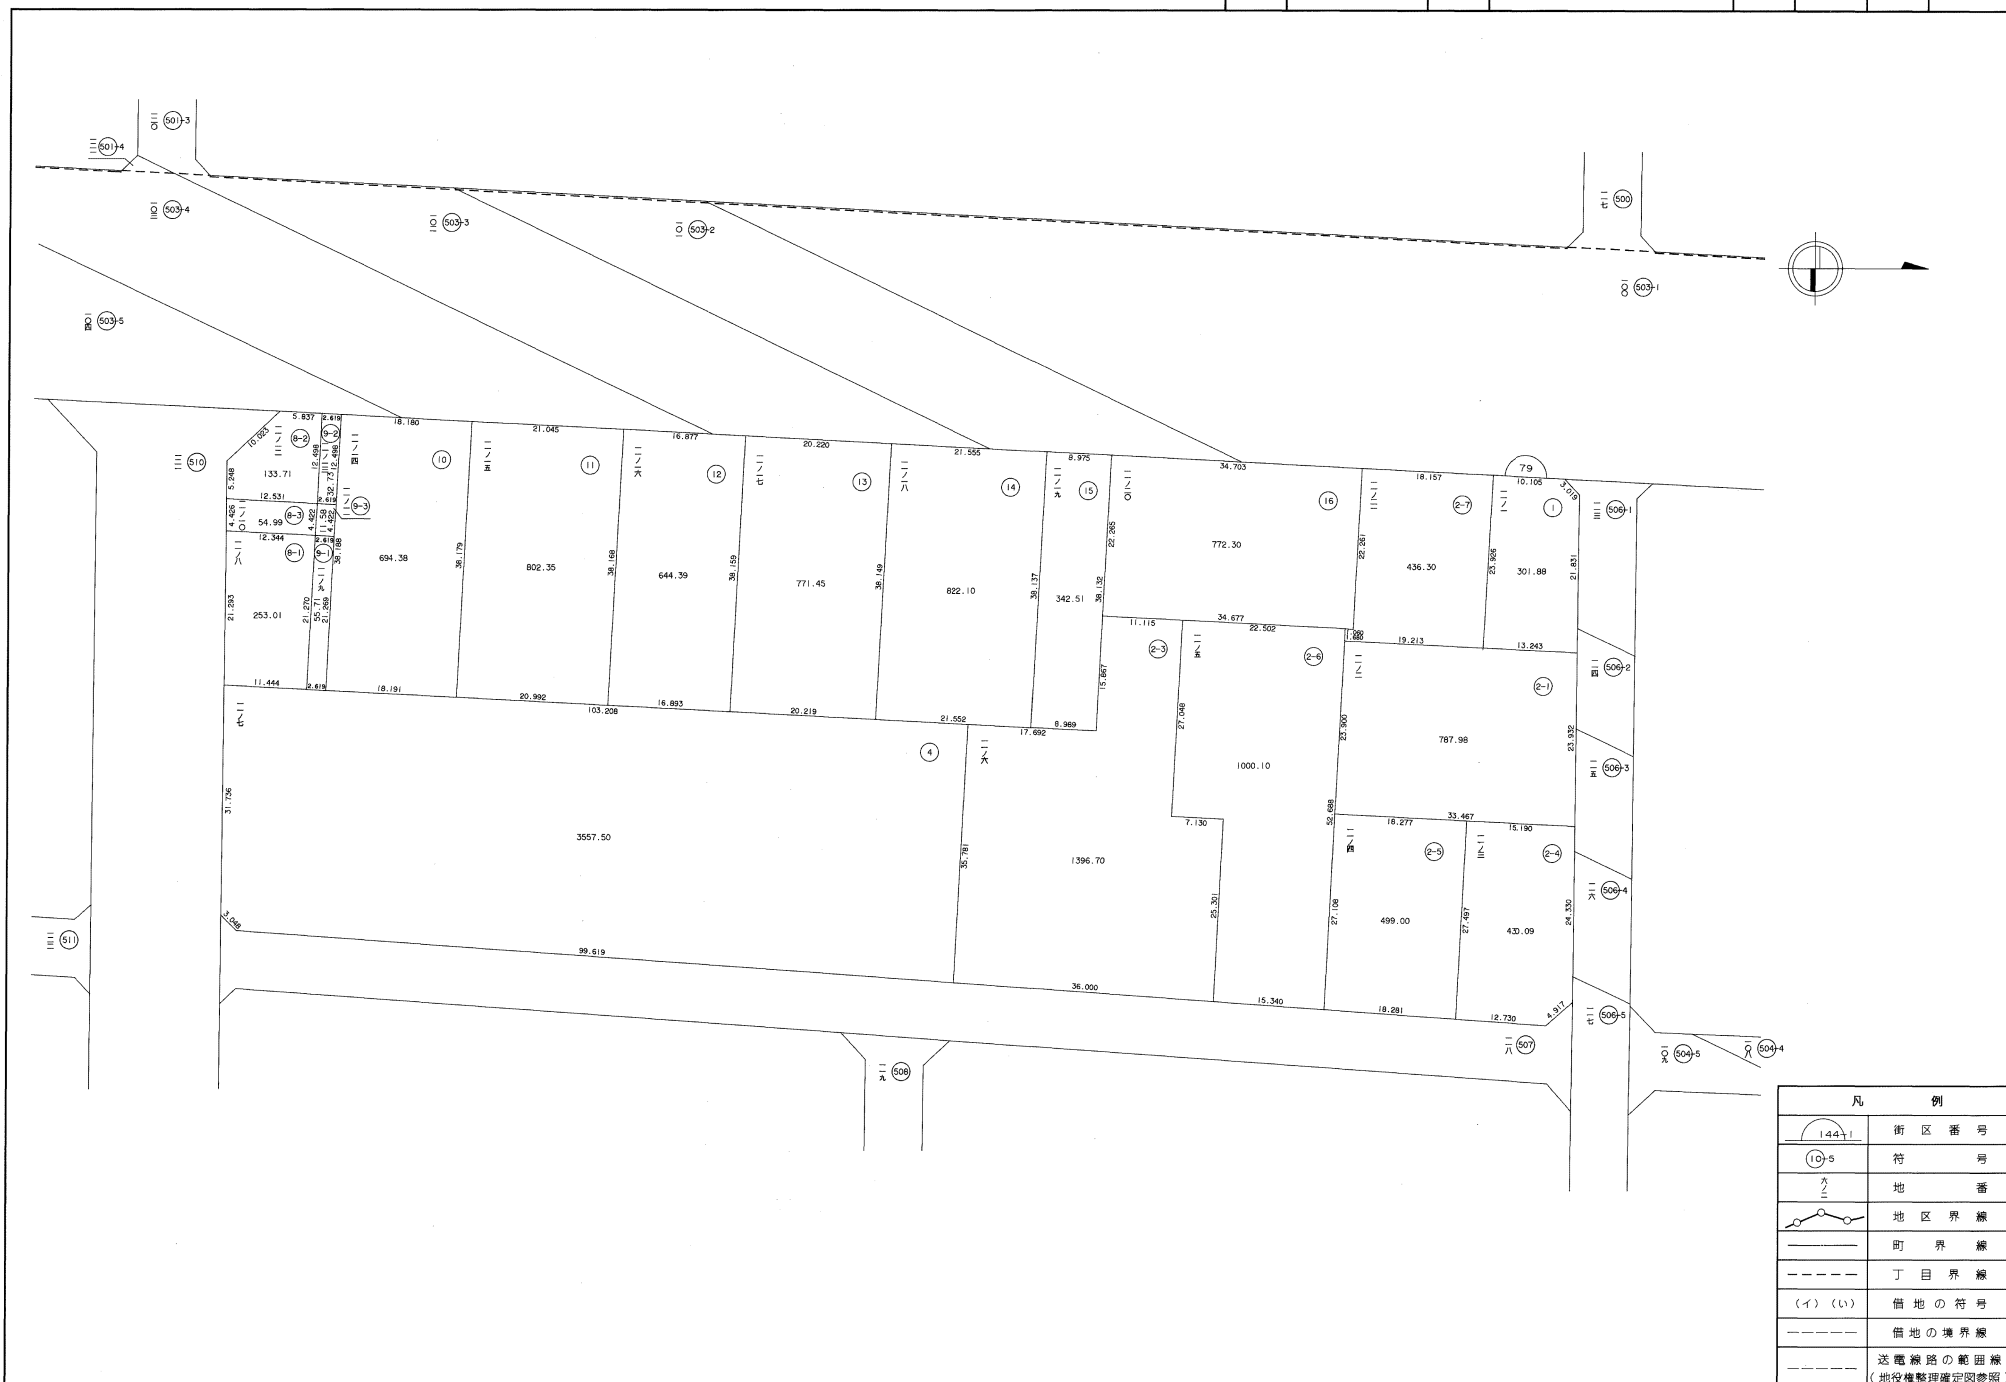

凡 例	
	街区番号
	符 号
	地 番
	地区界線
	町界線
	丁目界線
	借地の符号
	借地の境界線
	送電線の範囲線 (地役権整理確定図参照)

整理確定図


街区番号	80	町名	加納四丁目	縮尺	1/500	図面番号	
------	----	----	-------	----	-------	------	--

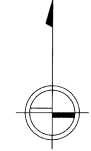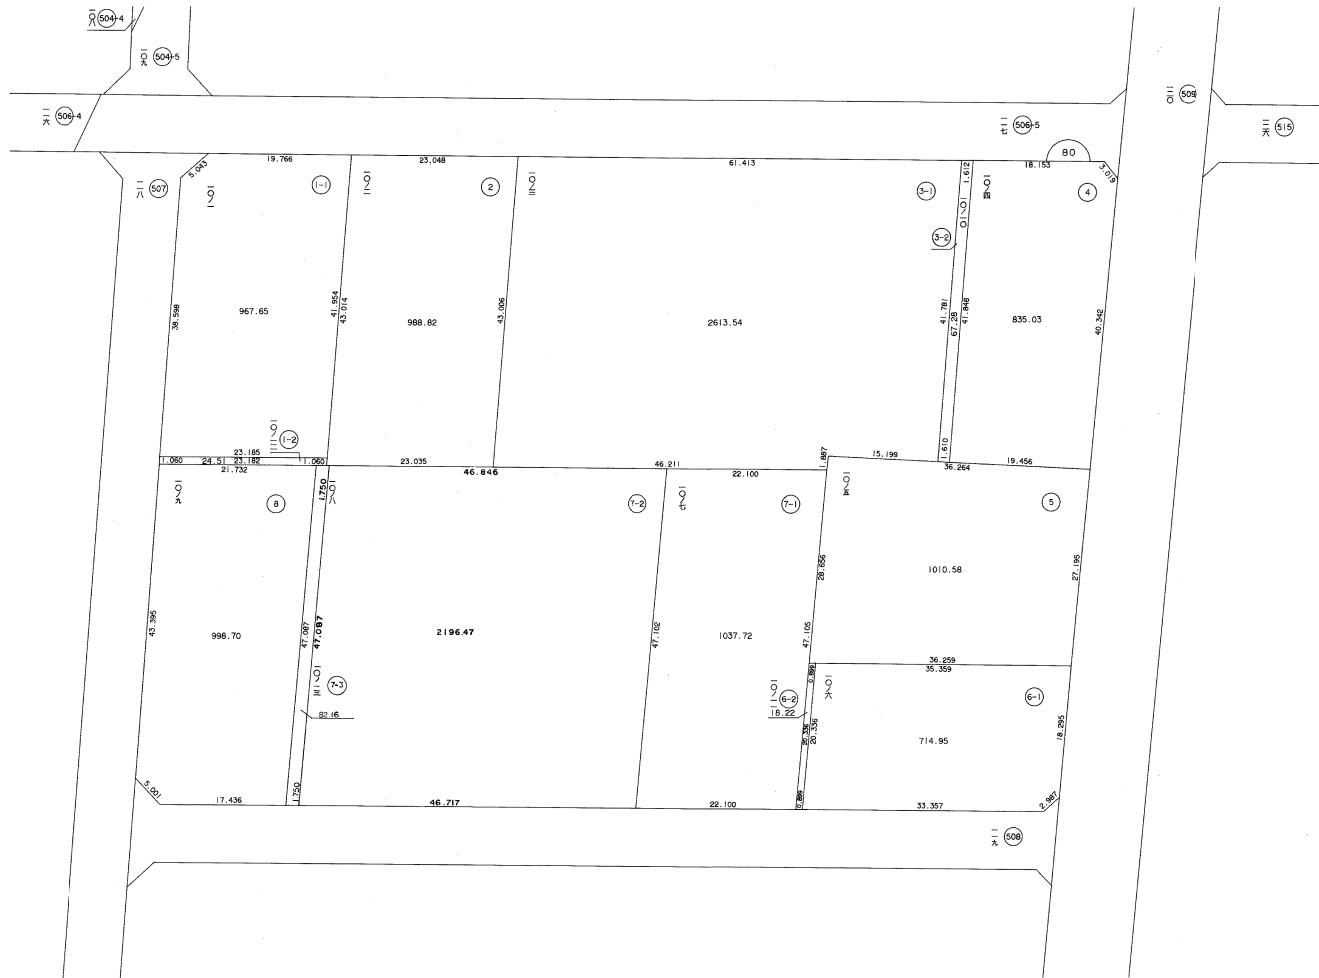



凡 例	
	街区番号
	符 号
	地 番
	地区界線
	町 界 線
	丁目界線
	借地の符号
	借地の境界線
	送電線の範囲線 (地役権整理確定図参照)

整理確定図


街区番号	81	町名	加納四丁目	縮尺	1/500	図面番号	
------	----	----	-------	----	-------	------	--

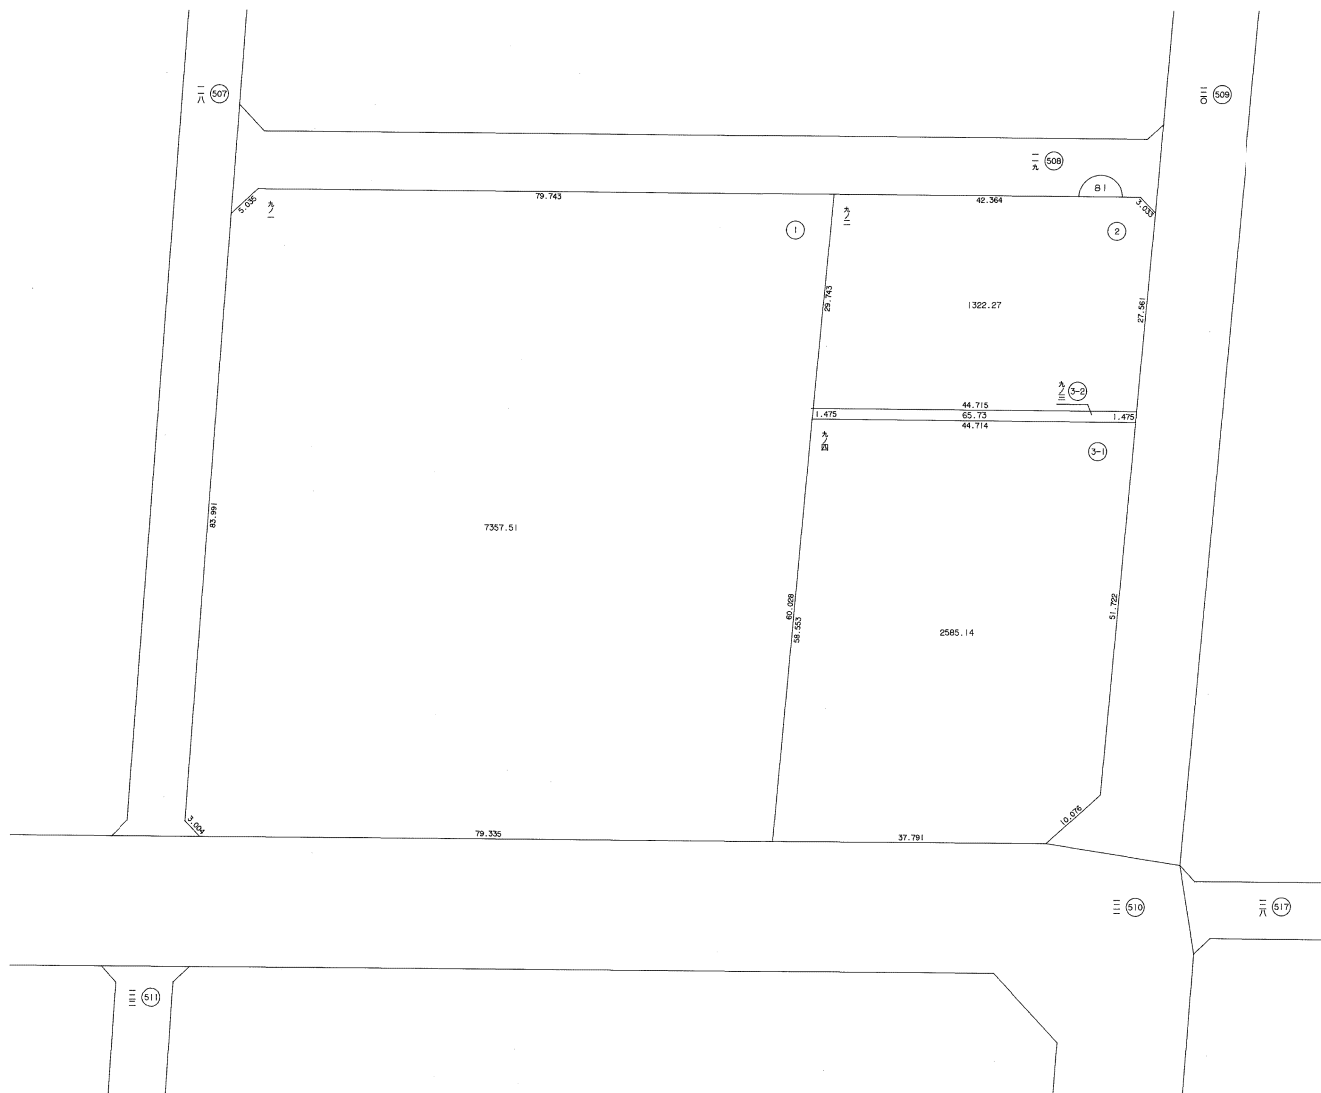

凡 例	
	街区番号
	符 号
	地 番
	地区界線
	町 界 線
	丁目界線
	借地の符号
	借地の境界線
	送電線路の範囲線 (地役権整理確定図参照)

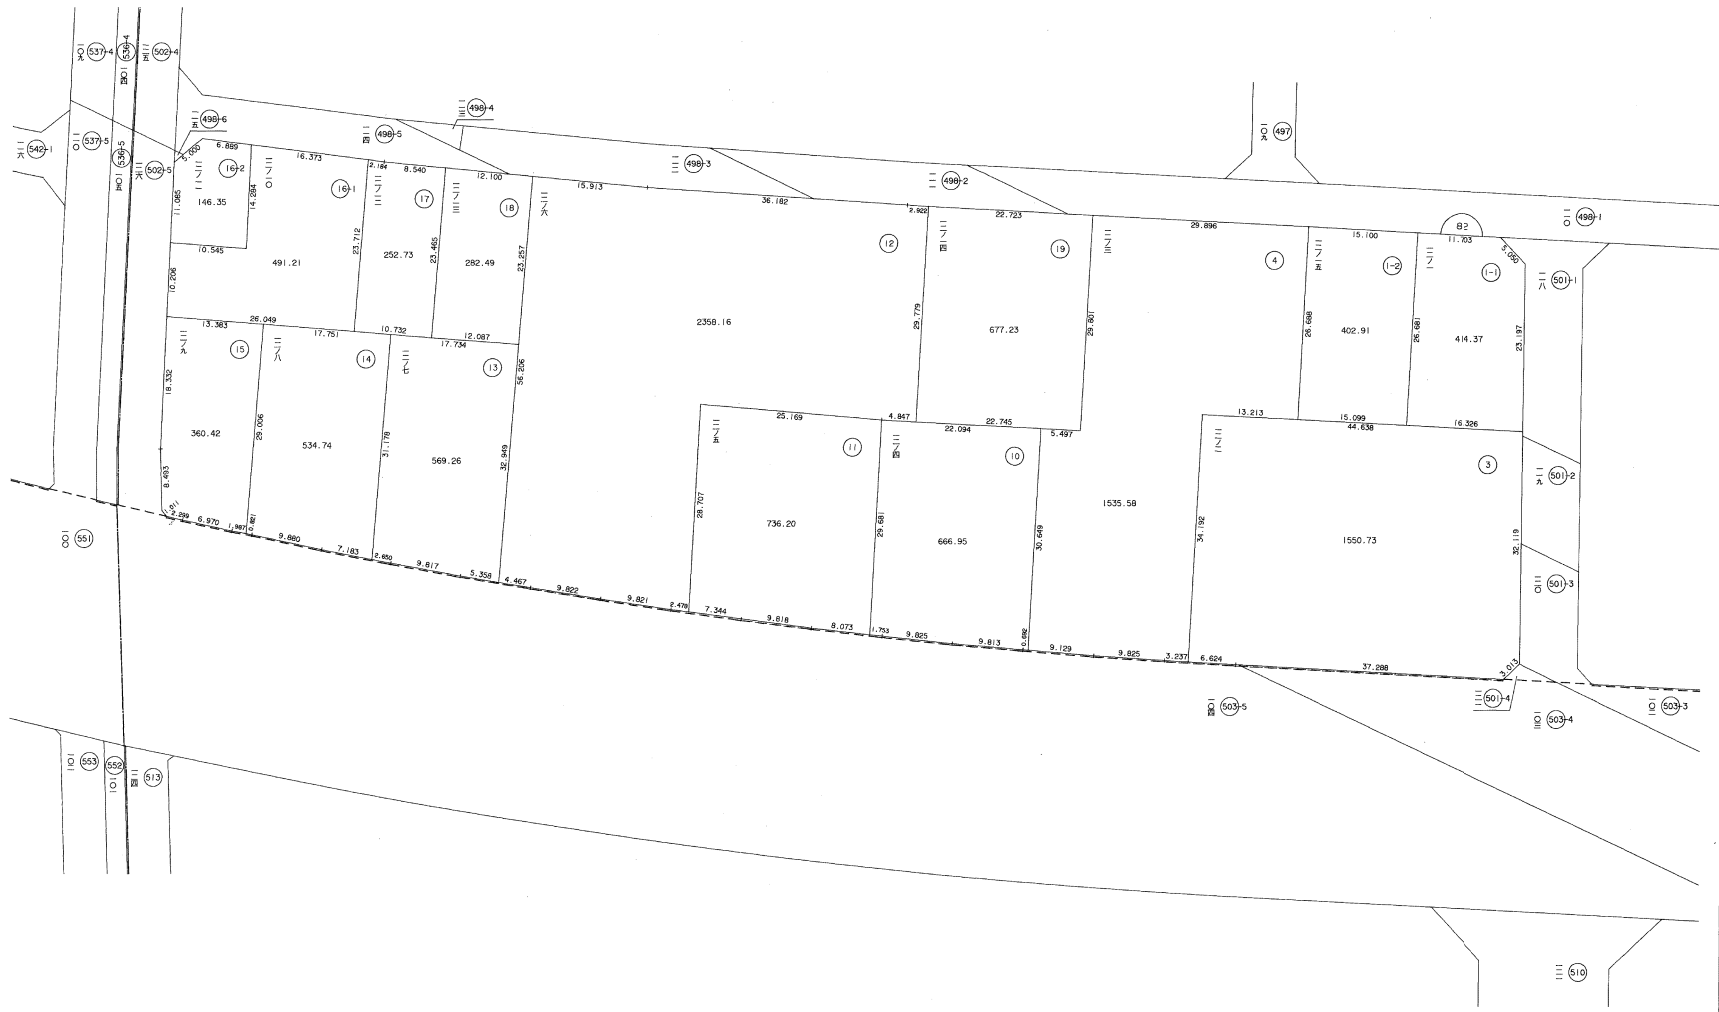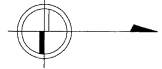



凡 例	
	街区番号
	符号
	地番
	地区界線
	町界線
	丁目界線
	借地の符号
	借地の境界線
	送電線の範囲線 (地役権整理確定図参照)

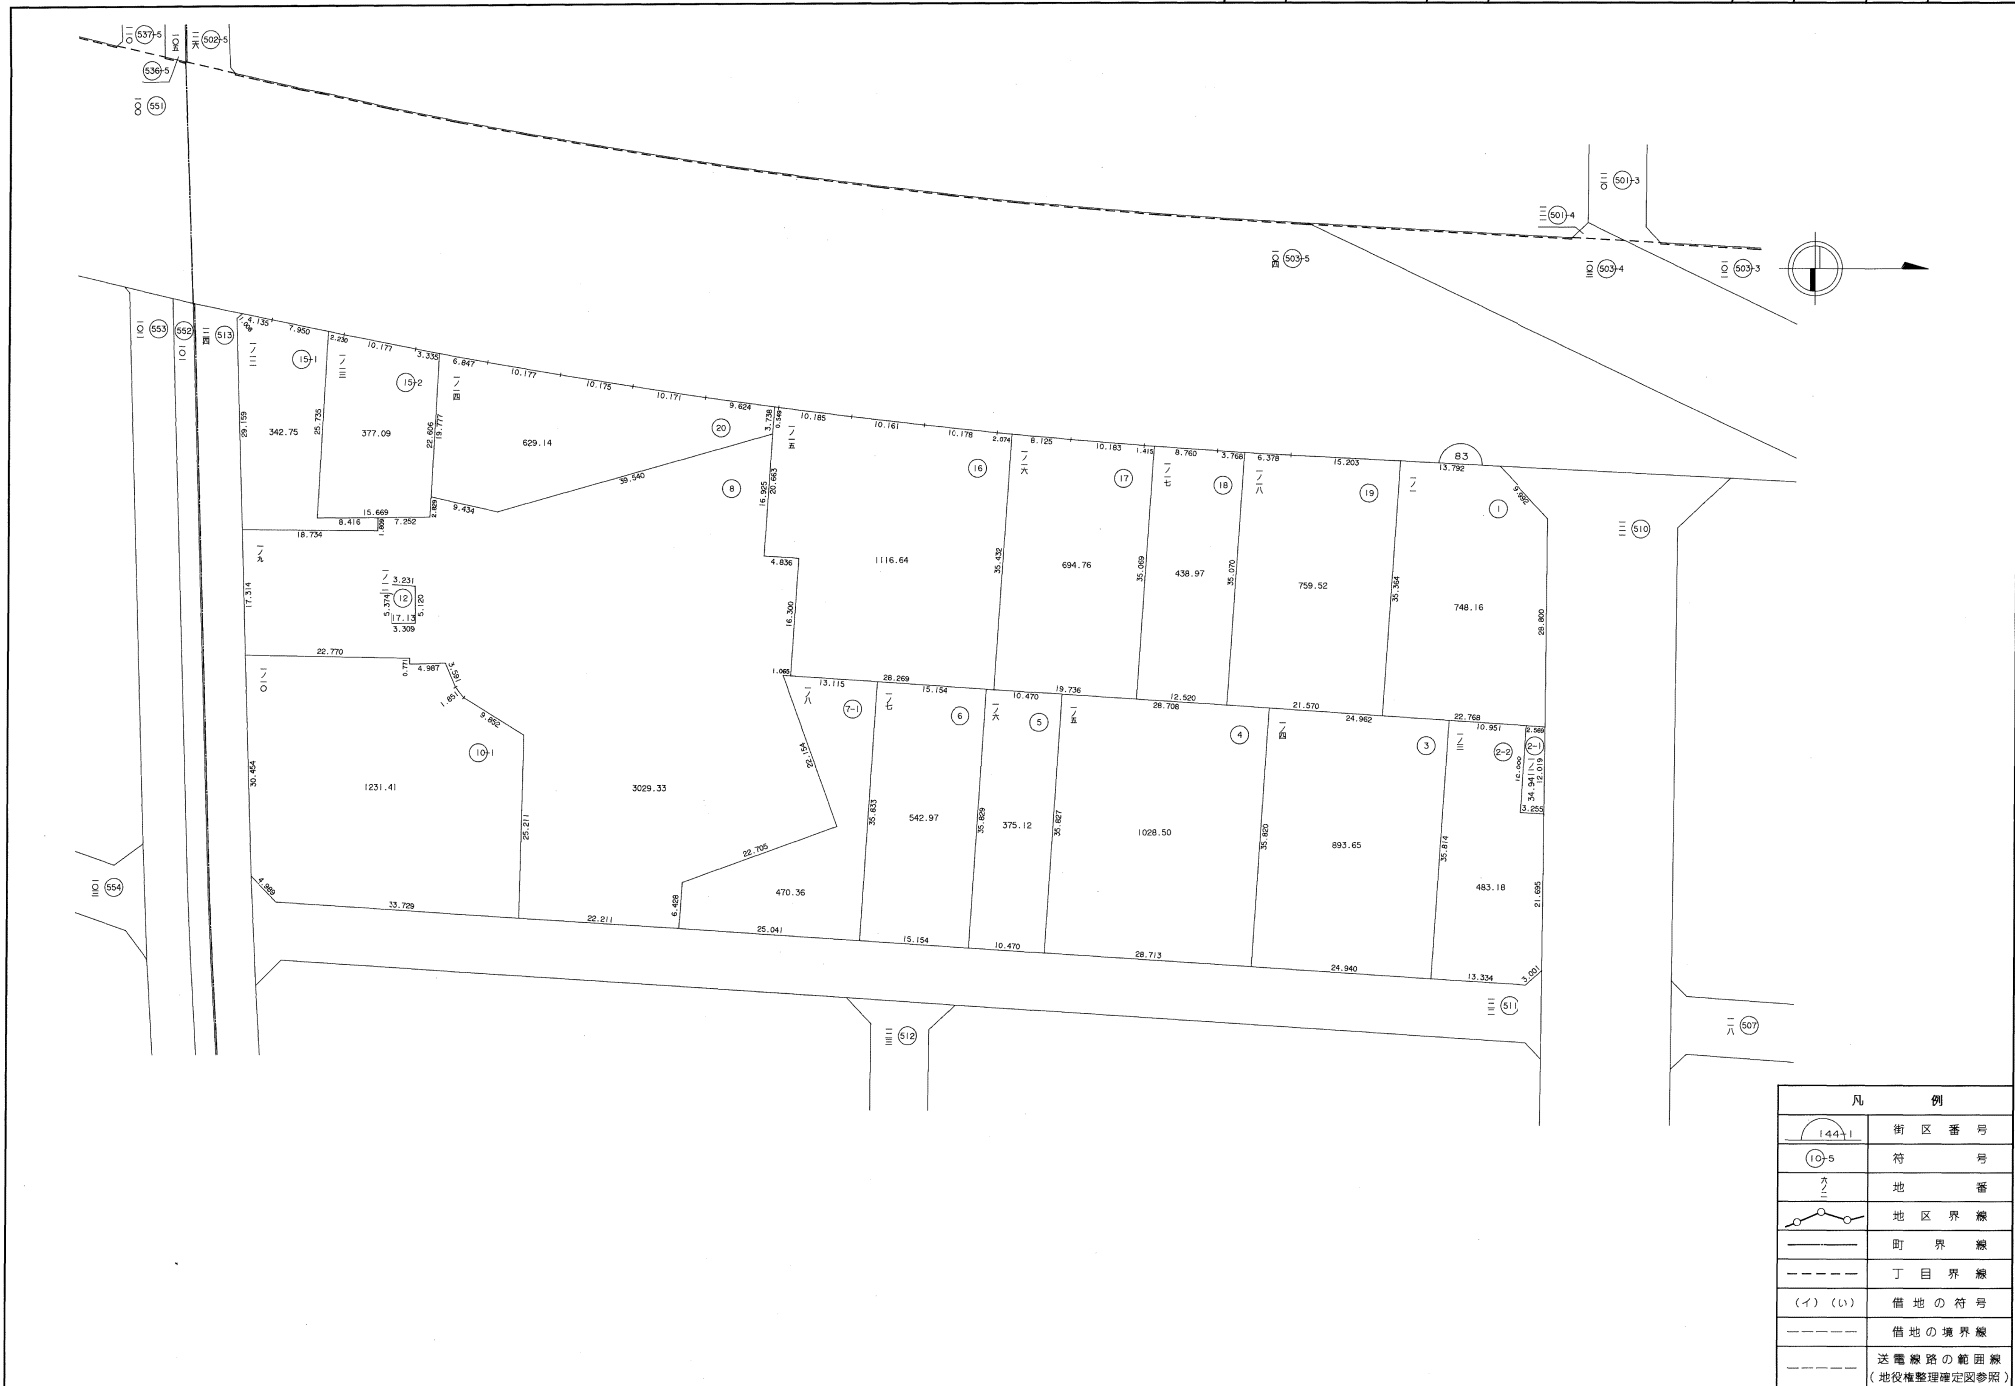

凡 例	
	街区番号
	符 号
	地 番
	地区界線
	町界線
	丁目界線
	借地の符号
	借地の境界線
	送電線の範囲線 (地役権整理確定図参照)

整理確定図



街区番号	84	町名	加納四丁目	縮尺	1/500	図面番号	
------	----	----	-------	----	-------	------	--

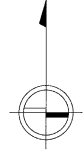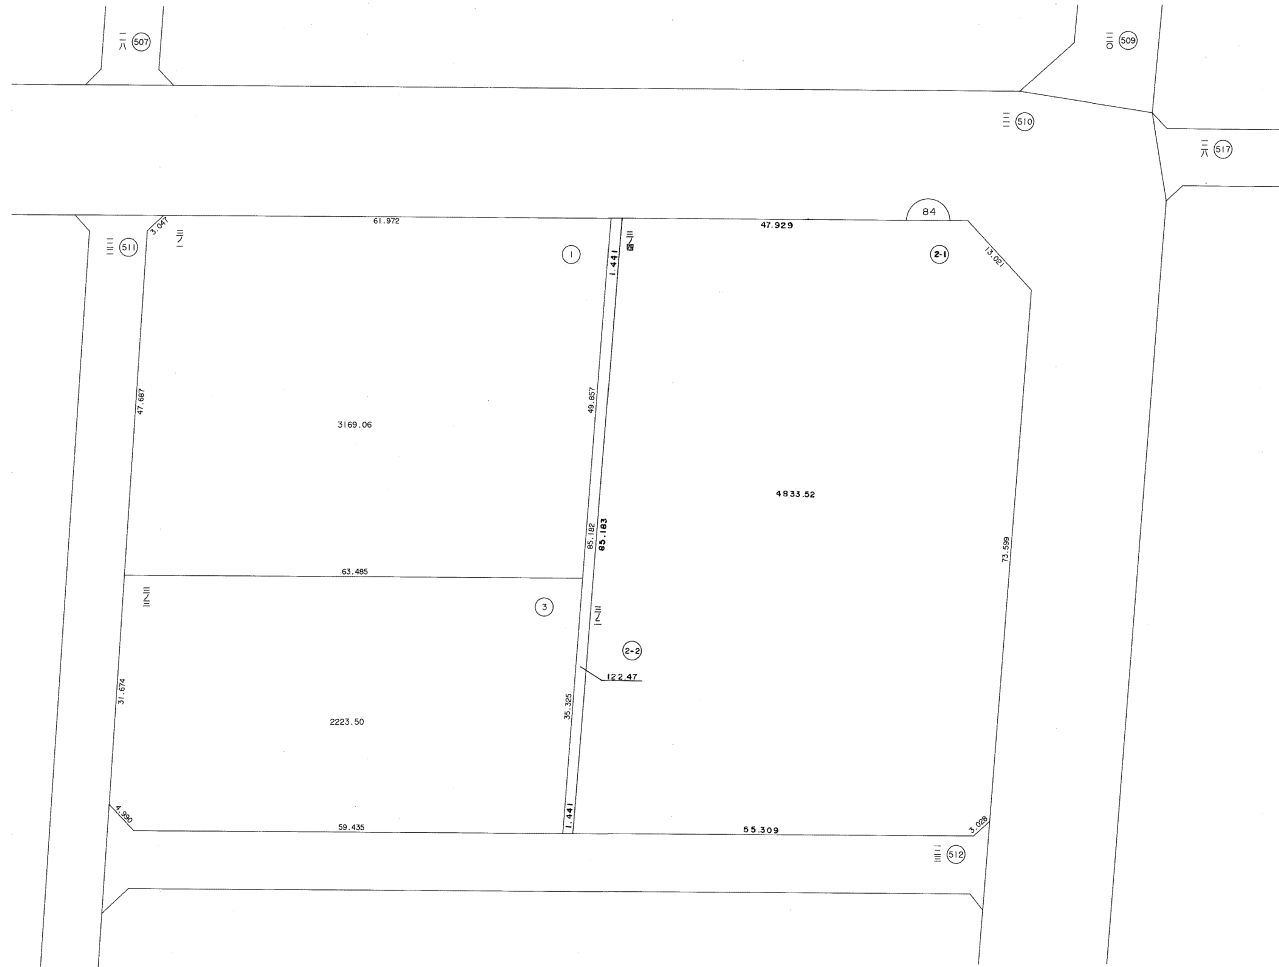

凡 例	
	街区番号
	符 号
	地 番
	地区界線
	町 界 線
	丁目界線
	借地の符号
	借地の境界線
	送電線の範囲線 (地役権整理確定図参照)




整理確定図

街区番号	85	町名	加納四丁目	縮尺	1/500	図面番号	
------	----	----	-------	----	-------	------	--

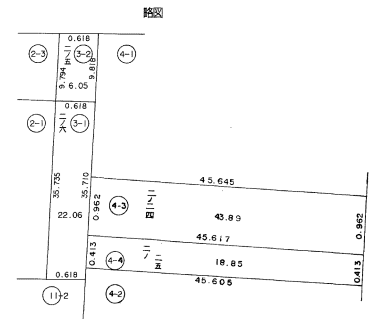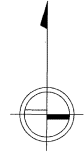


凡 例	
	街区番号
	符号
	地番
	地区界線
	町界線
	丁目界線
	借地の符号
	借地の境界線
	送電線の範囲線 (地役権整理確定図参照)

街区号	86	町名	加納四丁目	縮尺	1/500	図面番号	
-----	----	----	-------	----	-------	------	--

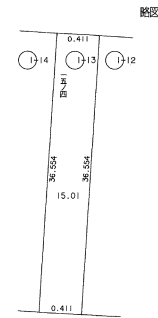
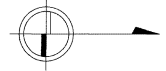
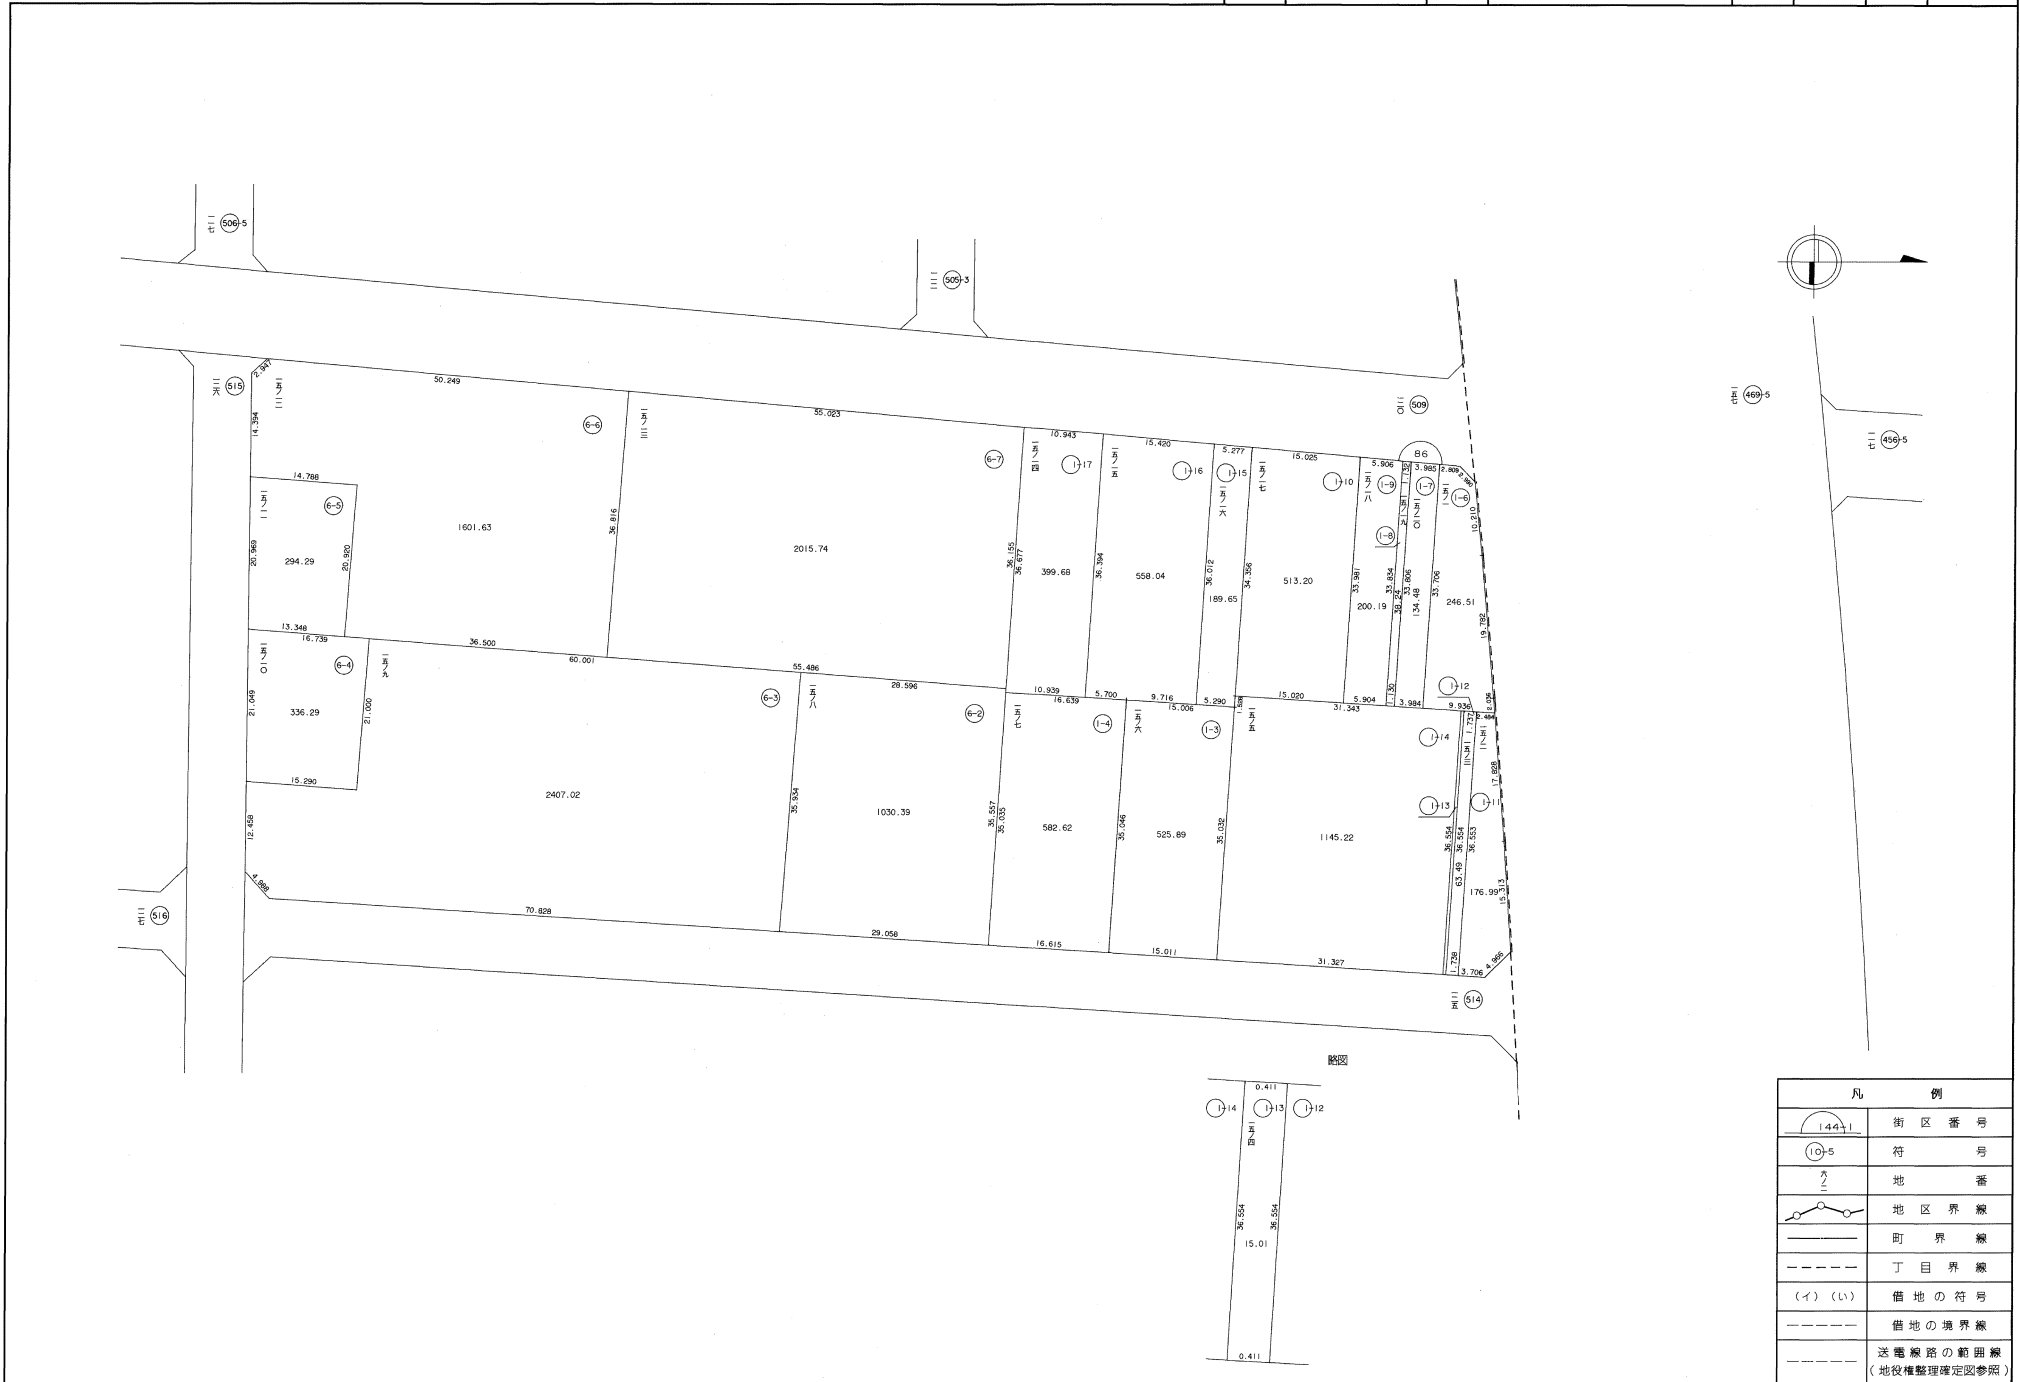


凡 例	
	街区番号
	符号
	地番
	地区界線
	町界線
	丁目界線
	借地の符号
	借地の境界線
	送電線路の範囲線 (地役権整理確定図参照)

街区番号	87	町名	加納四丁目	縮尺	1/500	図面番号	
------	----	----	-------	----	-------	------	--

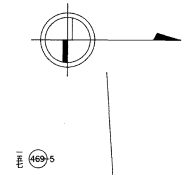


凡 例	
	街区番号
	符号
	地番
	地区界線
	町界線
	丁目界線
	借地の符号
	借地の境界線
	送電線の範囲線 (地役権整理確定図参照)

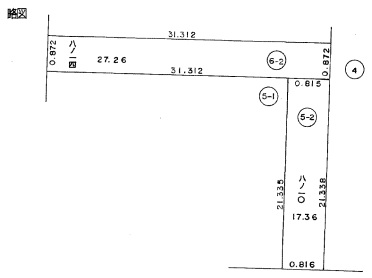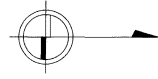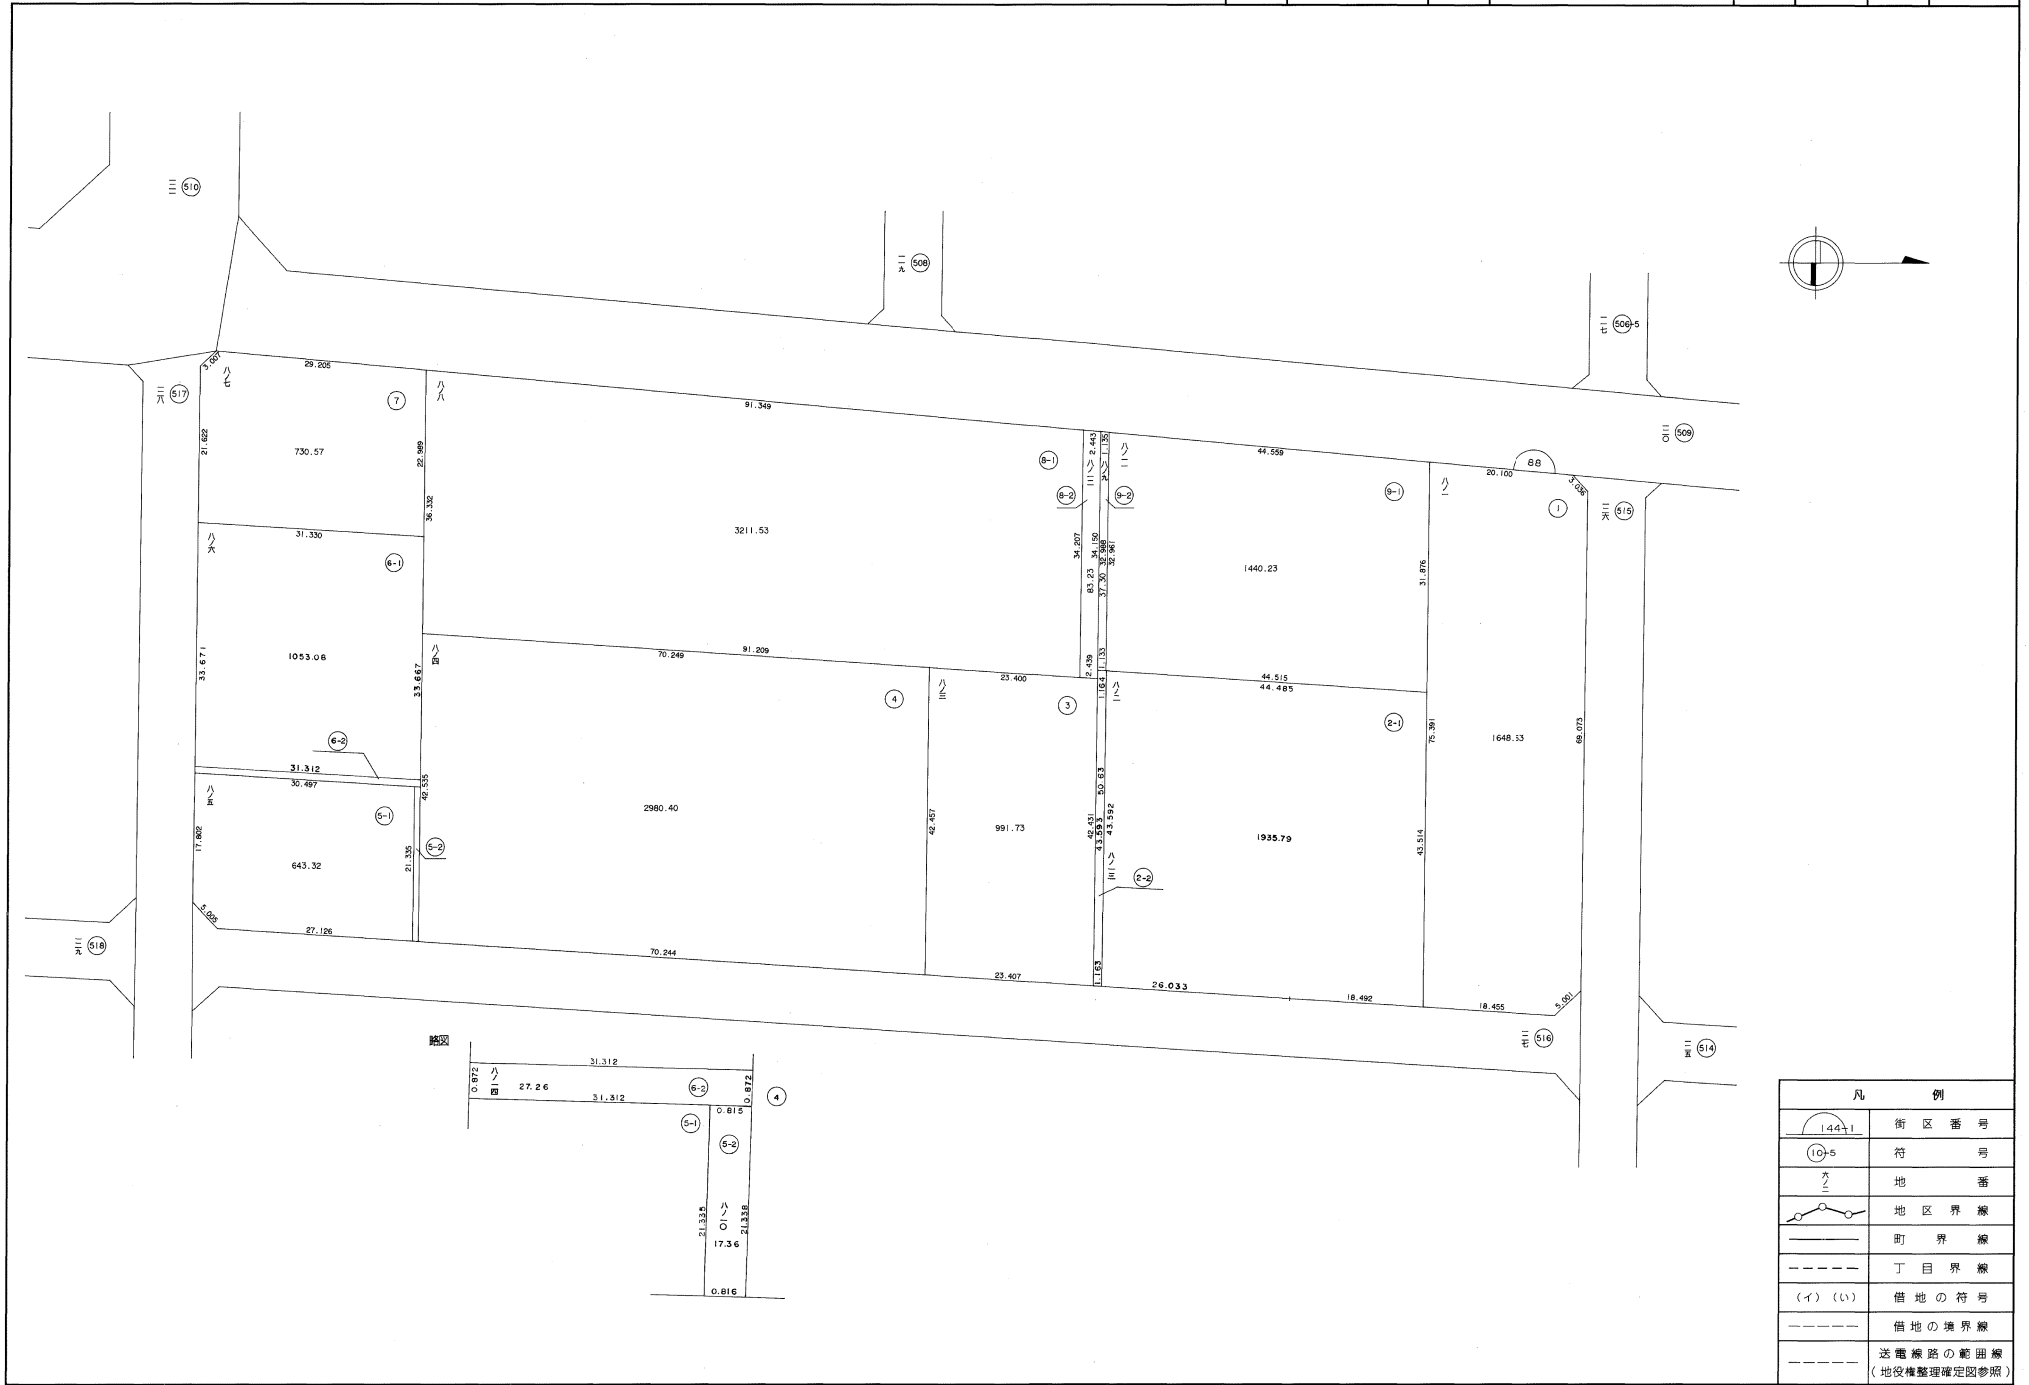

凡 例	
	街区番号
	符 号
	地 番
	地区界線
	町 界 線
	丁目界線
	借地の符号
	借地の境界線
	送電線路の範囲線 (地役権整理確定図参照)


整理確定図

街区番号	89	町名	加納四丁目	縮尺	1/500	図面番号	
------	----	----	-------	----	-------	------	--


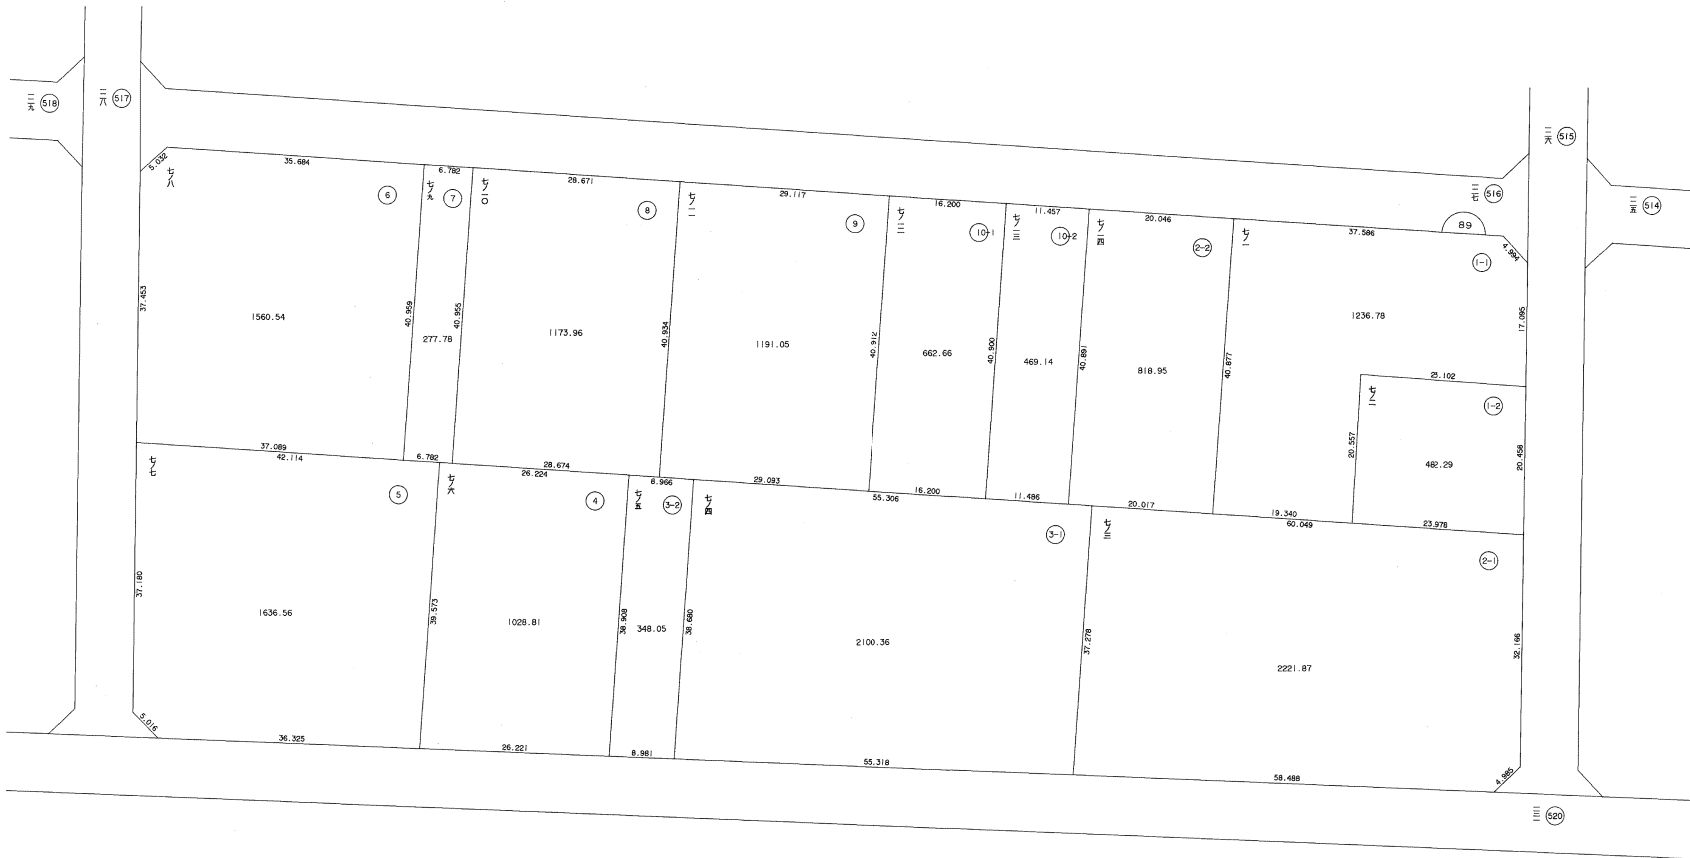


凡 例	
	街区番号
	符 号
	地 番
	地区界線
	町 界 線
	丁目界線
	借地の符号
	借地の境界線
	送電線の範囲線 (地役権整理確定図参照)



街区番号	90-1	町名	加納四丁目	縮尺	1/500	図面番号	
------	------	----	-------	----	-------	------	--

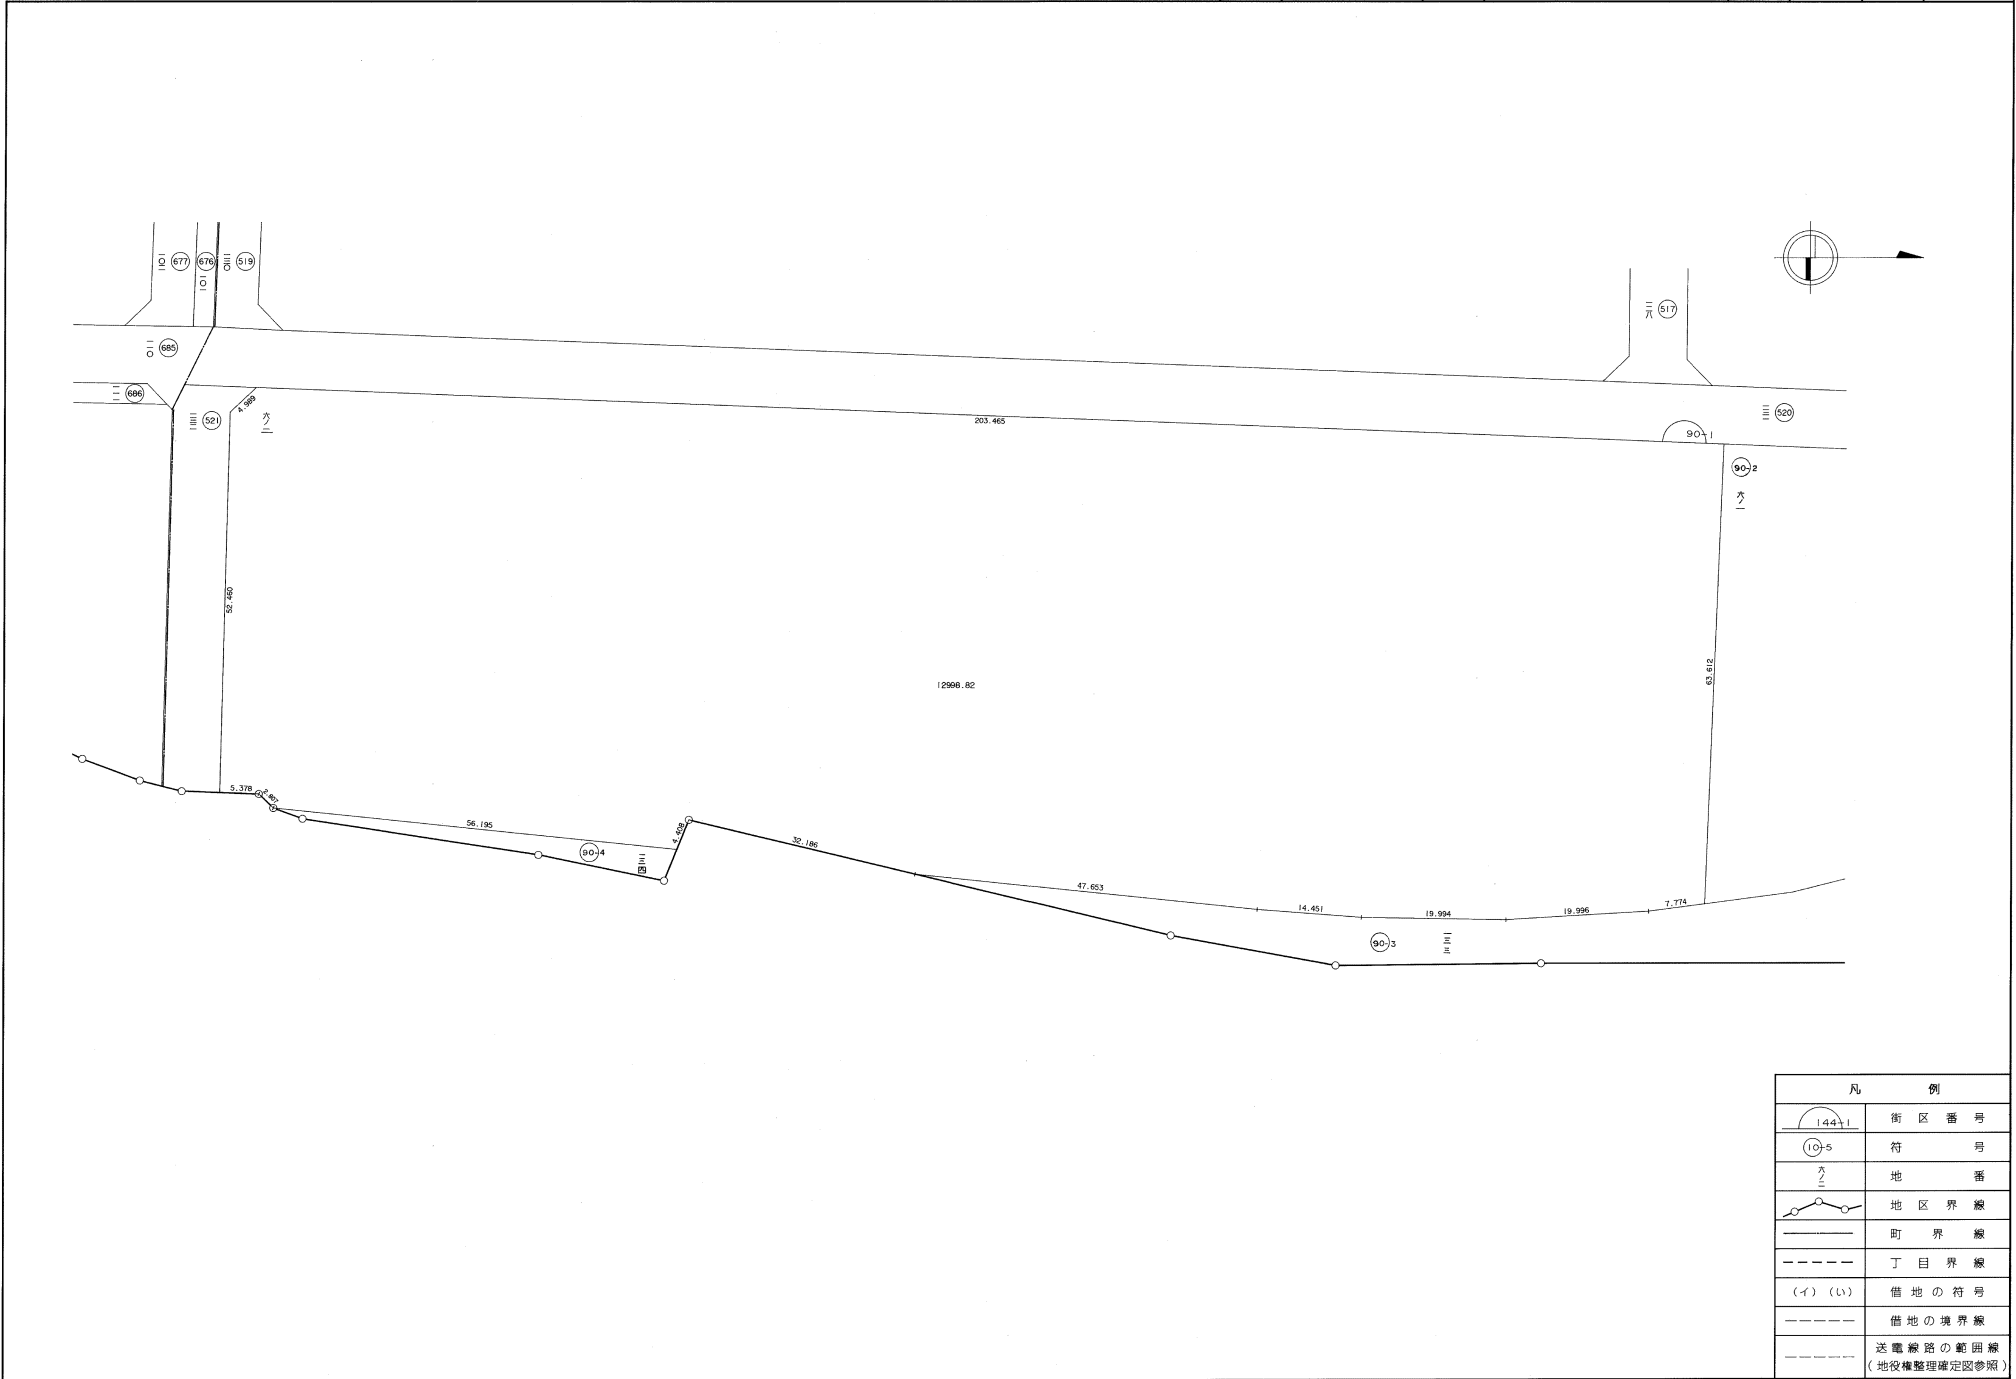

凡 例	
	街区番号
	符 号
	地 番
	地区界線
	町 界 線
	丁目界線
	借地の符号
	借地の境界線
	送電線路の範囲線 (地役権整理確定図参照)

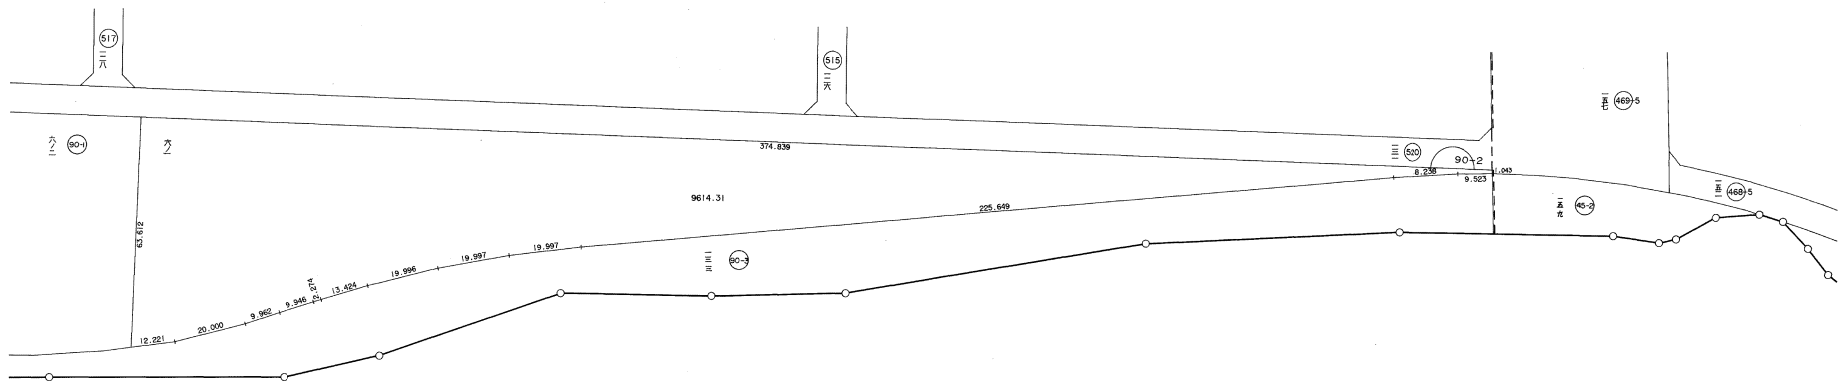
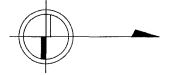


凡 例	
	街区番号
	符 号
	地 番
	地区界線
	町 界 線
	丁目界線
	借地の符号
	借地の境界線
	送電線の範囲線 (地役権整理確定図参照)

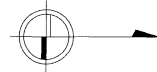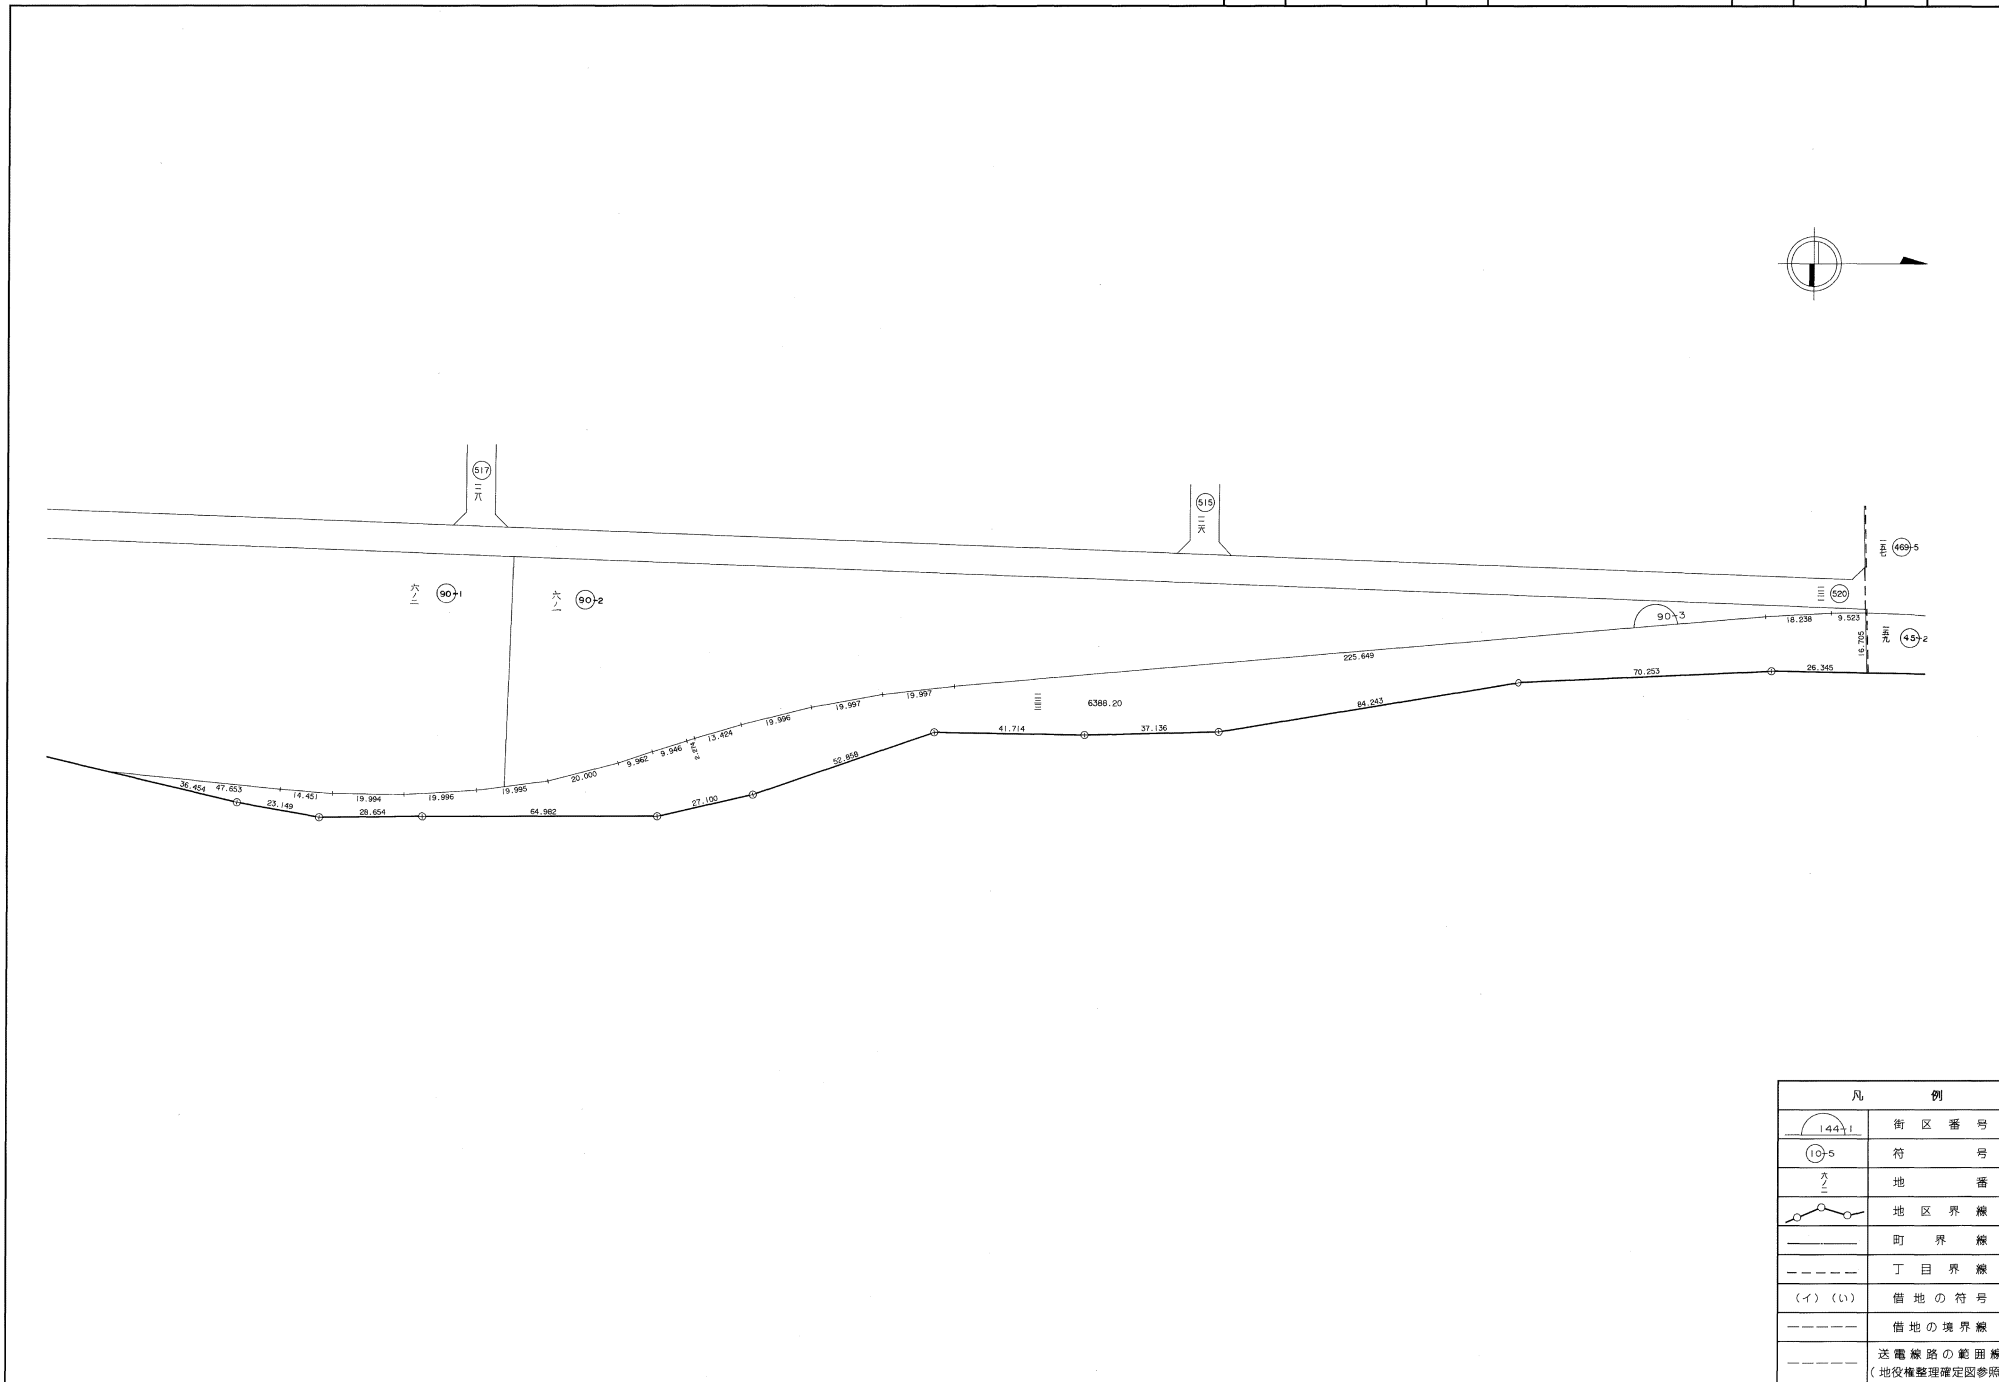

凡 例	
	街区番号
	符 号
	地 番
	地区界線
	町 界 線
	丁目界線
	借地の符号
	借地の境界線
	送電線の範囲線 (地役権整理確定図参照)

街区番号	90-4	町名	加納四丁目	縮尺	1/500	区画番号	
------	------	----	-------	----	-------	------	--

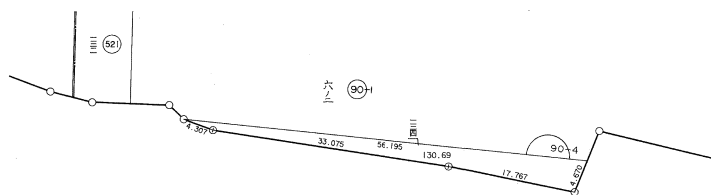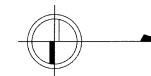

凡 例	
	街区番号
	符号
	地番
	地区界線
	町界線
	丁目界線
	借地の符号
	借地の境界線
	送電線の範囲線 (地役権整理確定図参照)