
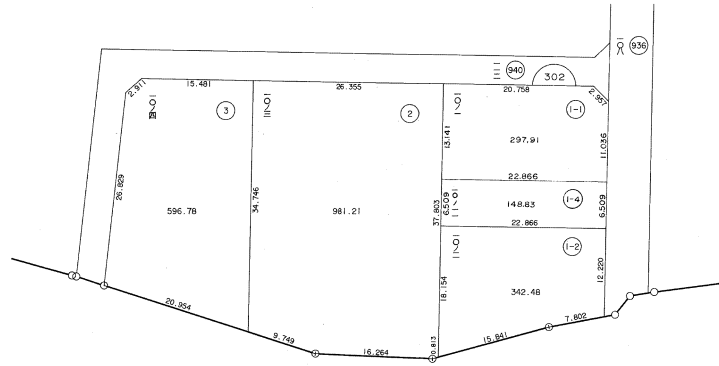


凡 例	
	街区番号
	符号
	地番
	地区界線
	町界線
	丁目界線
	借地の符号
	借地の境界線
	送電線の範囲線 (地役権整理確定図参照)

整理確定図



街区番号	302	町名	吉田本町三丁目	縮尺	1/500	図面番号	
------	-----	----	---------	----	-------	------	--

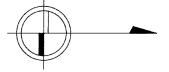

凡 例	
	街区番号
	符 号
	地 番
	地区界線
	町 界 線
	丁目界線
	借地の符号
	借地の境界線
	送電線路の範囲線 (地役権整理確定図参照)

整理確定図


街区番号	303	町名	吉田下島	縮尺	1/500	図面番号	
------	-----	----	------	----	-------	------	--

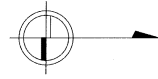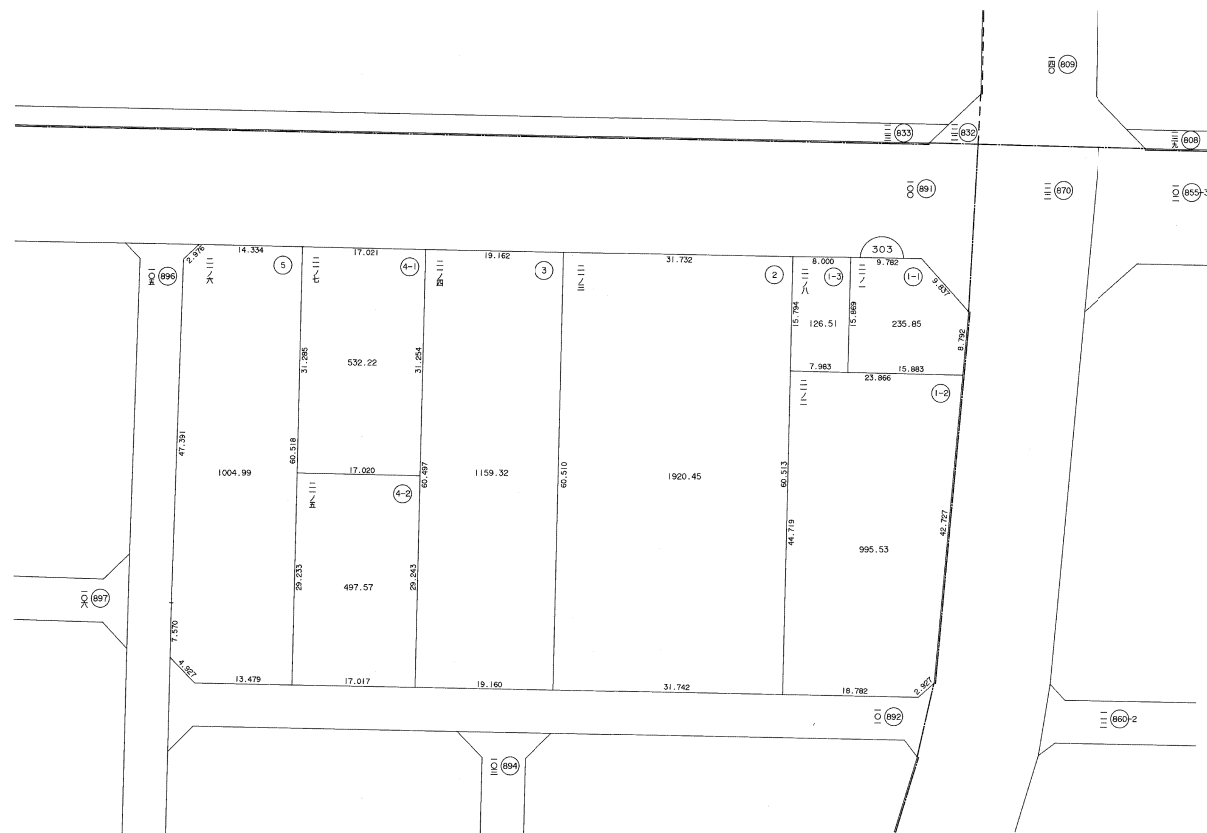

凡 例	
	街区番号
	符 号
	地 番
	地区界線
	町 界 線
	丁目界線
	借地の符号
	借地の境界線
	送電線の範圍線 (地役権整理確定図参照)

整理確定図



街区番号	304-1	町名	吉田下島	縮尺	1/500	図面番号	
------	-------	----	------	----	-------	------	--

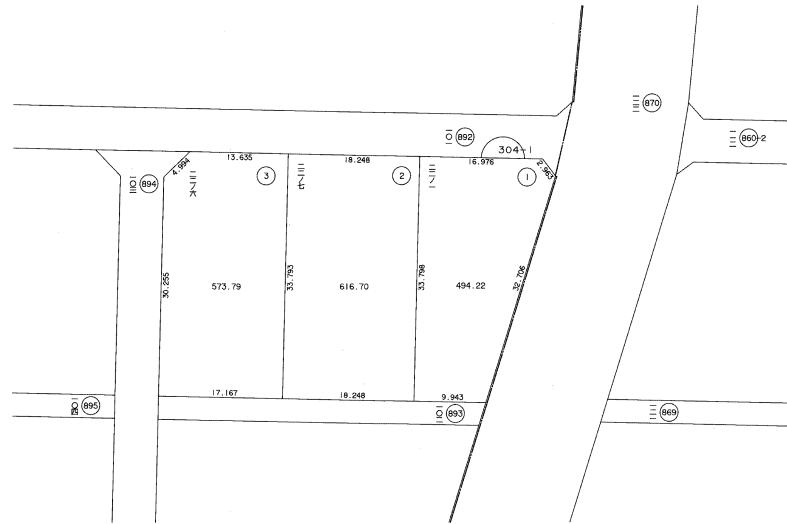

凡 例	
	街区番号
	符 号
	地 番
	地区界線
	町 界 線
	丁目界線
	借地の符号
	借地の境界線
	送電線路の範囲線 (地役権整理確定図参照)

整理確定図



街区番号	304-2	町名	吉田下島	縮尺	1/500	図番	図号
------	-------	----	------	----	-------	----	----

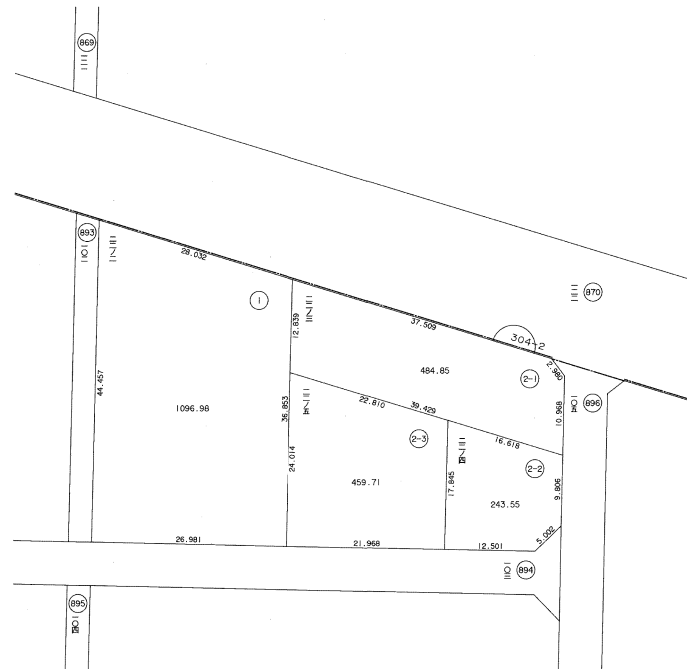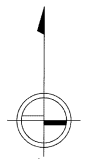

凡 例	
	街区番号
	符 号
	地 番
	地区界線
	町 界 線
	丁目界線
	借地の符号
	借地の境界線
	送電線路の範囲線 (地役権整理確定図参照)

整理確定図



街区番号	305-1	町名	吉田下島	縮尺	1/500	図面番号	
------	-------	----	------	----	-------	------	--

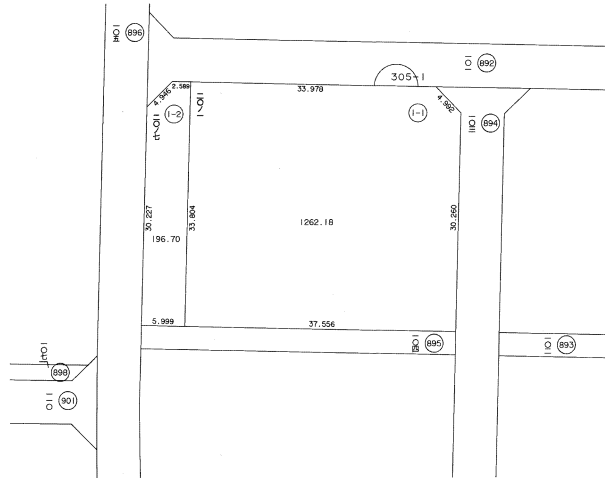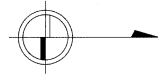



凡 例	
	街区番号
	符 号
	地 番
	地区界線
	町 界 線
	丁 目 界 線
	借地の符号
	借地の境界線
	送電線の範圍線 (地役権整理確定区参照)

整理確定図

街区番号	305-2	町名	吉田下島	縮尺	1/500	図面番号	
------	-------	----	------	----	-------	------	--

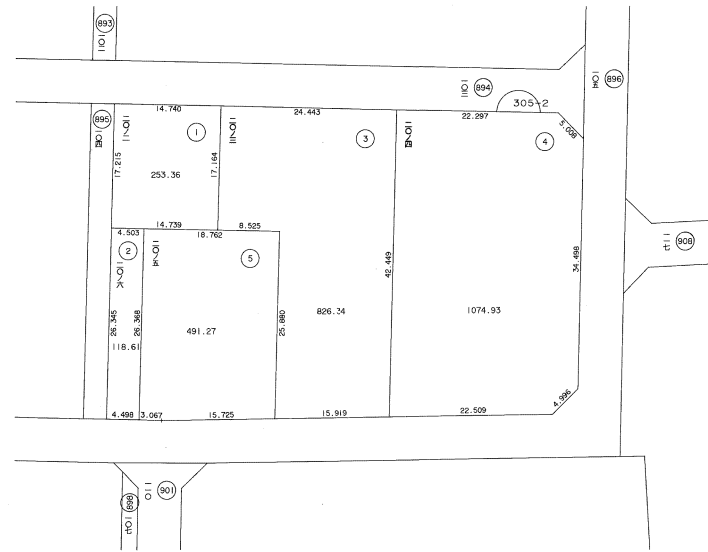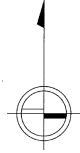

凡 例	
	街区番号
	符 号
	地 番
	地区界線
	町 界 線
	丁目界線
	借地の符号
	借地の境界線
	送電線の範囲線 (地役権整理確定図参照)

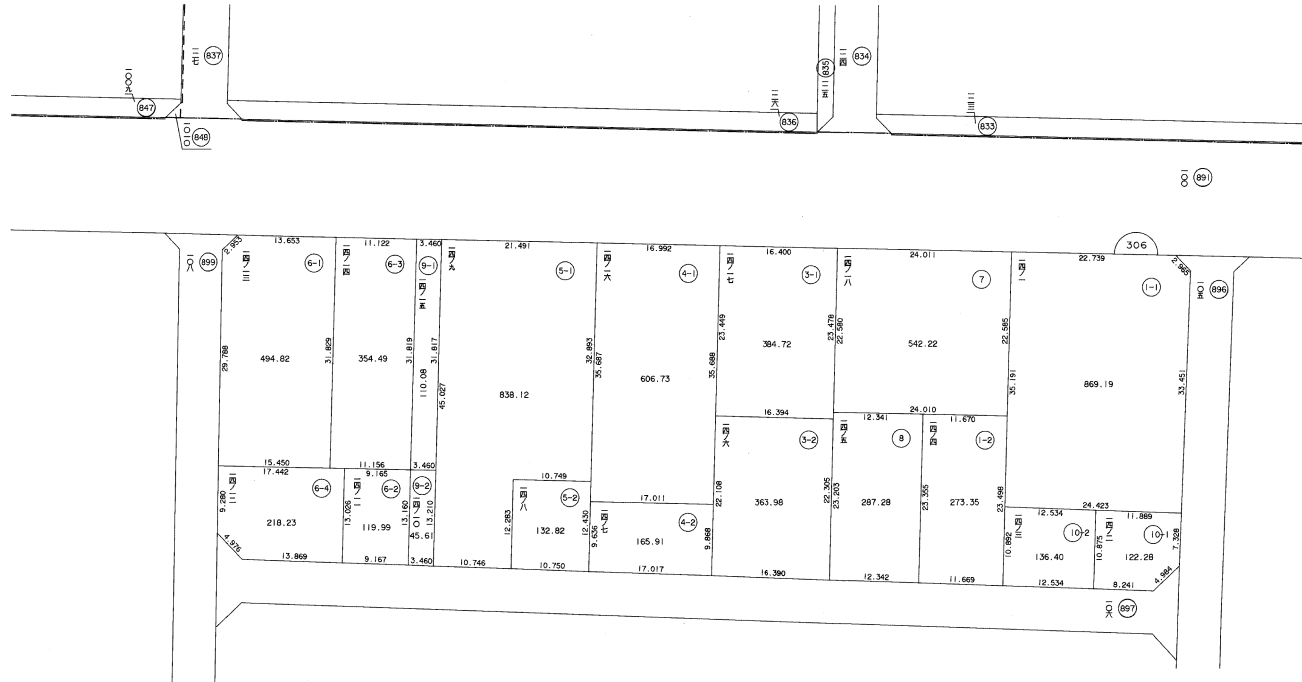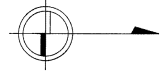


凡 例	
	街区番号
	符 号
	地 番
	地区界線
	町 界 線
	丁目界線
	借地の符号
	借地の境界線
	送電線の範囲線 (地役権整理確定図参照)



整理確定図



街区番号	307	町名	吉田下島	縮尺	1/500	図面番号	
------	-----	----	------	----	-------	------	--

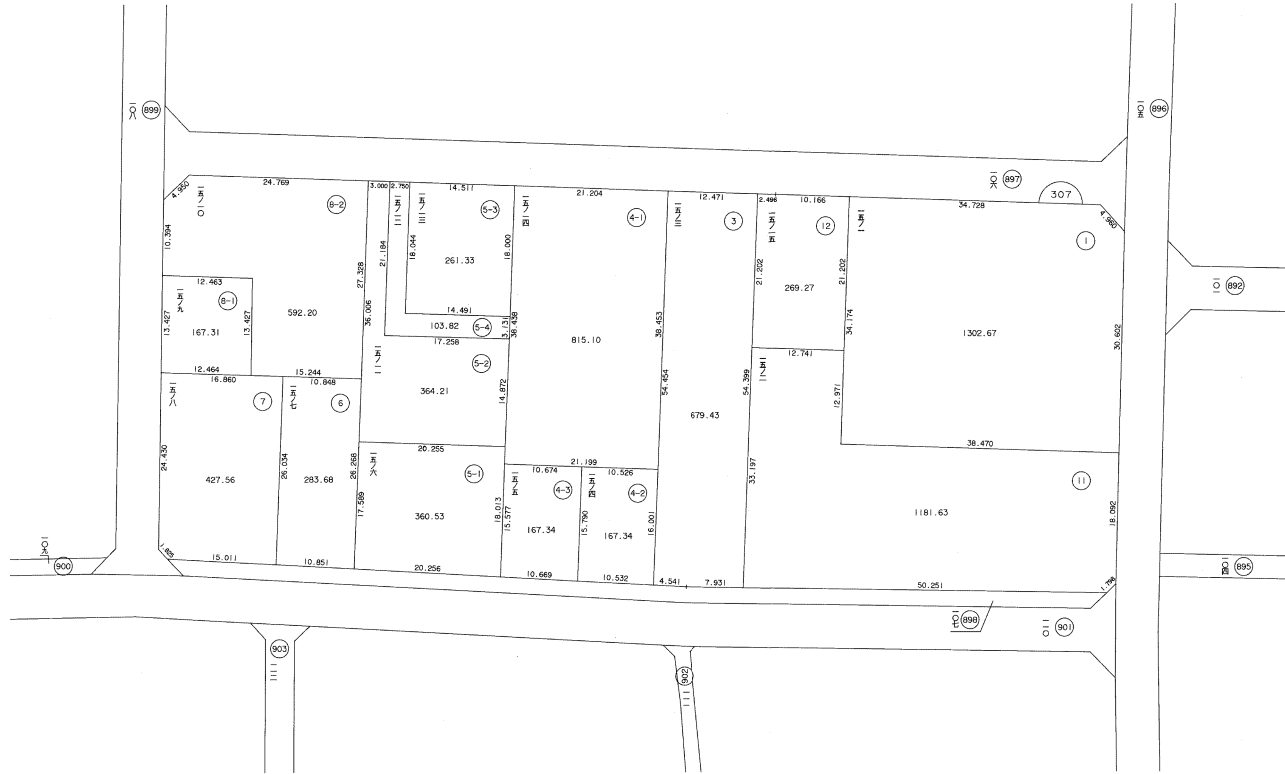

凡 例	
	街区番号
	符 号
	地 番
	地区界線
	町 界 線
	丁目界線
	借地の符号
	借地の境界線
	送電線路の範囲線 (地役権整理確定図参照)

整理確定図



街区番号	308	町名	吉田下島	縮尺	1/500	図面番号	
------	-----	----	------	----	-------	------	--

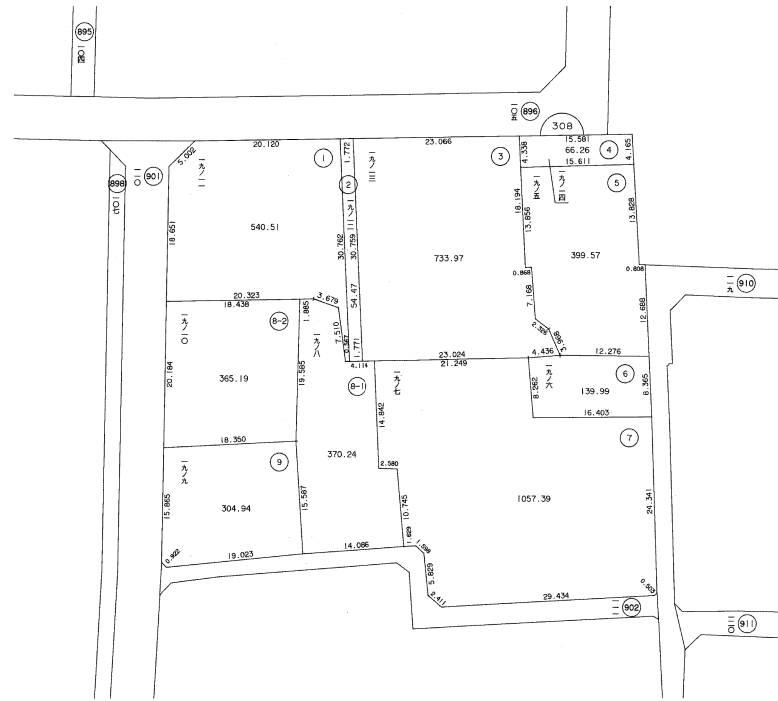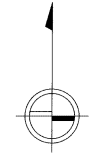



凡 例	
	街区番号
	符 号
	地 番
	地区界線
	町 界 線
	丁目界線
	借地の符号
	借地の境界線
	送電線路の範囲線 (地役権整理確定図参照)

整理確定図

街区番号	309	町名	吉田下島	縮尺	1/500	図面番号	
------	-----	----	------	----	-------	------	--

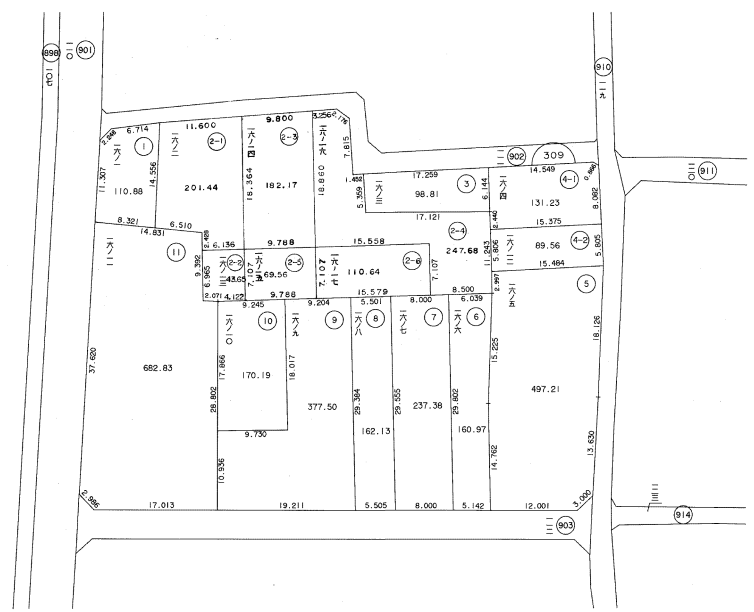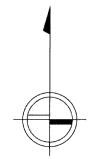



凡 例	
	街区番号
	符 号
	地 番
	地区界線
	町界線
	丁目界線
	借地の符号
	借地の境界線
	送電線路の範囲線 (地役権整理確定図参照)

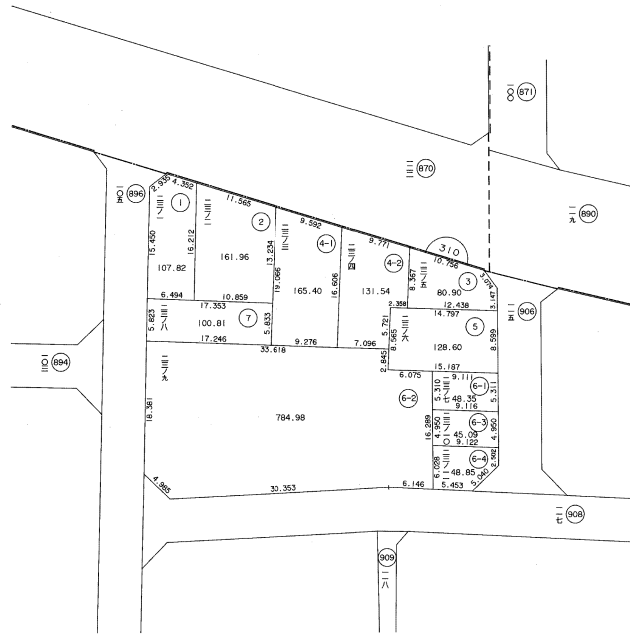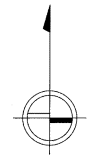

凡 例	
	街区番号
	符 号
	地 番
	地区界線
	町 界 線
	丁目界線
	借地の符号
	借地の境界線
	送電線の範囲線 (地役権整理確定図参照)

整理確定図



街区番号	311	町名	吉田下島	縮尺	1/500	図面番号	
------	-----	----	------	----	-------	------	--

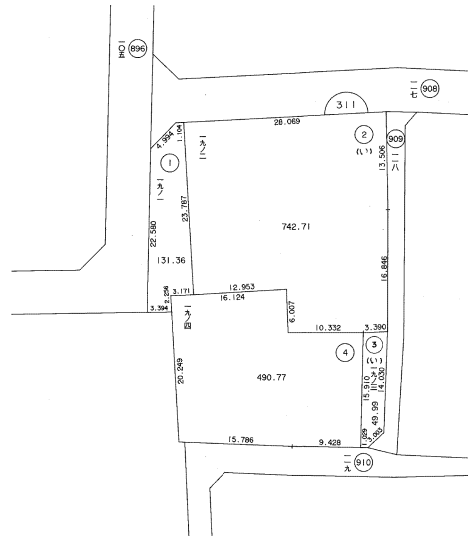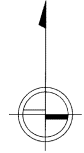

凡 例	
	街区番号
	符 号
	地 番
	地区界線
	町 界 線
	丁目界線
	借地の符号
	借地の境界線
	送電線の範囲線 (地役権整理確定図参照)

整 理 確 定 図



街区番号	312	町名	吉田下島	縮尺	1/500	図面番号	
------	-----	----	------	----	-------	------	--

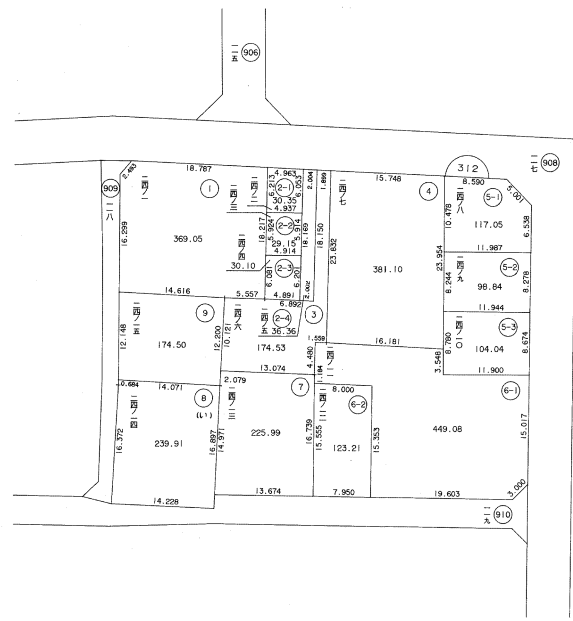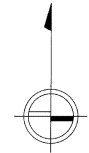

凡 例	
	街区番号
	符 号
	地 番
	地区界線
	町界線
	丁目界線
	借地の符号
	借地の境界線
	送電線の範囲線 (地役権整理確定図参照)

整理確定図




街区番号	313	町名	吉田下島	縮尺	1/500	図面番号	
------	-----	----	------	----	-------	------	--

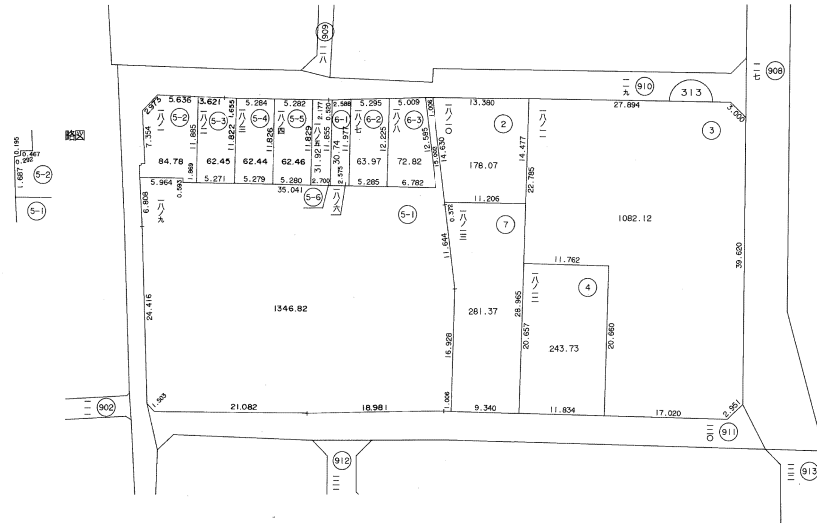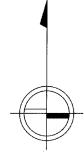

凡 例	
	街区番号
	符号
	地番
	地区界線
	町界線
	丁目界線
	借地の符号
	借地の境界線
	送電線路の範囲線 (地役権整理確定図参照)

# 整理確定図

街区番号	314	町名	吉田下島	縮尺	1/500	区画番号	
------	-----	----	------	----	-------	------	--

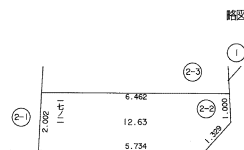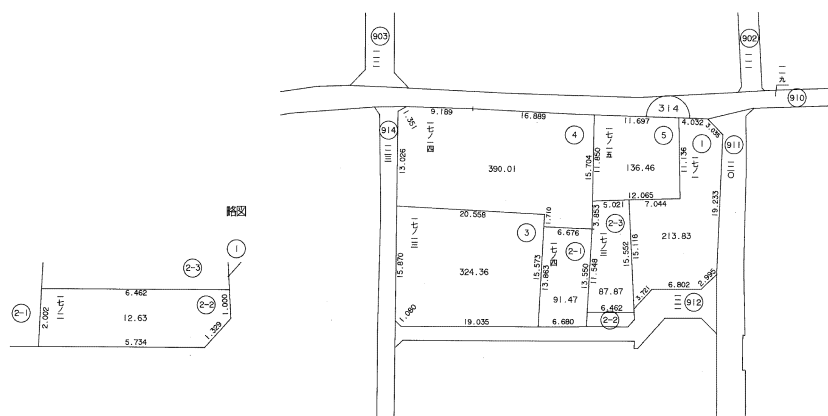
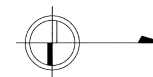


凡 例	
	街区番号
	符 号
	地 番
	地区界線
	町 界 線
	丁目界線
	借地の符号
	借地の境界線
	送電線の範囲線 (地役権整理確定図参照)





整理確定図

街区番号	315	町名	吉田下島	縮尺	1/500	図面番号	
------	-----	----	------	----	-------	------	--

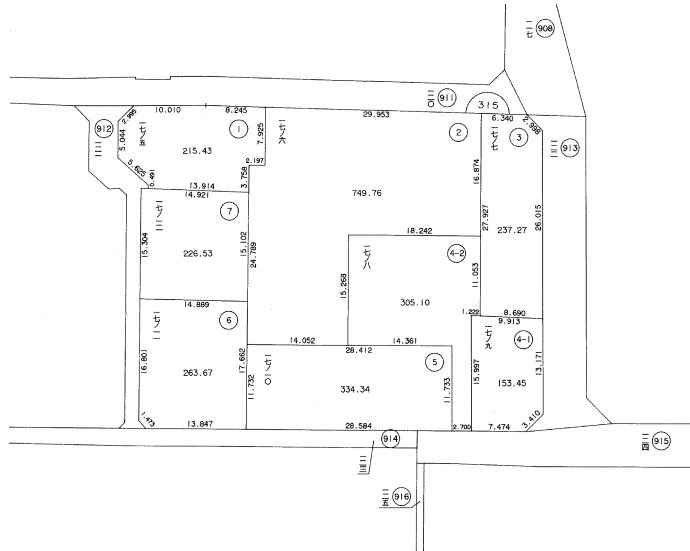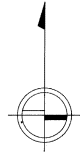

凡 例	
	街区番号
	符号
	地番
	地区界線
	町界線
	丁目界線
	借地の符号
	借地の境界線
	送電線の範囲線 (地役権整理確定図参照)


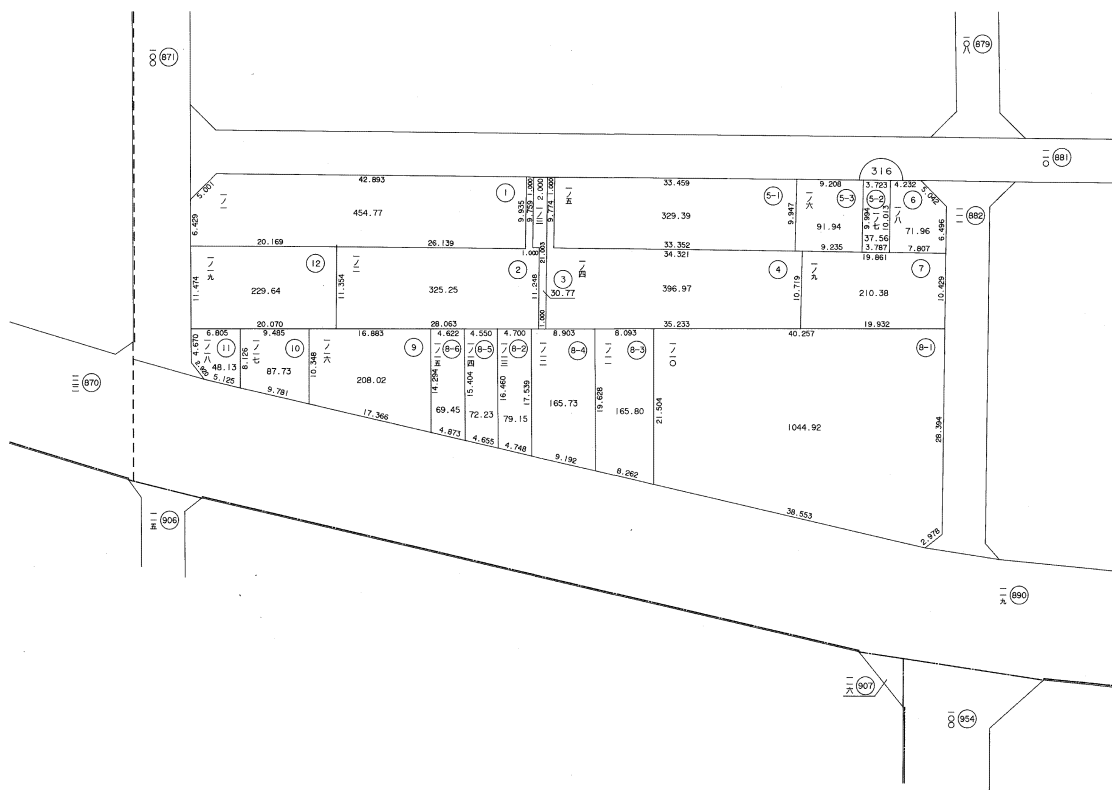


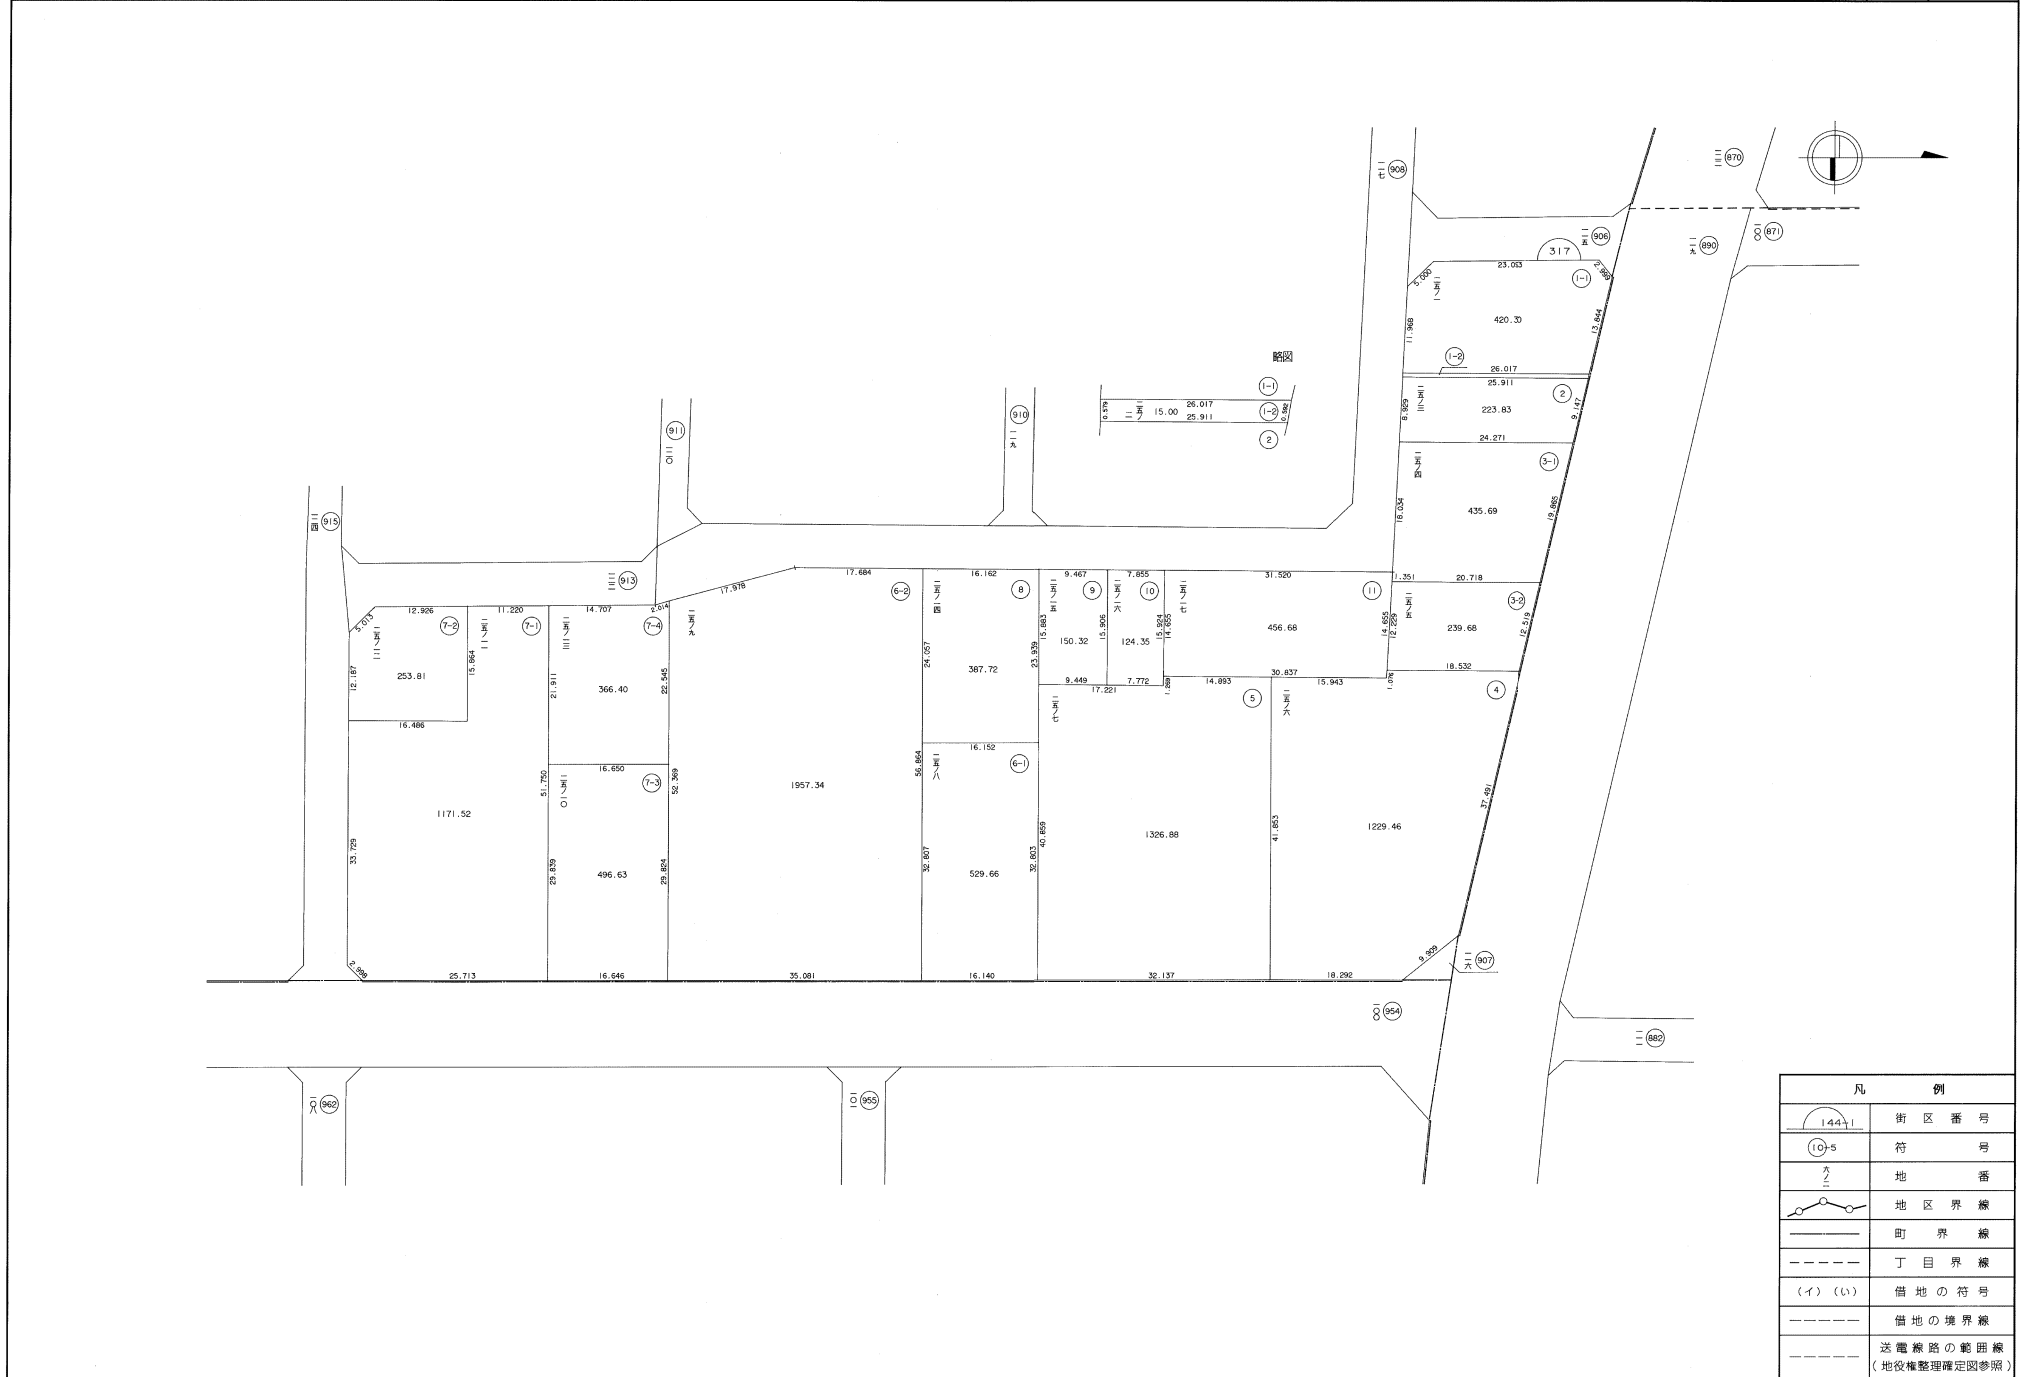





凡 例	
	街区番号
	符号
	地番
	地区界線
	町界線
	丁目界線
	借地の符号
	借地の境界線
	送電線路の範囲線 (地役権整理確定図参照)

整理確定図

街区番号	318	町名	島之内二丁目	縮尺	1/500	図面番号	
------	-----	----	--------	----	-------	------	--

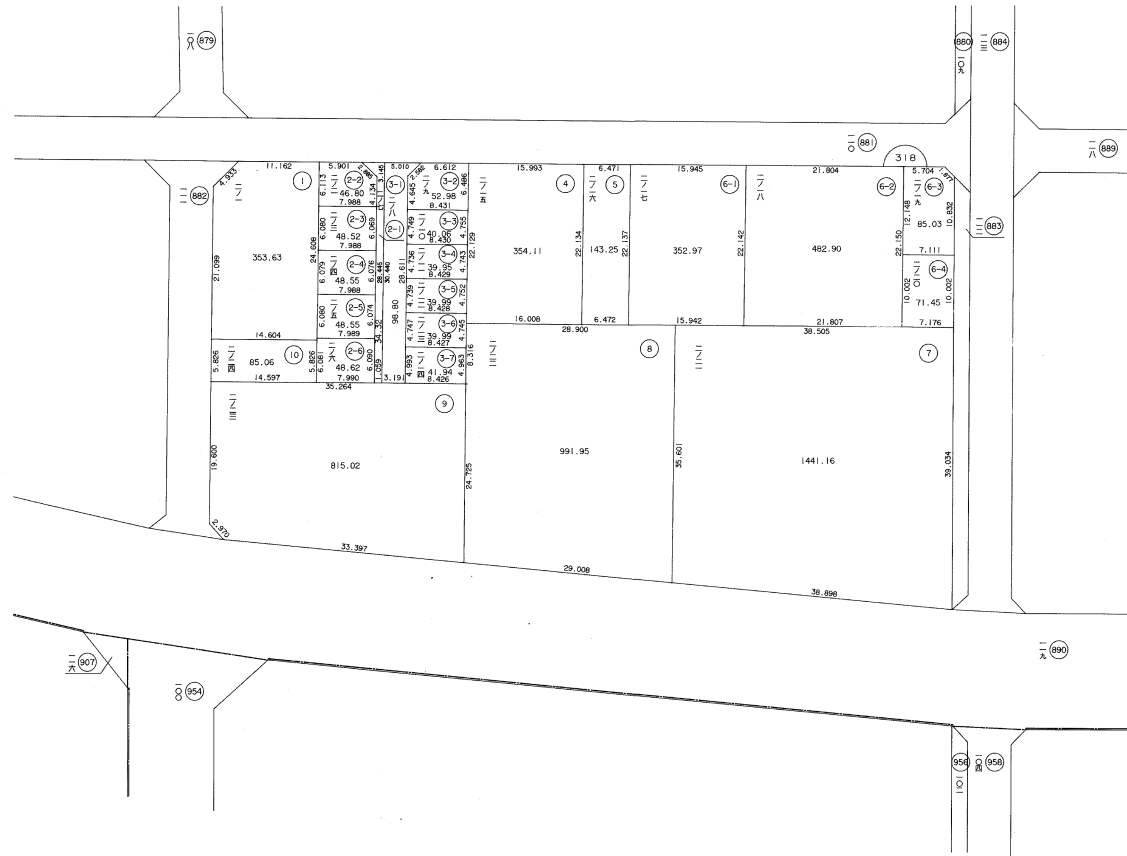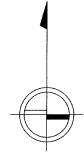



凡 例	
	街区番号
	符号
	地番
	地区界線
	町界線
	丁目界線
	借地の符号
	借地の境界線
	送電線の範囲線 (地役権整理確定図参照)

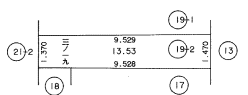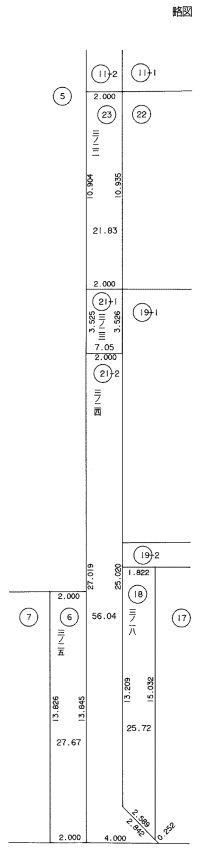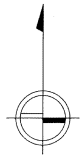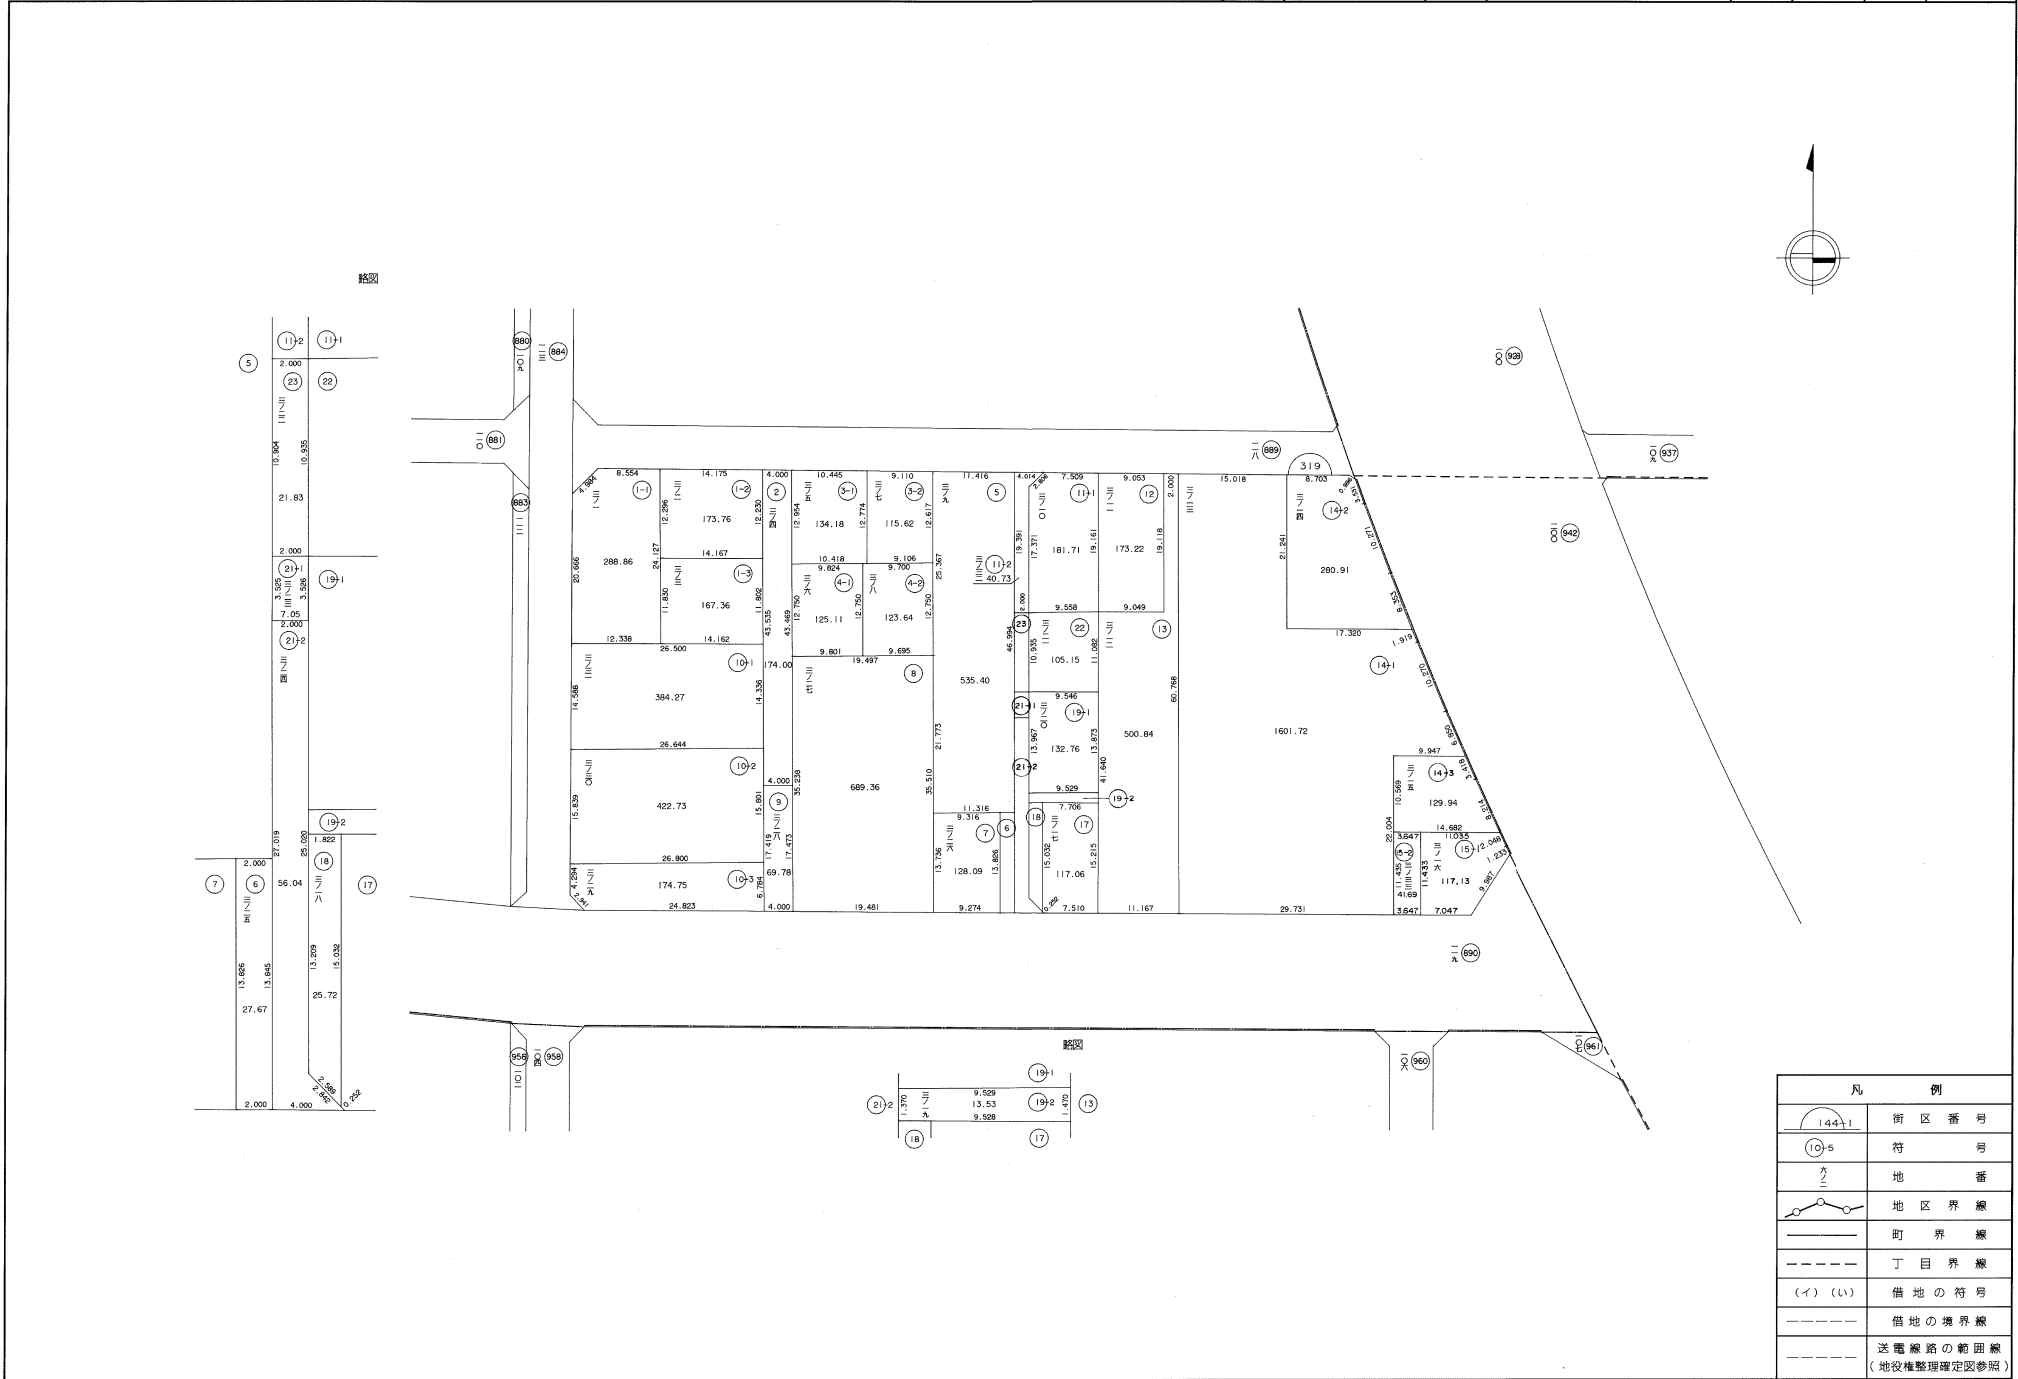




凡 例	
	街区番号
	符号
	地番
	地区界線
	町界線
	丁目界線
	借地の符号
	借地の境界線
	送電線路の範囲線 (地役権整理確定図参照)

整理確定図

街区番号	320	町名	吉田本町一丁目	縮尺	1/500	図面番号	
------	-----	----	---------	----	-------	------	--

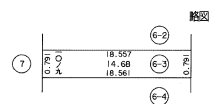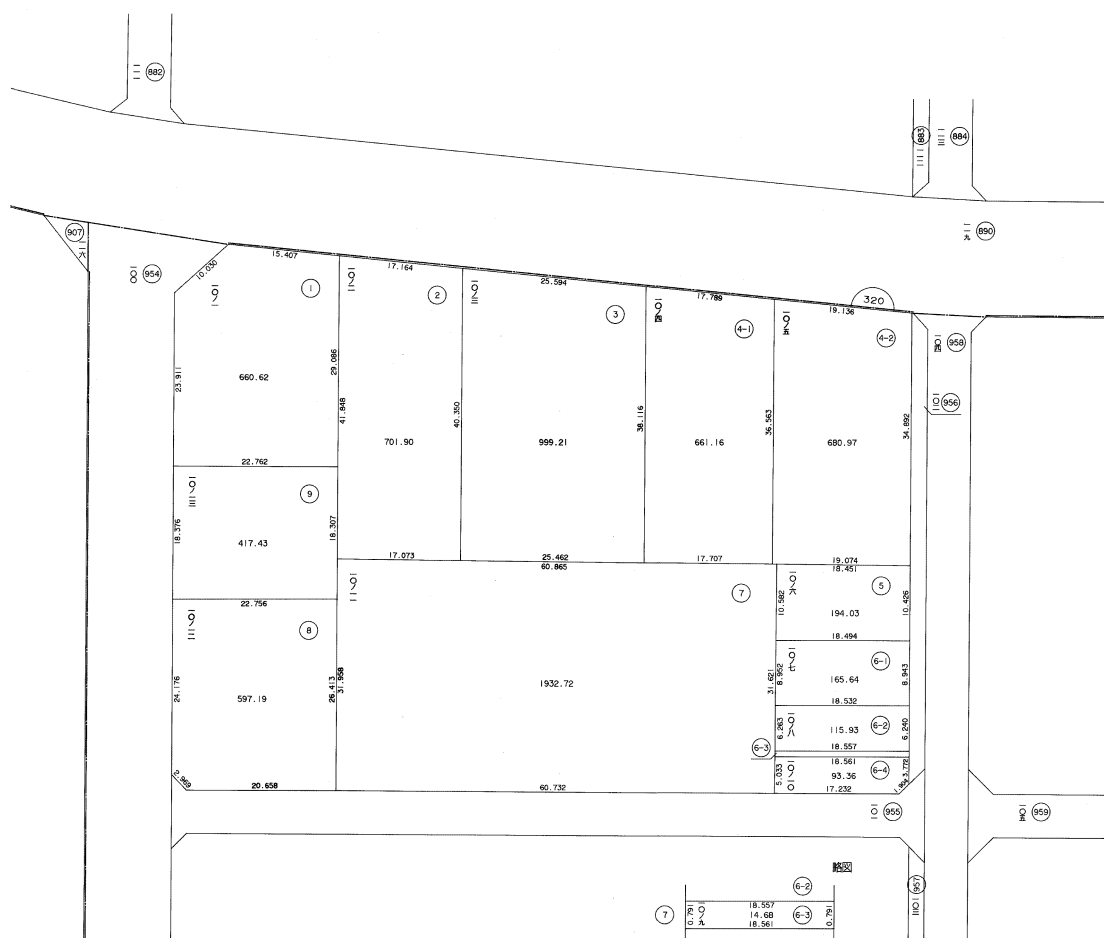



凡 例	
	街区番号
	符 号
	地 番
	地区界線
	町界線
	丁目界線
	借地の符号
	借地の境界線
	送電線の範囲線 (地役権整理確定図参照)

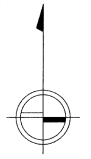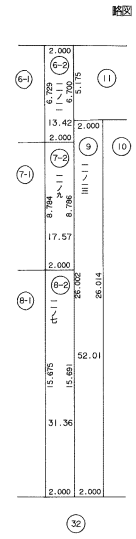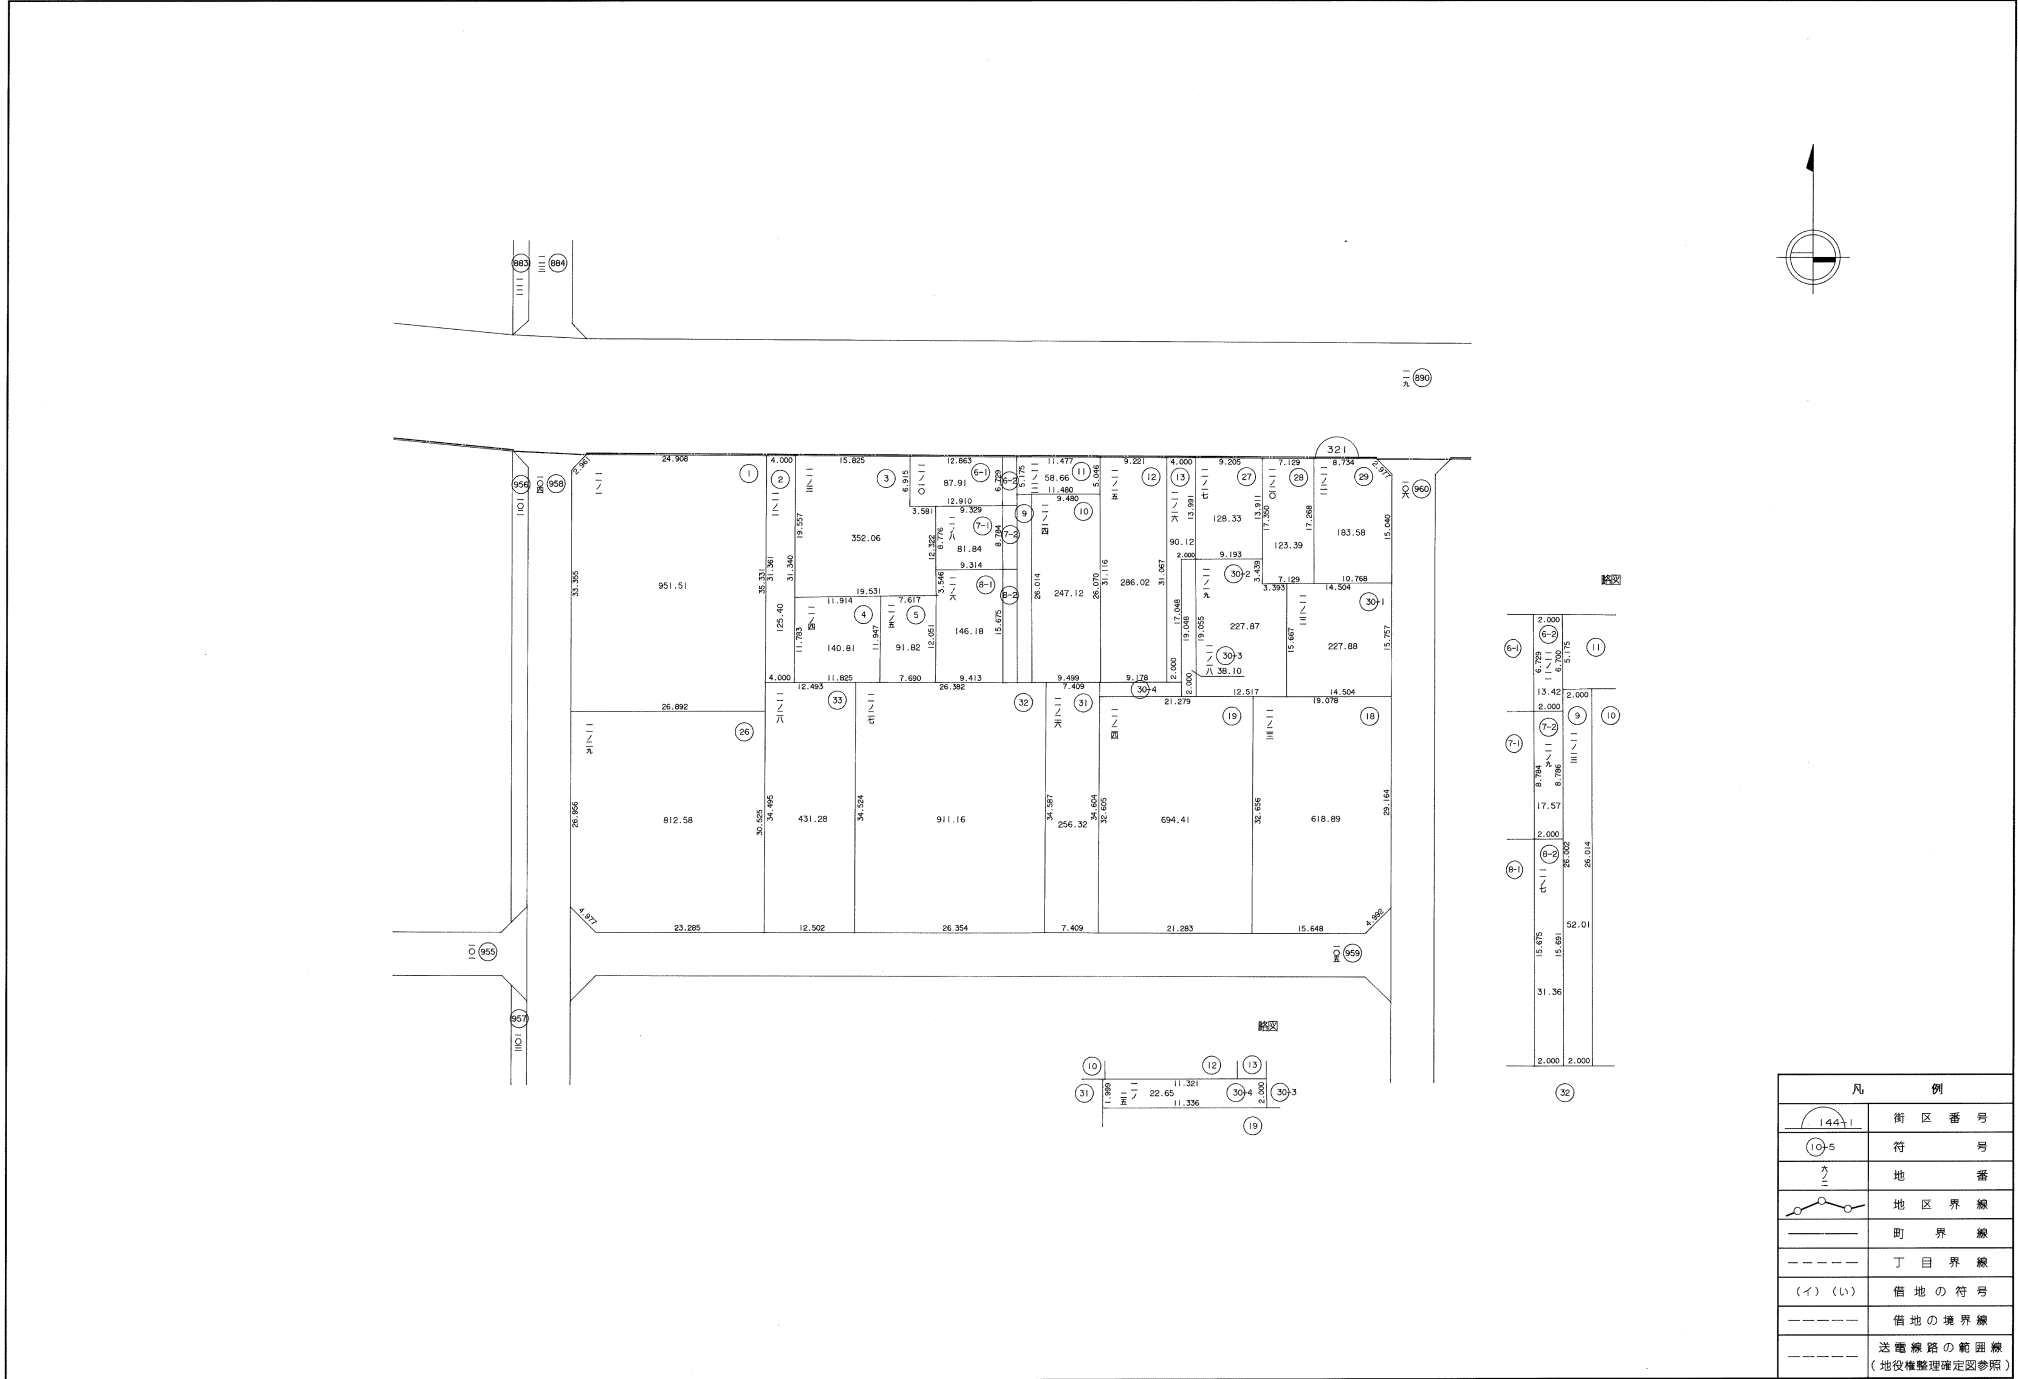

凡 例	
	街区番号
	符 号
	地 番
	地区界線
	町 界 線
	丁目界線
	借地の符号
	借地の境界線
	送電線路の範囲線 (地役権整理確定図参照)

整理確定図

街区番号	322	町名	吉田本町一丁目	縮尺	1/500	図面番号	
------	-----	----	---------	----	-------	------	--

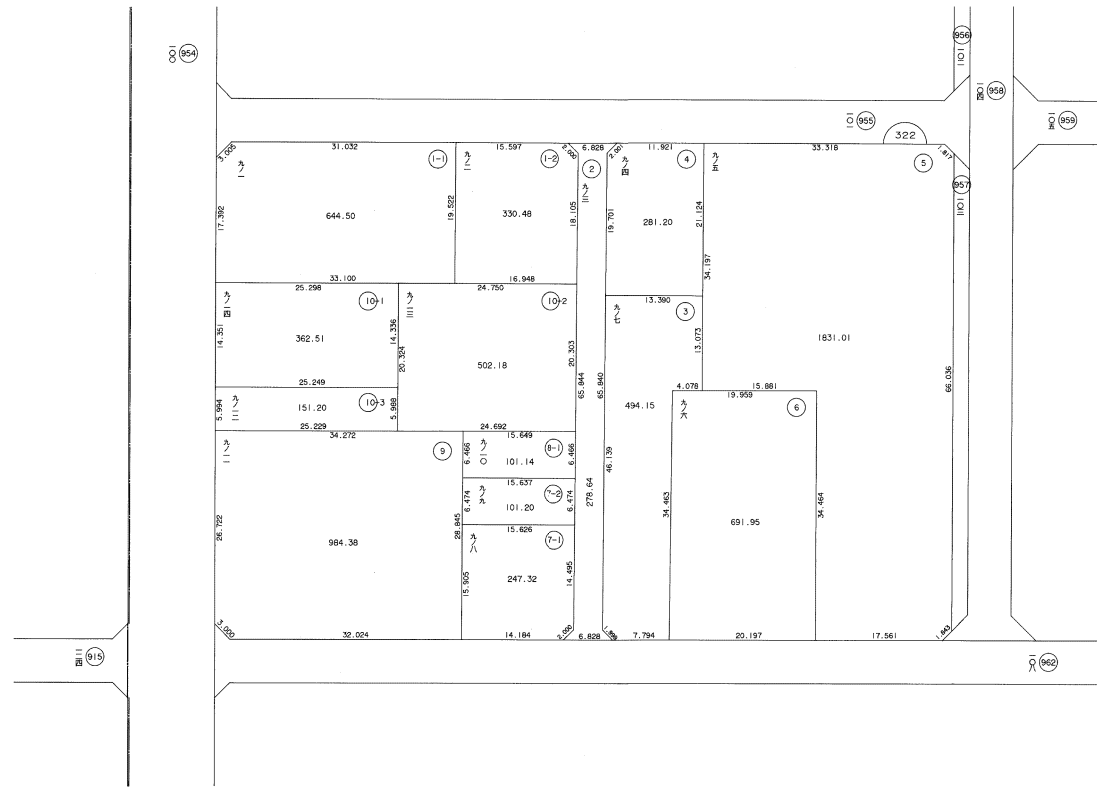
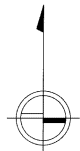


凡 例	
	街区番号
	符号
	地番
	地区界線
	町界線
	丁目界線
	借地の符号
	借地の境界線
	送電線の範囲線 (地役権整理確定図参照)




整理確定図

街区番号	323	町名	吉田本町一丁目	縮尺	1/500	区画番号	
------	-----	----	---------	----	-------	------	--

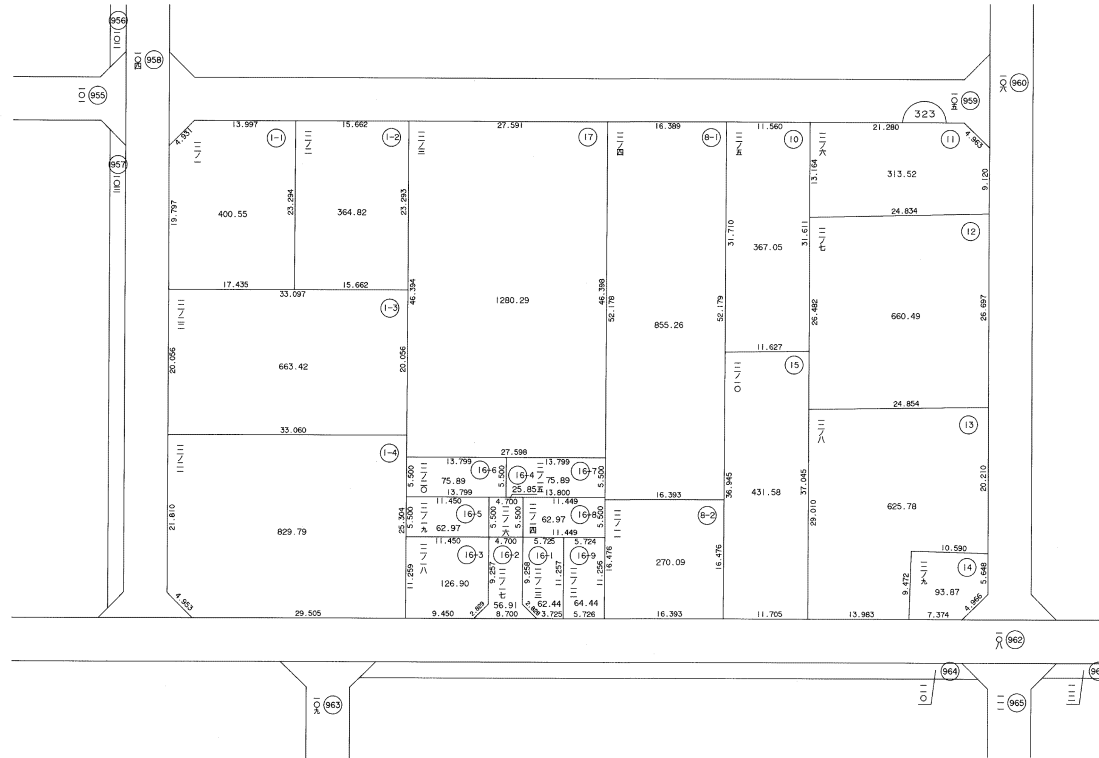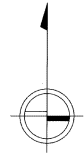




凡 例	
	街区番号
	符号
	地番
	地区界線
	町界線
	丁目界線
	借地の符号
	借地の境界線
	送電線路の範囲線 (地役権整理確定図参照)

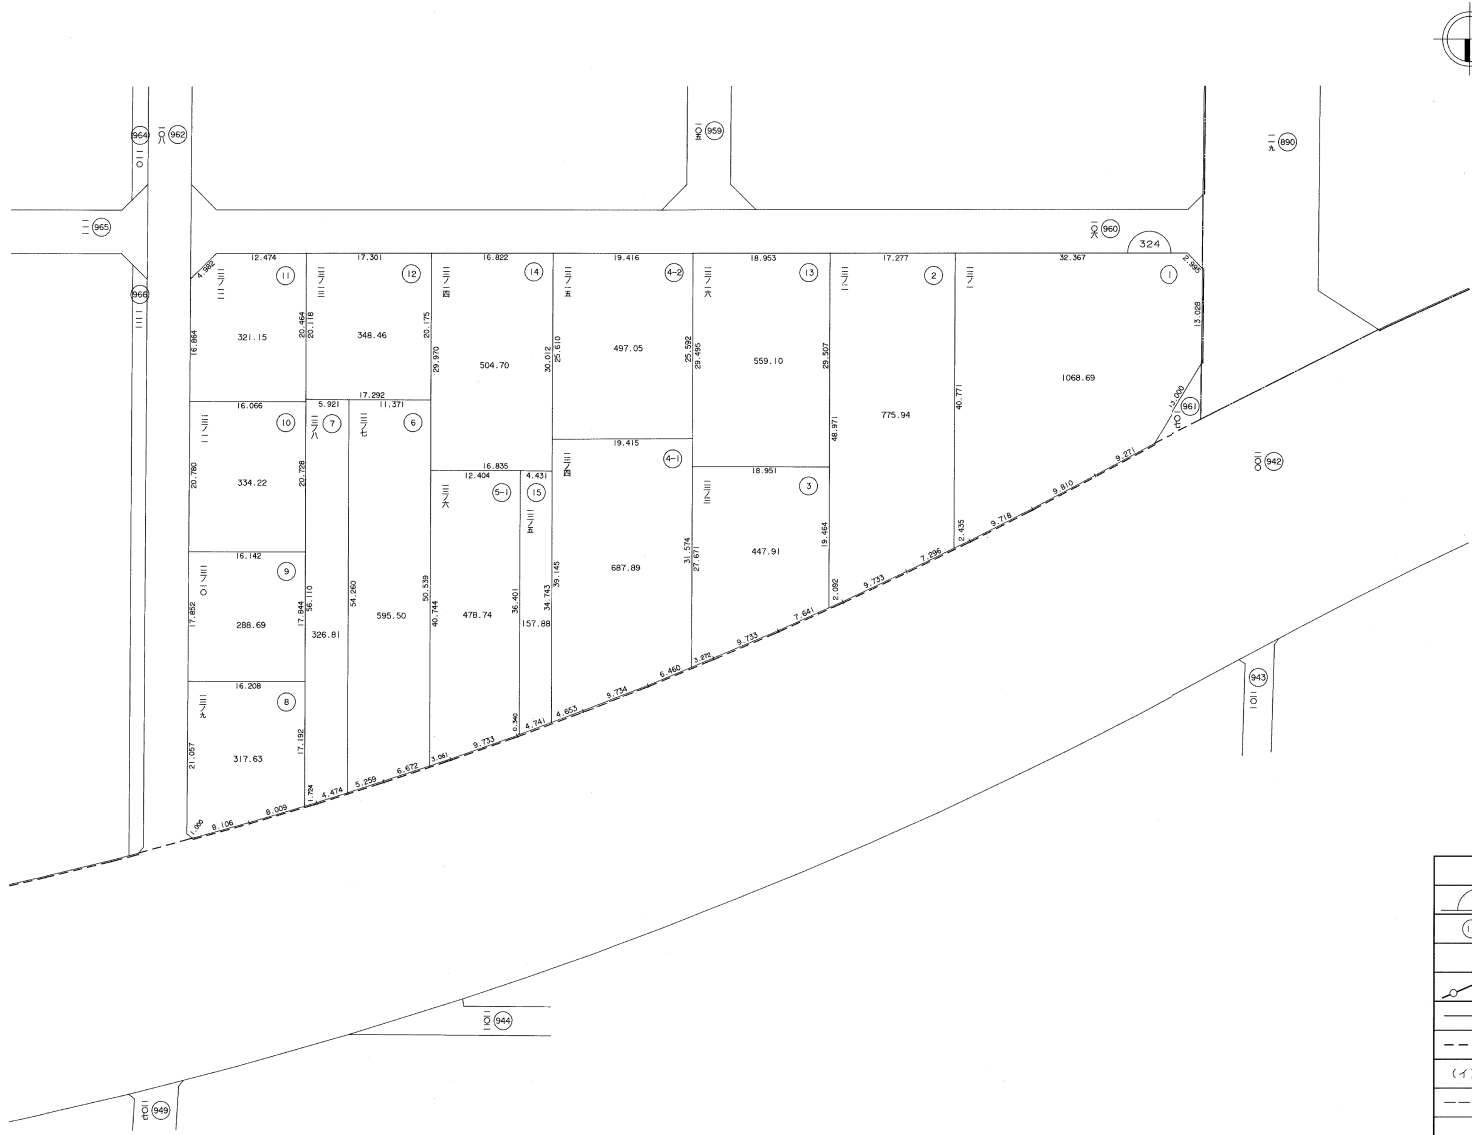

凡 例	
	街区番号
	符 号
	地 番
	地区界線
	町 界 線
	丁目界線
	借地の符号
	借地の境界線
	送電線の範囲線 (地役権整理確定図参照)

整理確定図



街区番号	325	町名	吉田本町二丁目	縮尺	1/500	区画番号	
------	-----	----	---------	----	-------	------	--

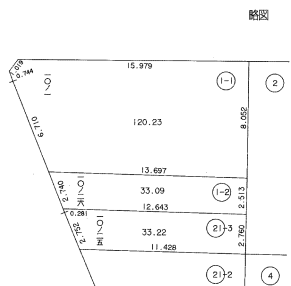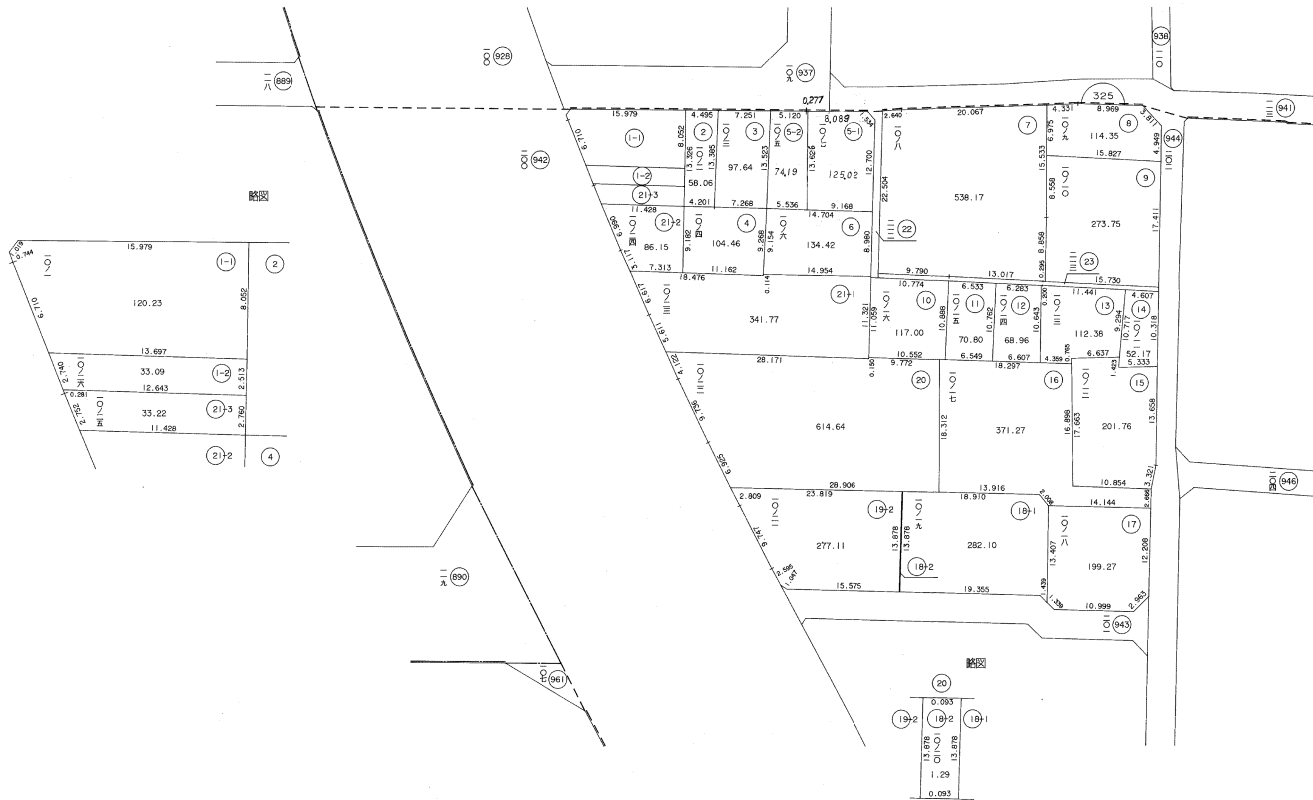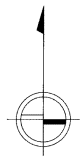

凡 例	
	街区番号
	符号
	地番
	地区界線
	町界線
	借地の符号
	借地の境界線
	送電線路の範囲線 (地役権整理確定図参照)


整理確定図

街区番号	326	町名	吉田本町二丁目	縮尺	1/500	図面番号	
------	-----	----	---------	----	-------	------	--

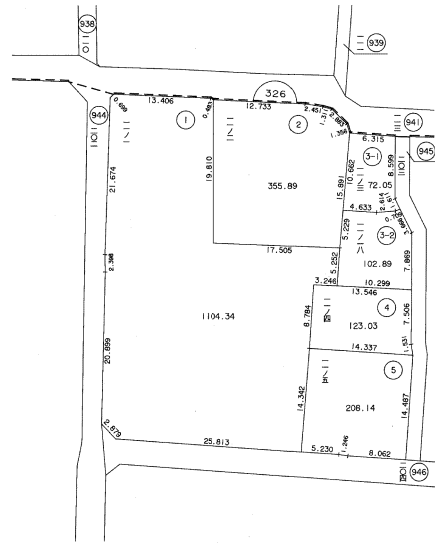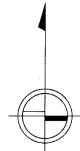

凡 例	
	街区番号
	符号
	地番
	地区界線
	町界線
	丁目界線
	借地の符号
	借地の境界線
	送電線路の範囲線 (地役権整理確定図参照)



街区番号	327-1 327-2	町名	吉田本町二丁目	縮尺	1/500	図面番号	
------	----------------	----	---------	----	-------	------	--

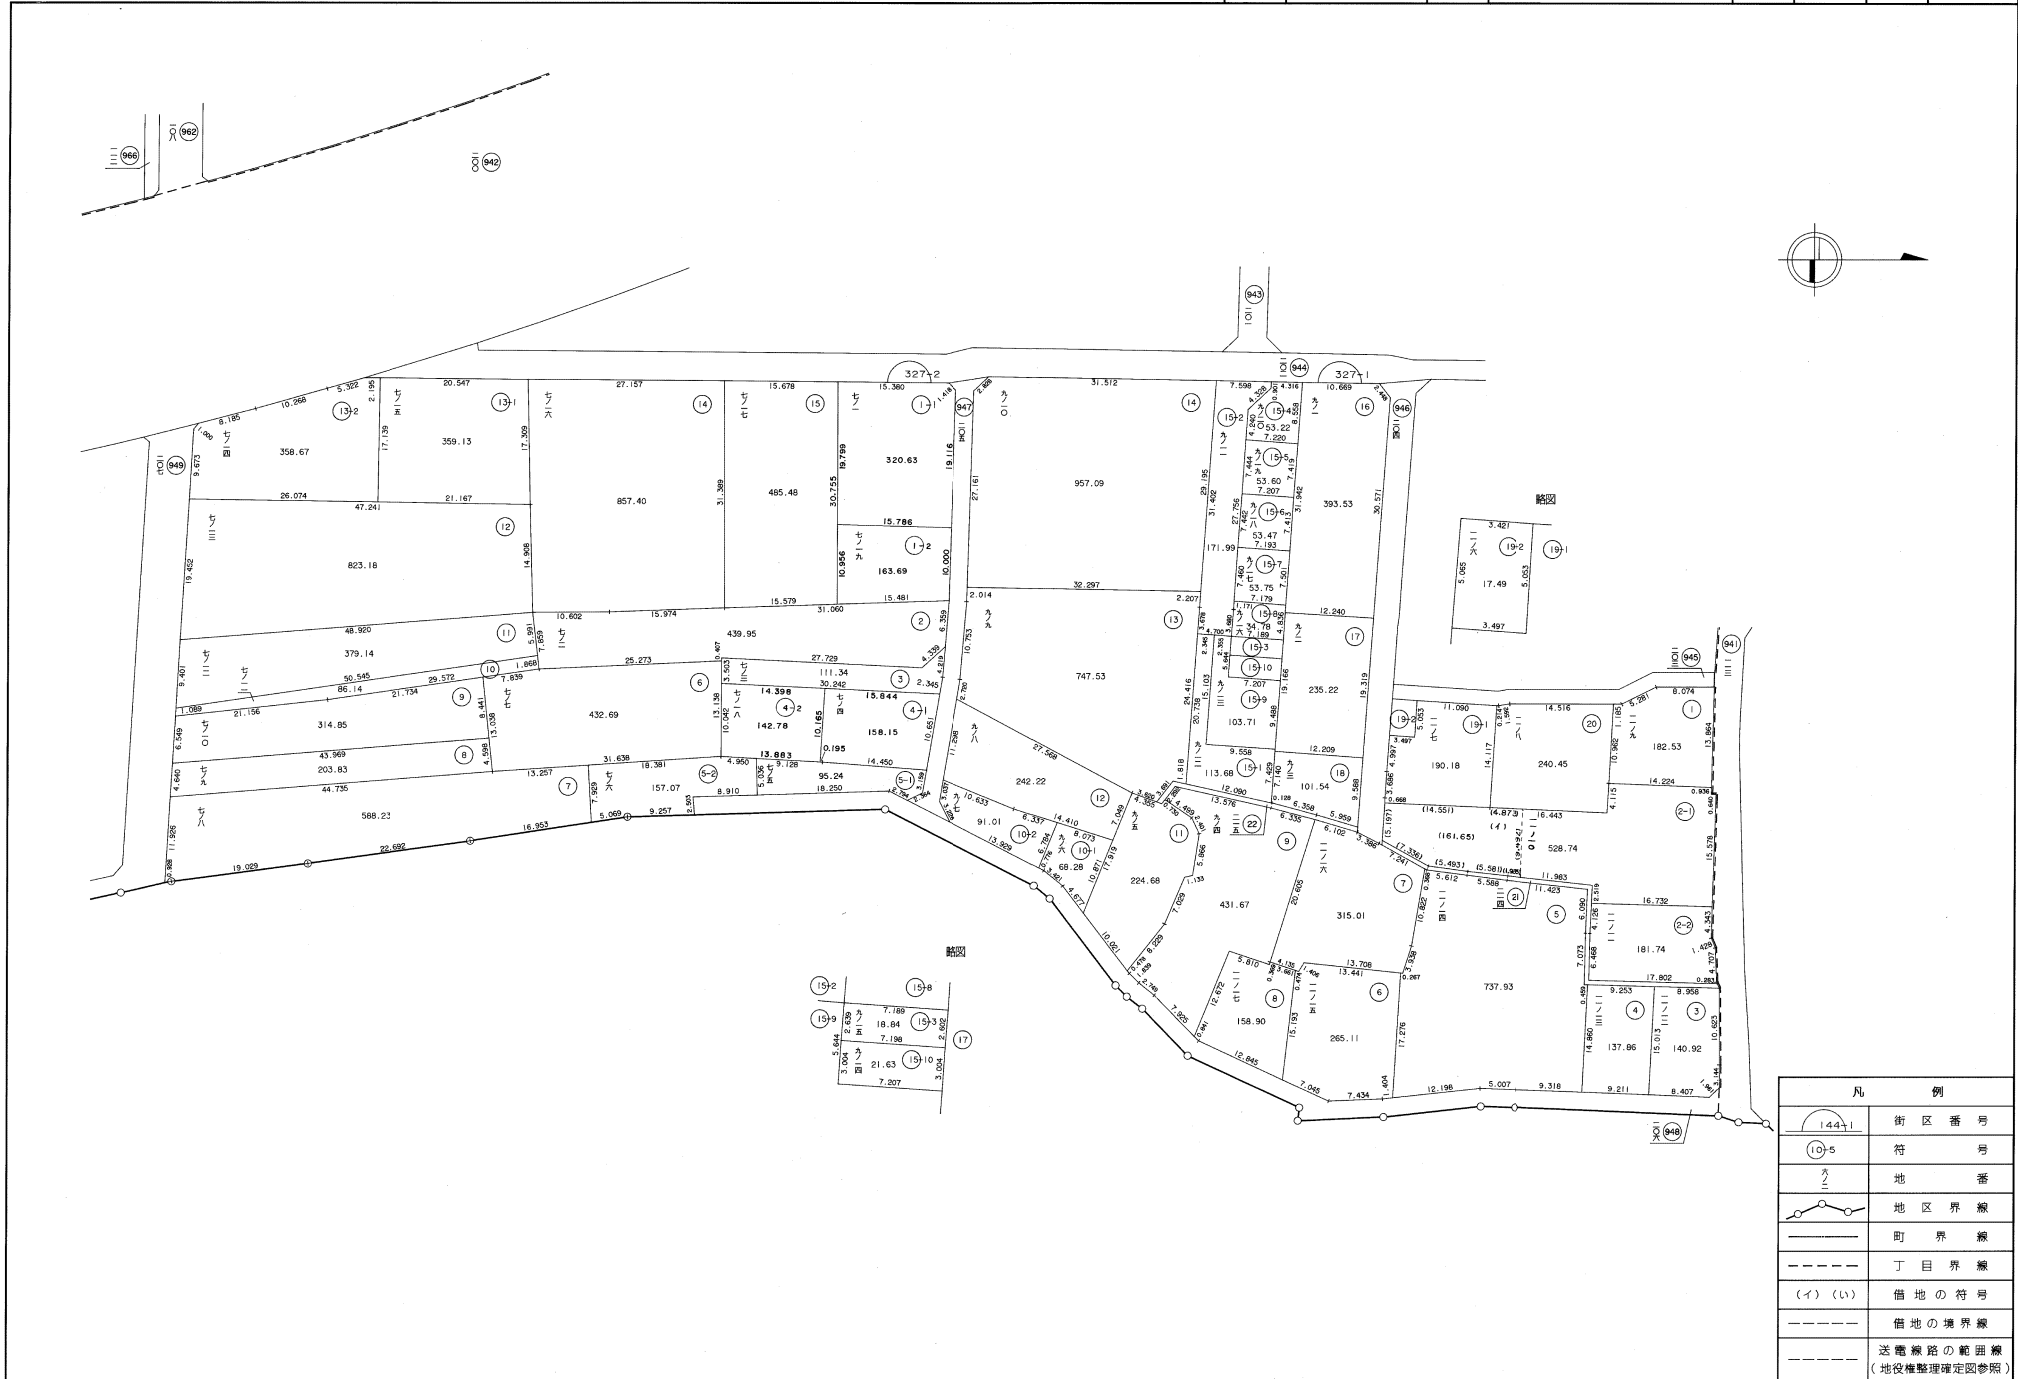

凡 例	
	街区番号
	符 号
	地 番
	地区境界線
	町 界 線
	借地の符号
	借地の境界線
	送電線路の範囲線 (地役権整理確定図参照)

整理確定図




街区番号	328	町名	吉田本町二丁目	縮尺	1/500	図面番号	
------	-----	----	---------	----	-------	------	--

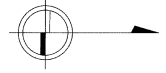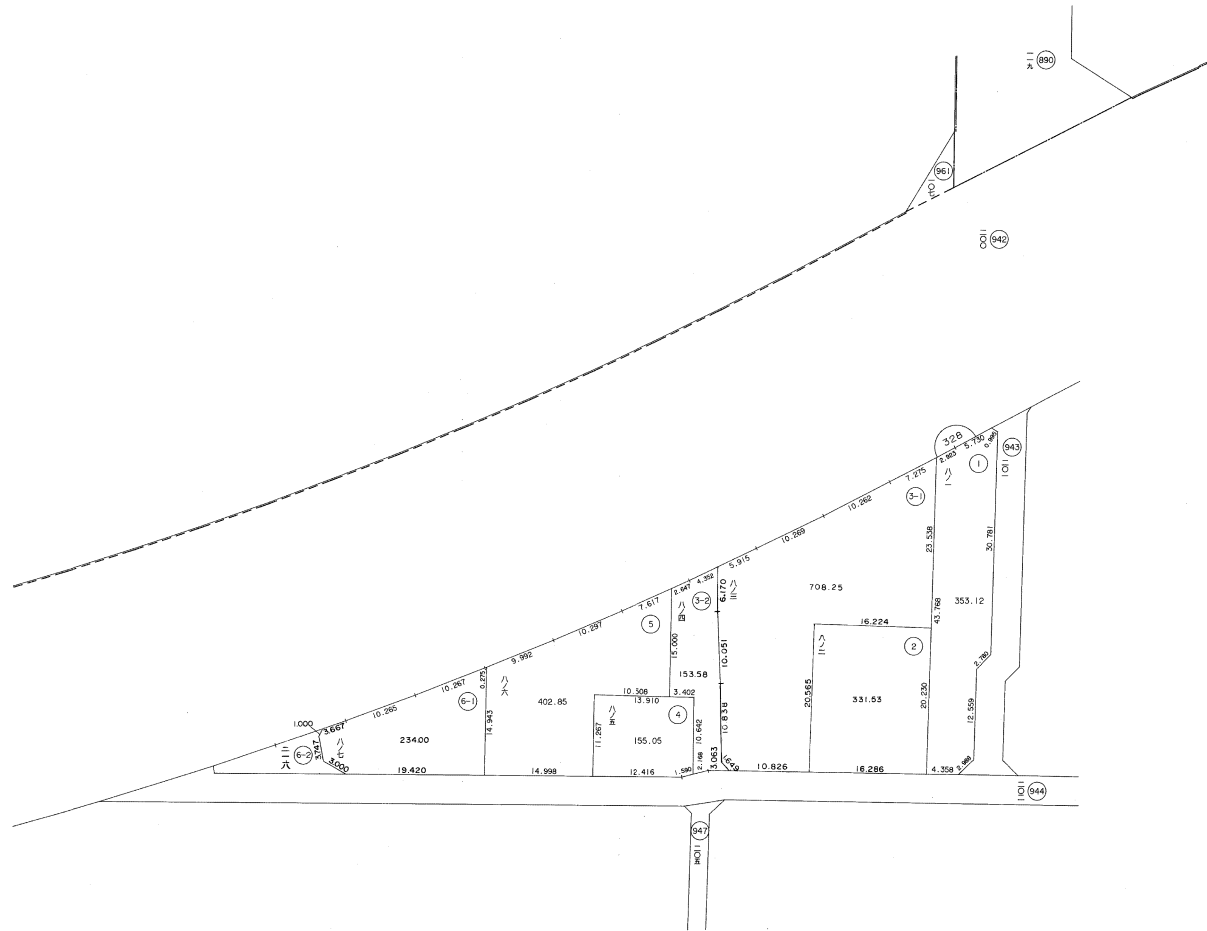

凡 例	
	街区番号
	符 号
	地 番
	地区界線
	町 界 線
	丁目界線
	借地の符号
	借地の境界線
	送電線路の範囲線 (地役権整理確定図参照)

整理確定図

街区番号	330	町名	吉田下島	縮尺	1/1000	図番	面番
------	-----	----	------	----	--------	----	----

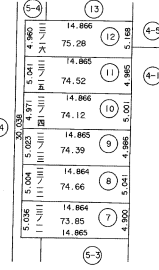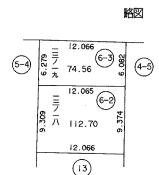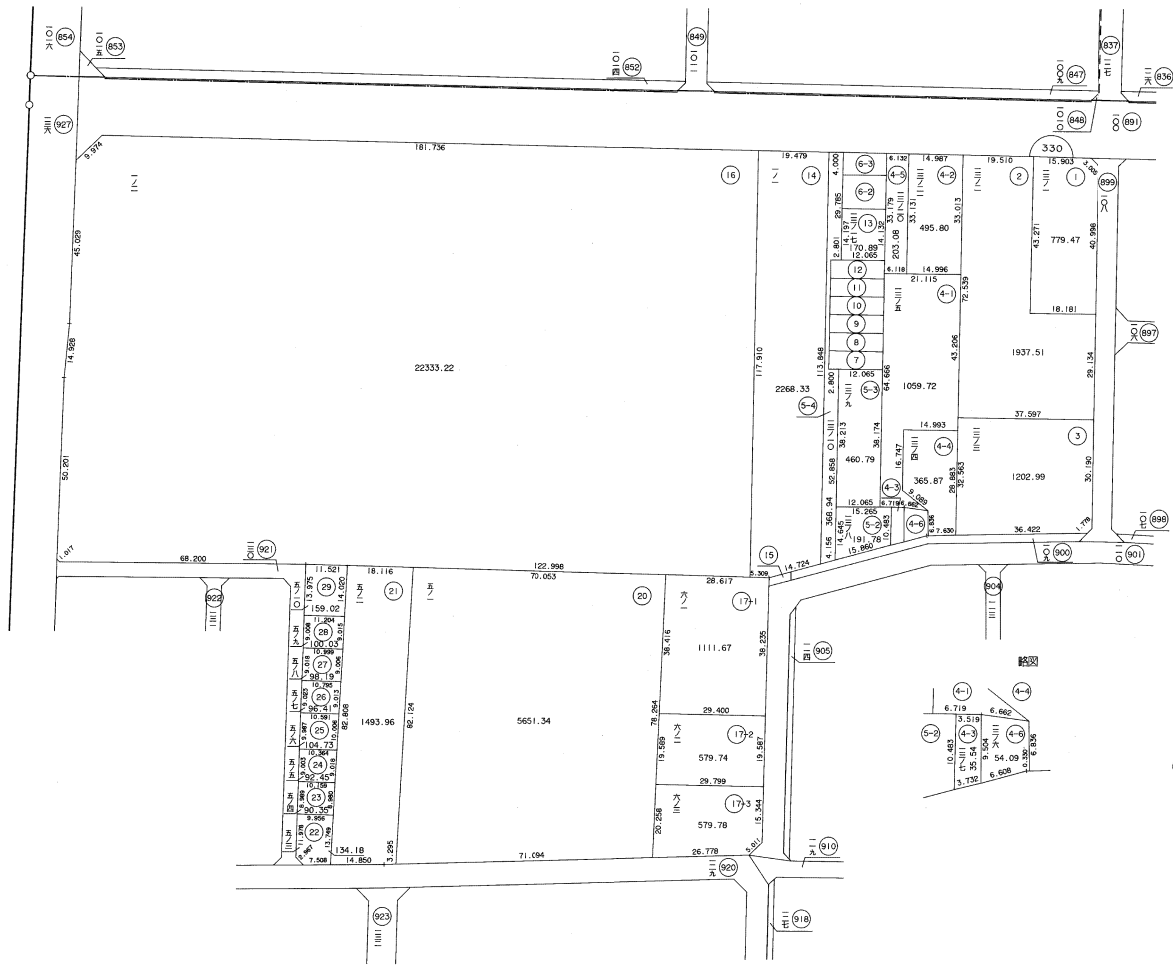

凡 例	
	街区番号
	符号
	地番
	地区界線
	町界線
	丁目界線
	借地の符号
	借地の境界線
	送電線の範囲線 (地役権整理確定図参照)