



整理確定図



街区番号	331	町名	吉田下島	縮尺	1/500	図面番号	
------	-----	----	------	----	-------	------	--

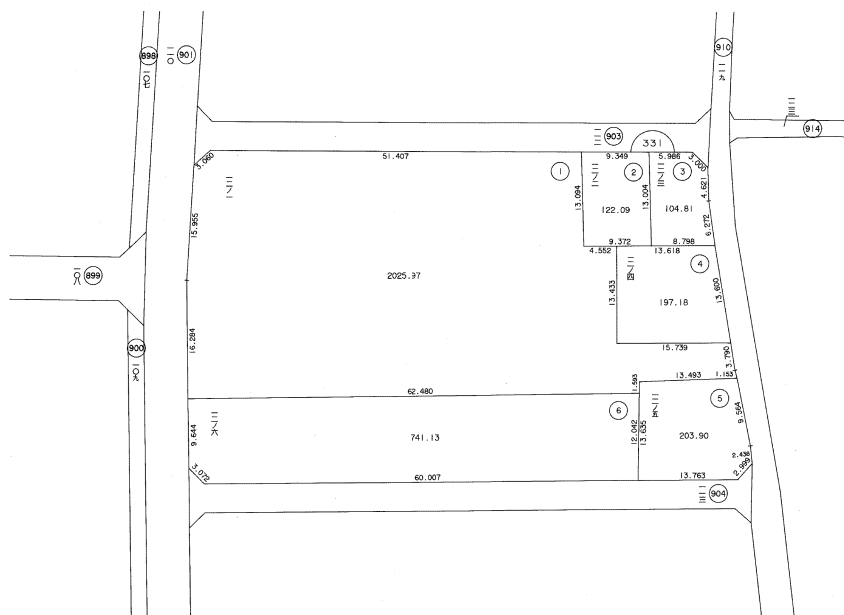

凡 例	
	街区番号
	符 号
	地 番
	地区界線
	町 界 線
	丁目界線
	借地の符号
	借地の境界線
	送電線路の範囲線 (地役権整理確定図参照)

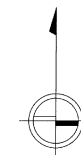



街区番号	333	町名	吉田下島	縮尺	1/500	図面番号	
------	-----	----	------	----	-------	------	--

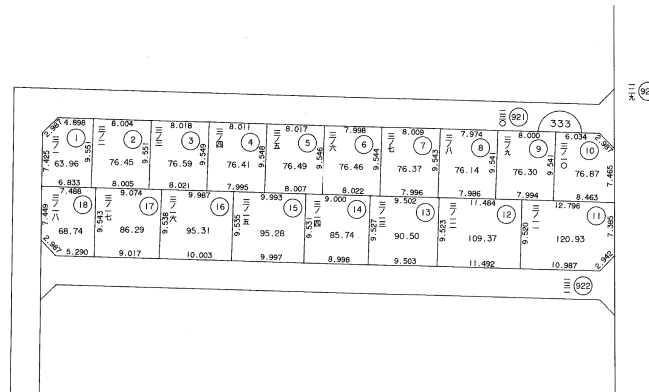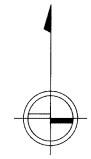

凡 例	
	街区番号
	符 号
	地 番
	地区界線
	町 界 線
	丁目界線
	借地の符号
	借地の境界線
	送電線路の範囲線 (地役権整理確定図参照)





整理確定図

街区番号	334	町名	吉田下島	縮尺	1/500	図番	
------	-----	----	------	----	-------	----	--



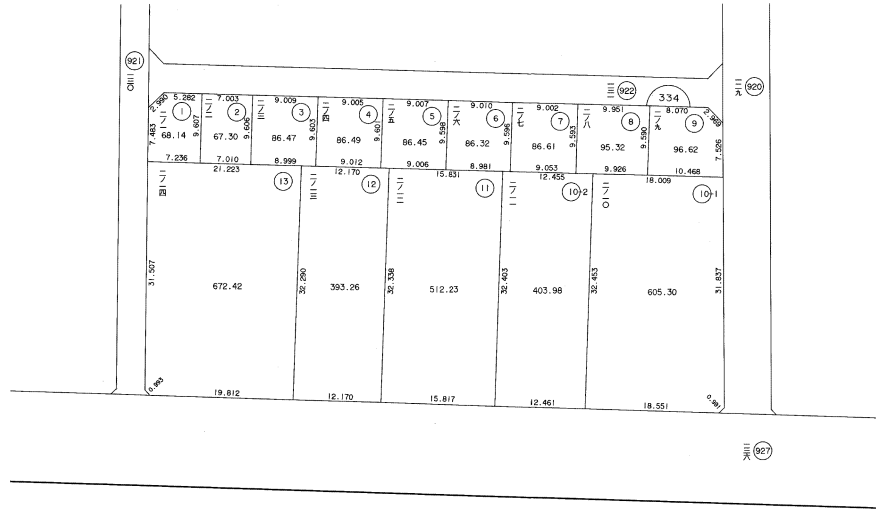
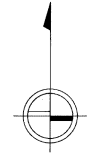


凡 例	
	街区番号
	符 号
	地 番
	地区界線
	町 界 線
	丁目界線
	借地の符号
	借地の境界線
	送電線路の範囲線 (地役権整理確定図参照)

街区番号	335	町名	吉田下島	縮尺	1/500	図面番号	
------	-----	----	------	----	-------	------	--

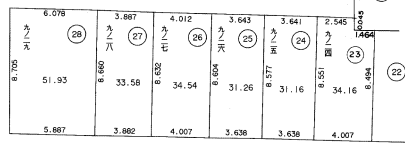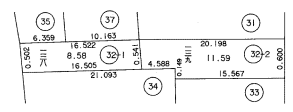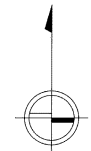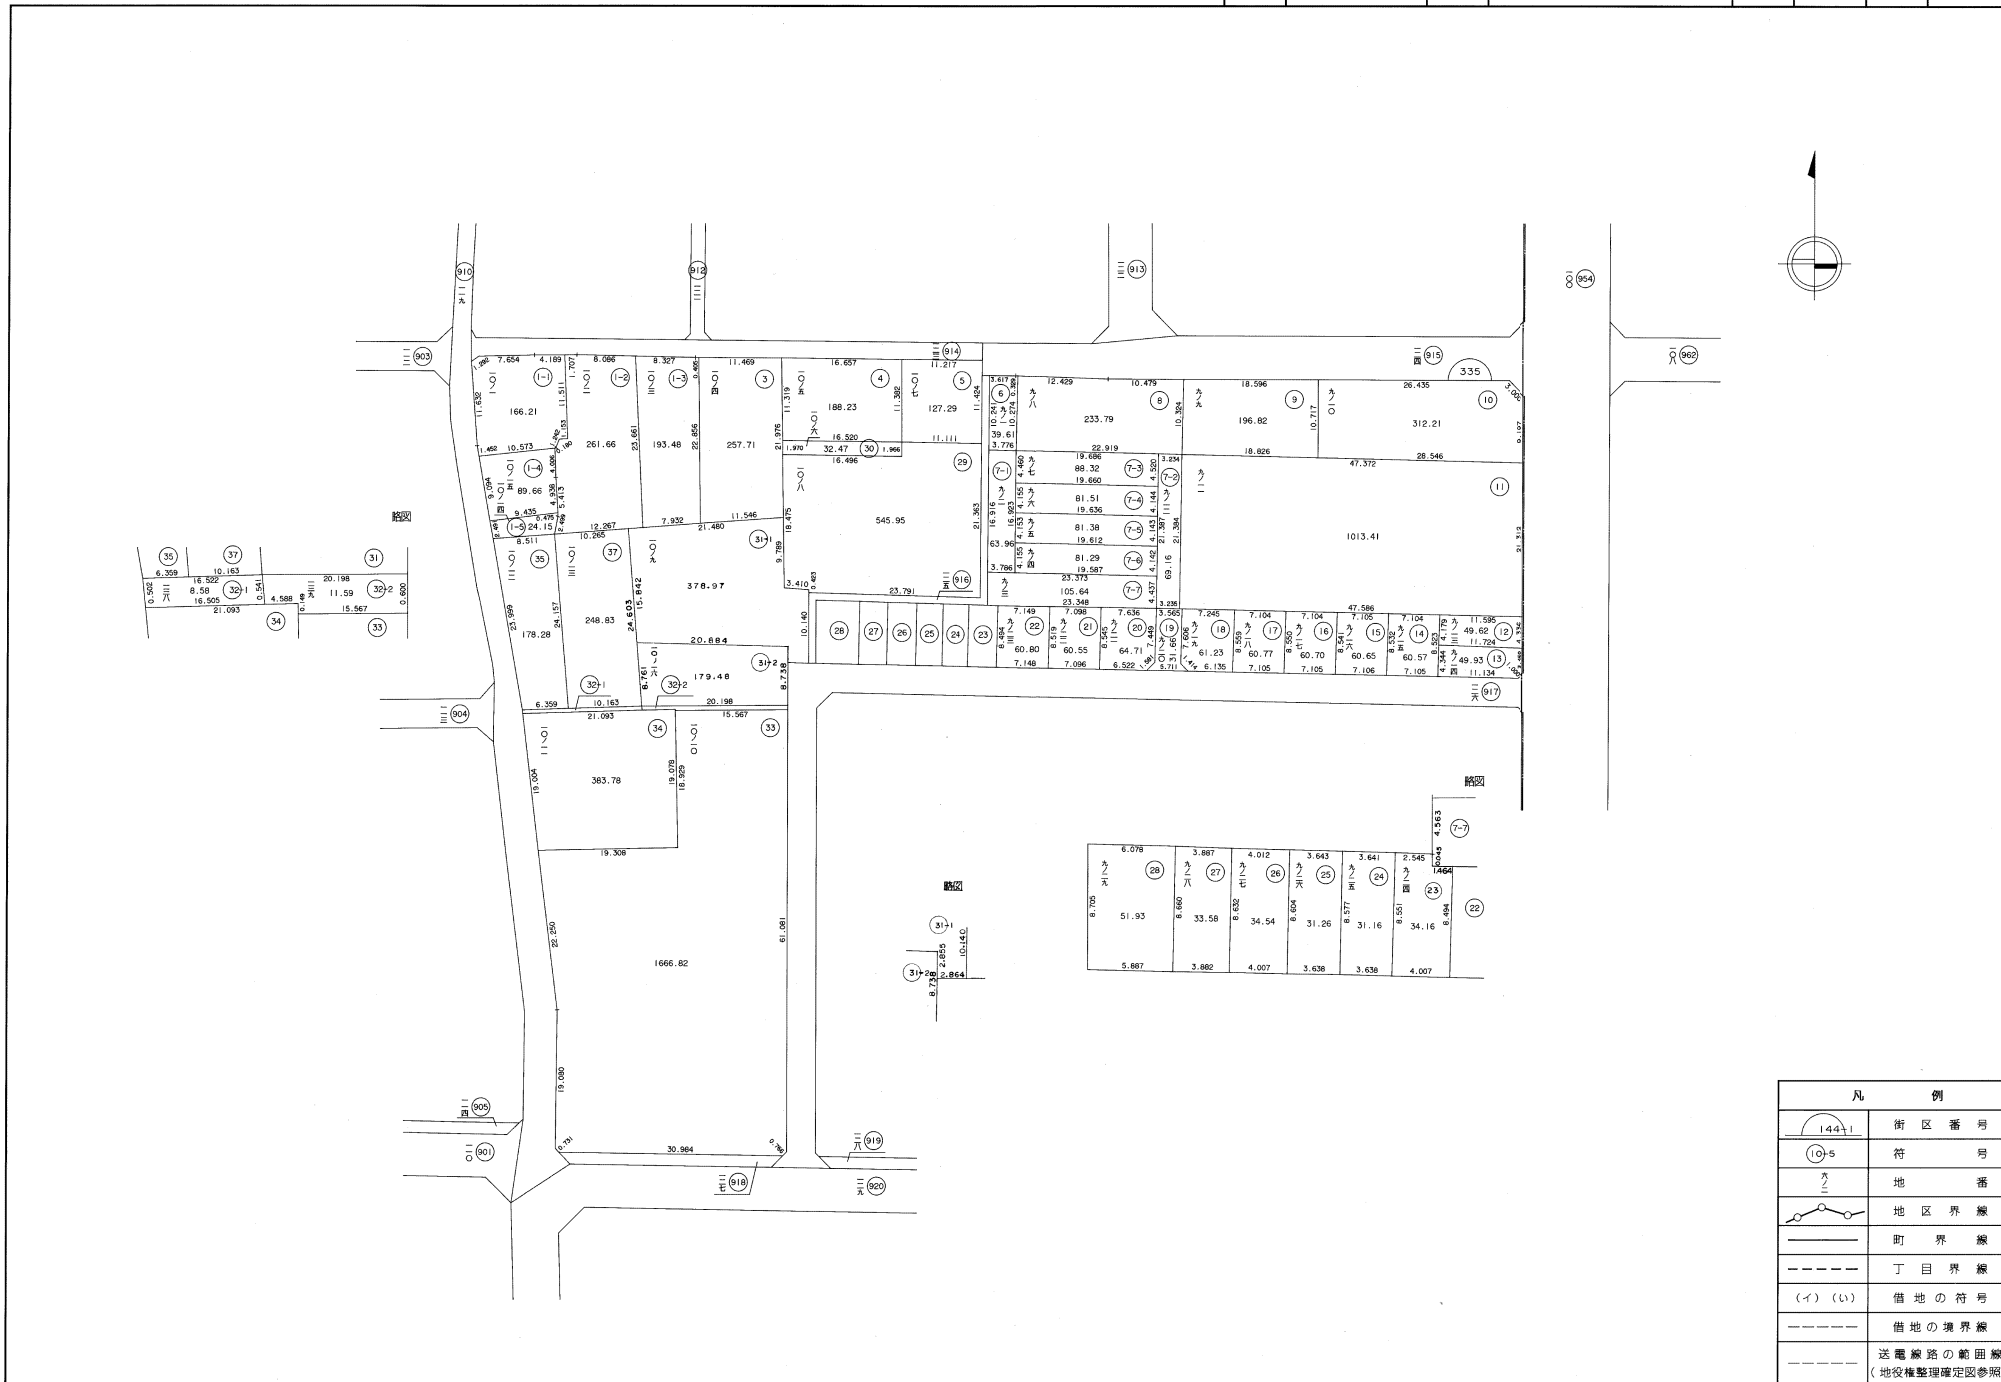


凡 例	
	街区番号
	符号
	地番
	地区界線
	町界線
	丁目界線
	借地の符号
	借地の境界線
	送電線路の範囲線 (地役権整理確定図参照)

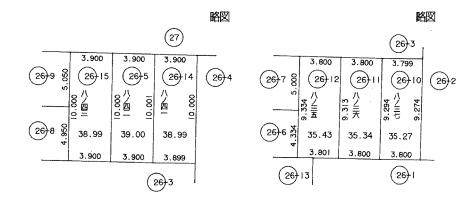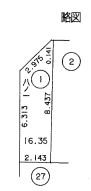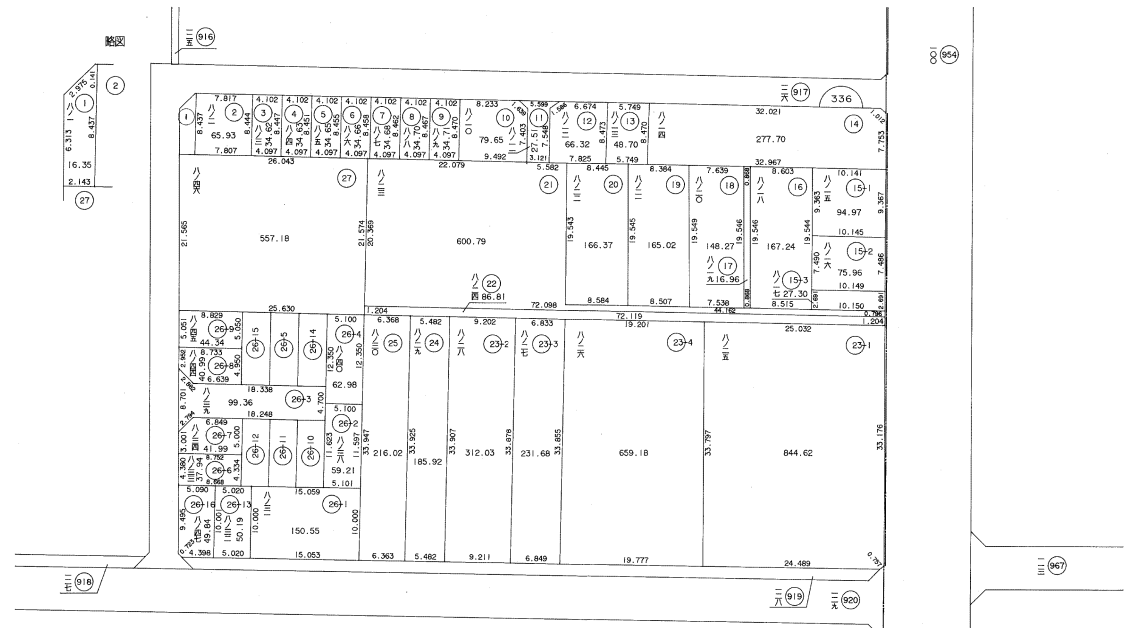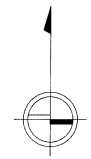




凡 例	
	街区番号
	符号
	地番
	地区界線
	町界線
	丁目界線
	借地の符号
	借地の境界線
	送電線の範囲線 (地役権整理確定図参照)

整理確定図

街区番号	337	町名	吉田本町一丁目	縮尺	1/500	図面番号	
------	-----	----	---------	----	-------	------	--

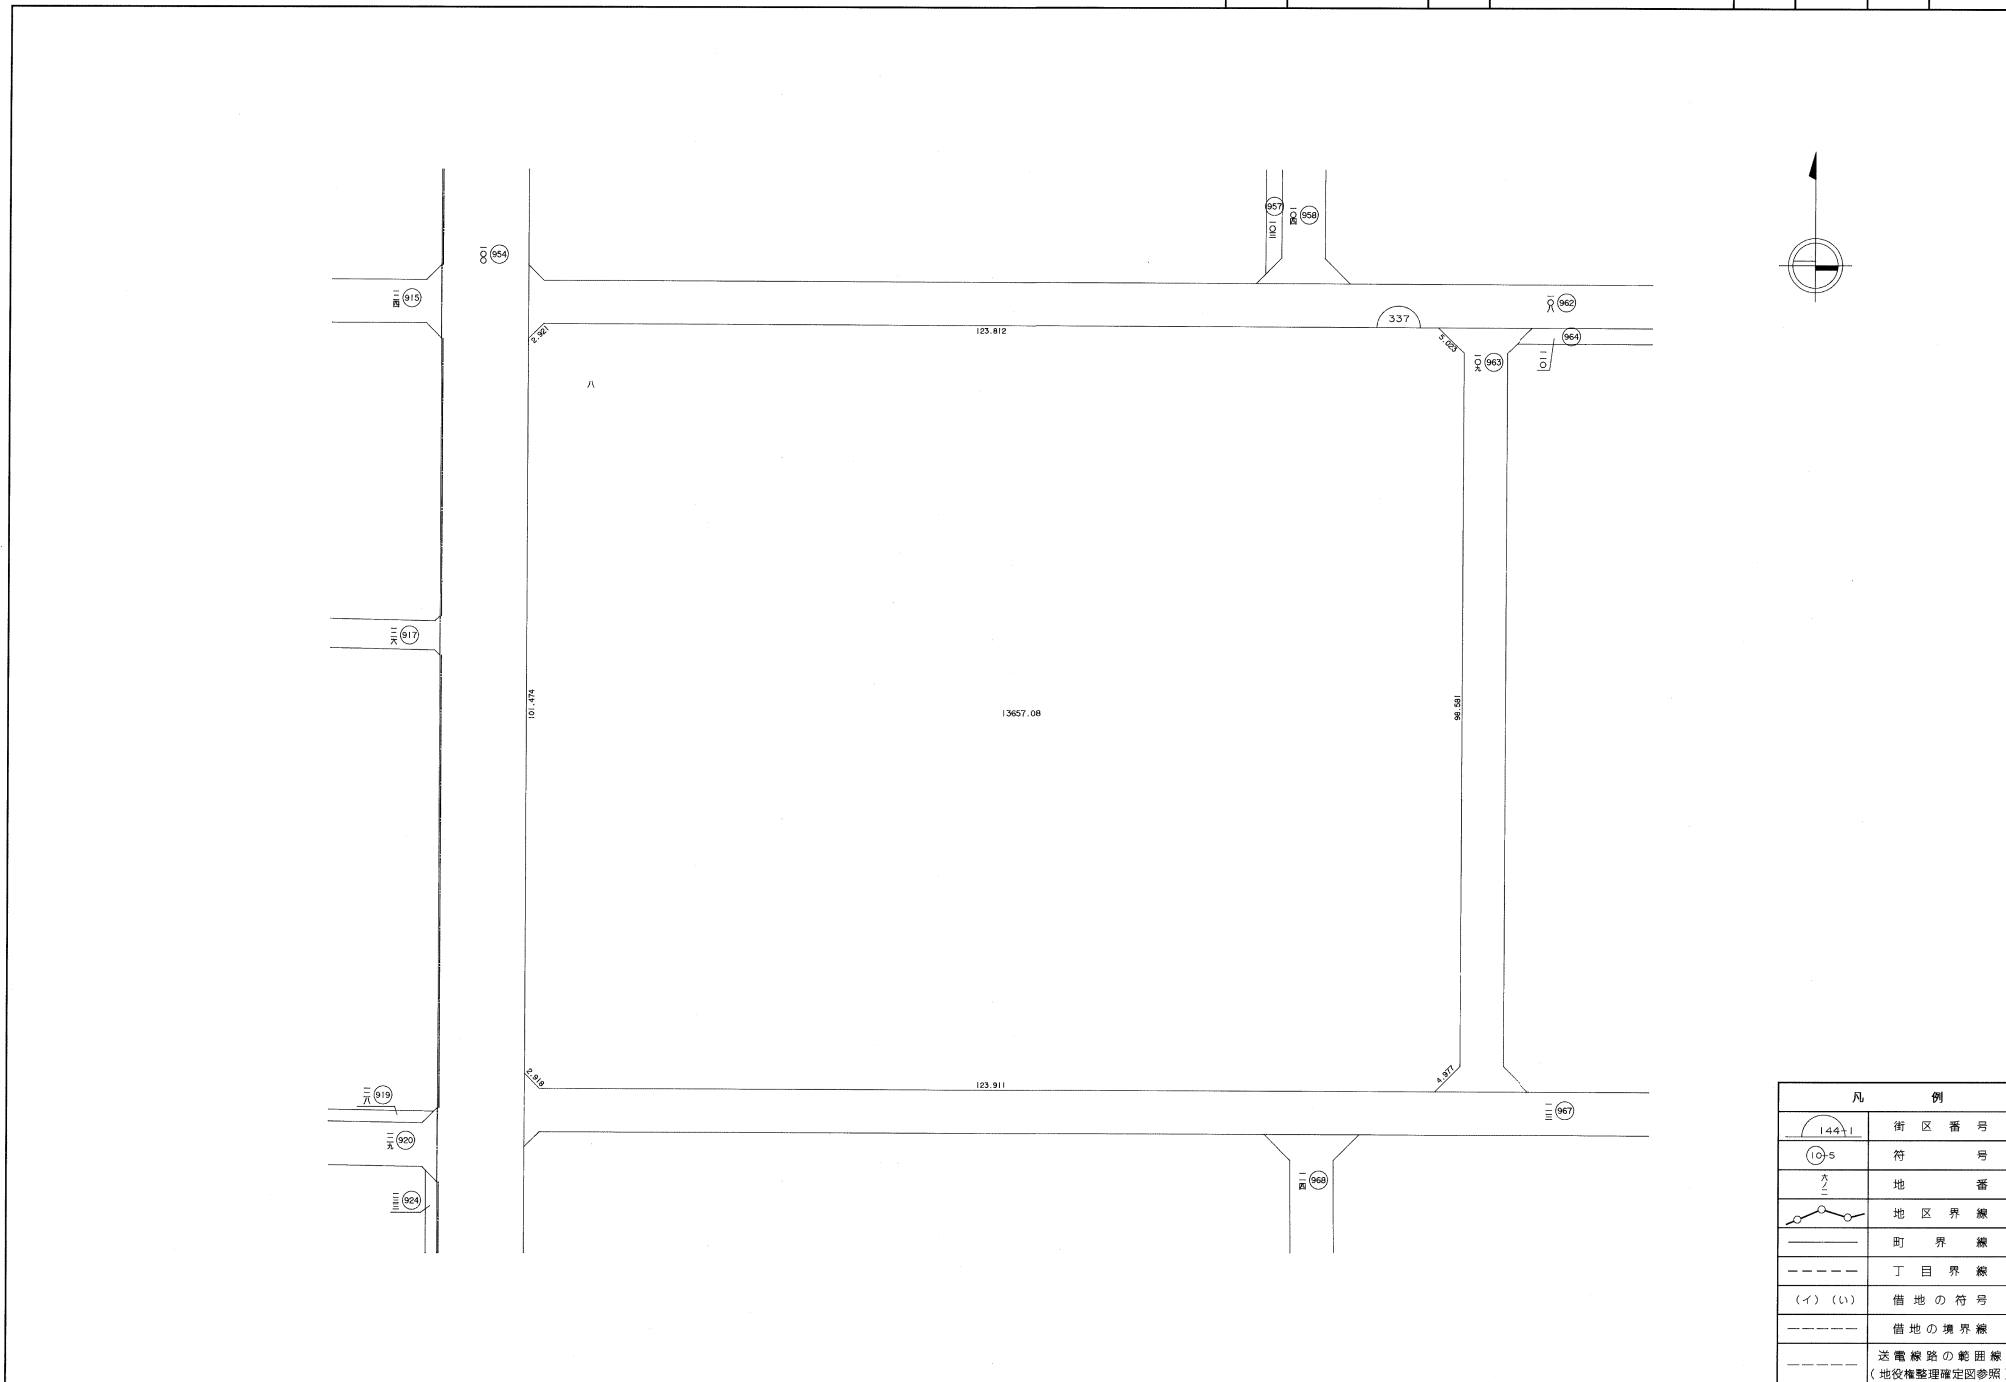

凡 例	
	街区番号
	符 号
	地 番
	地区界線
	町 界 線
	丁 目 界 線
	借地の符号
	借地の境界線
	送電線の範囲線 (地役権整理確定図参照)

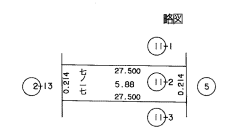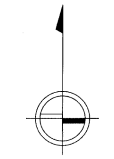
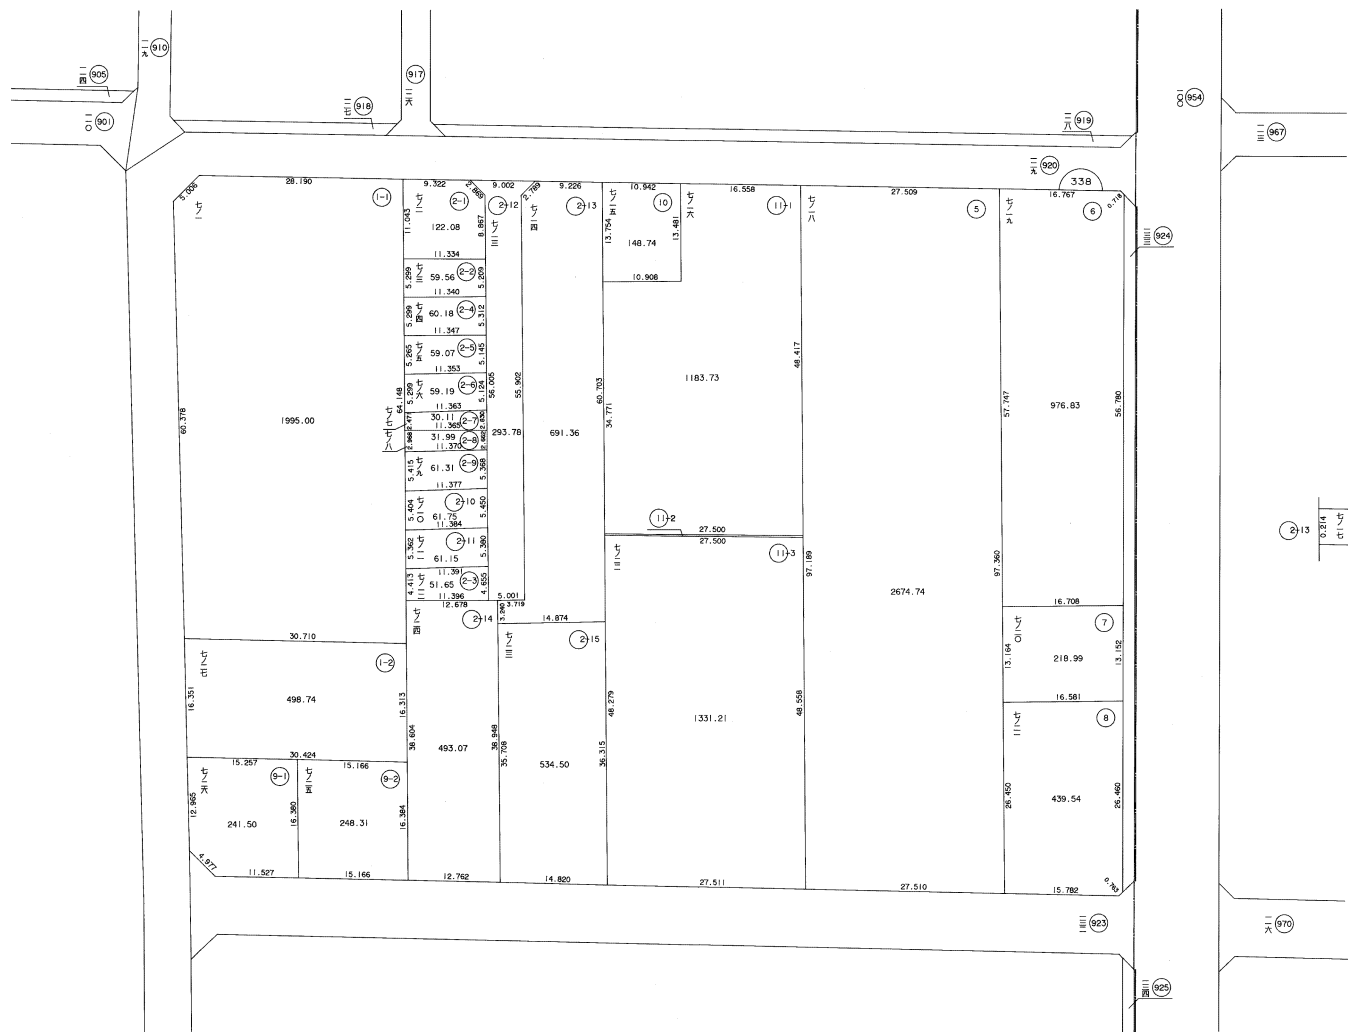


凡 例	
	街区番号
	符 号
	地 番
	地区界線
	町 界 線
	丁目界線
	借地の符号
	借地の境界線
	送電線路の範囲線 (地役権整理確定図参照)



整理確定図



街区番号	339	町名	吉田本町一丁目	縮尺	1/500	図号	
------	-----	----	---------	----	-------	----	--

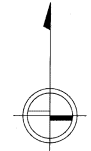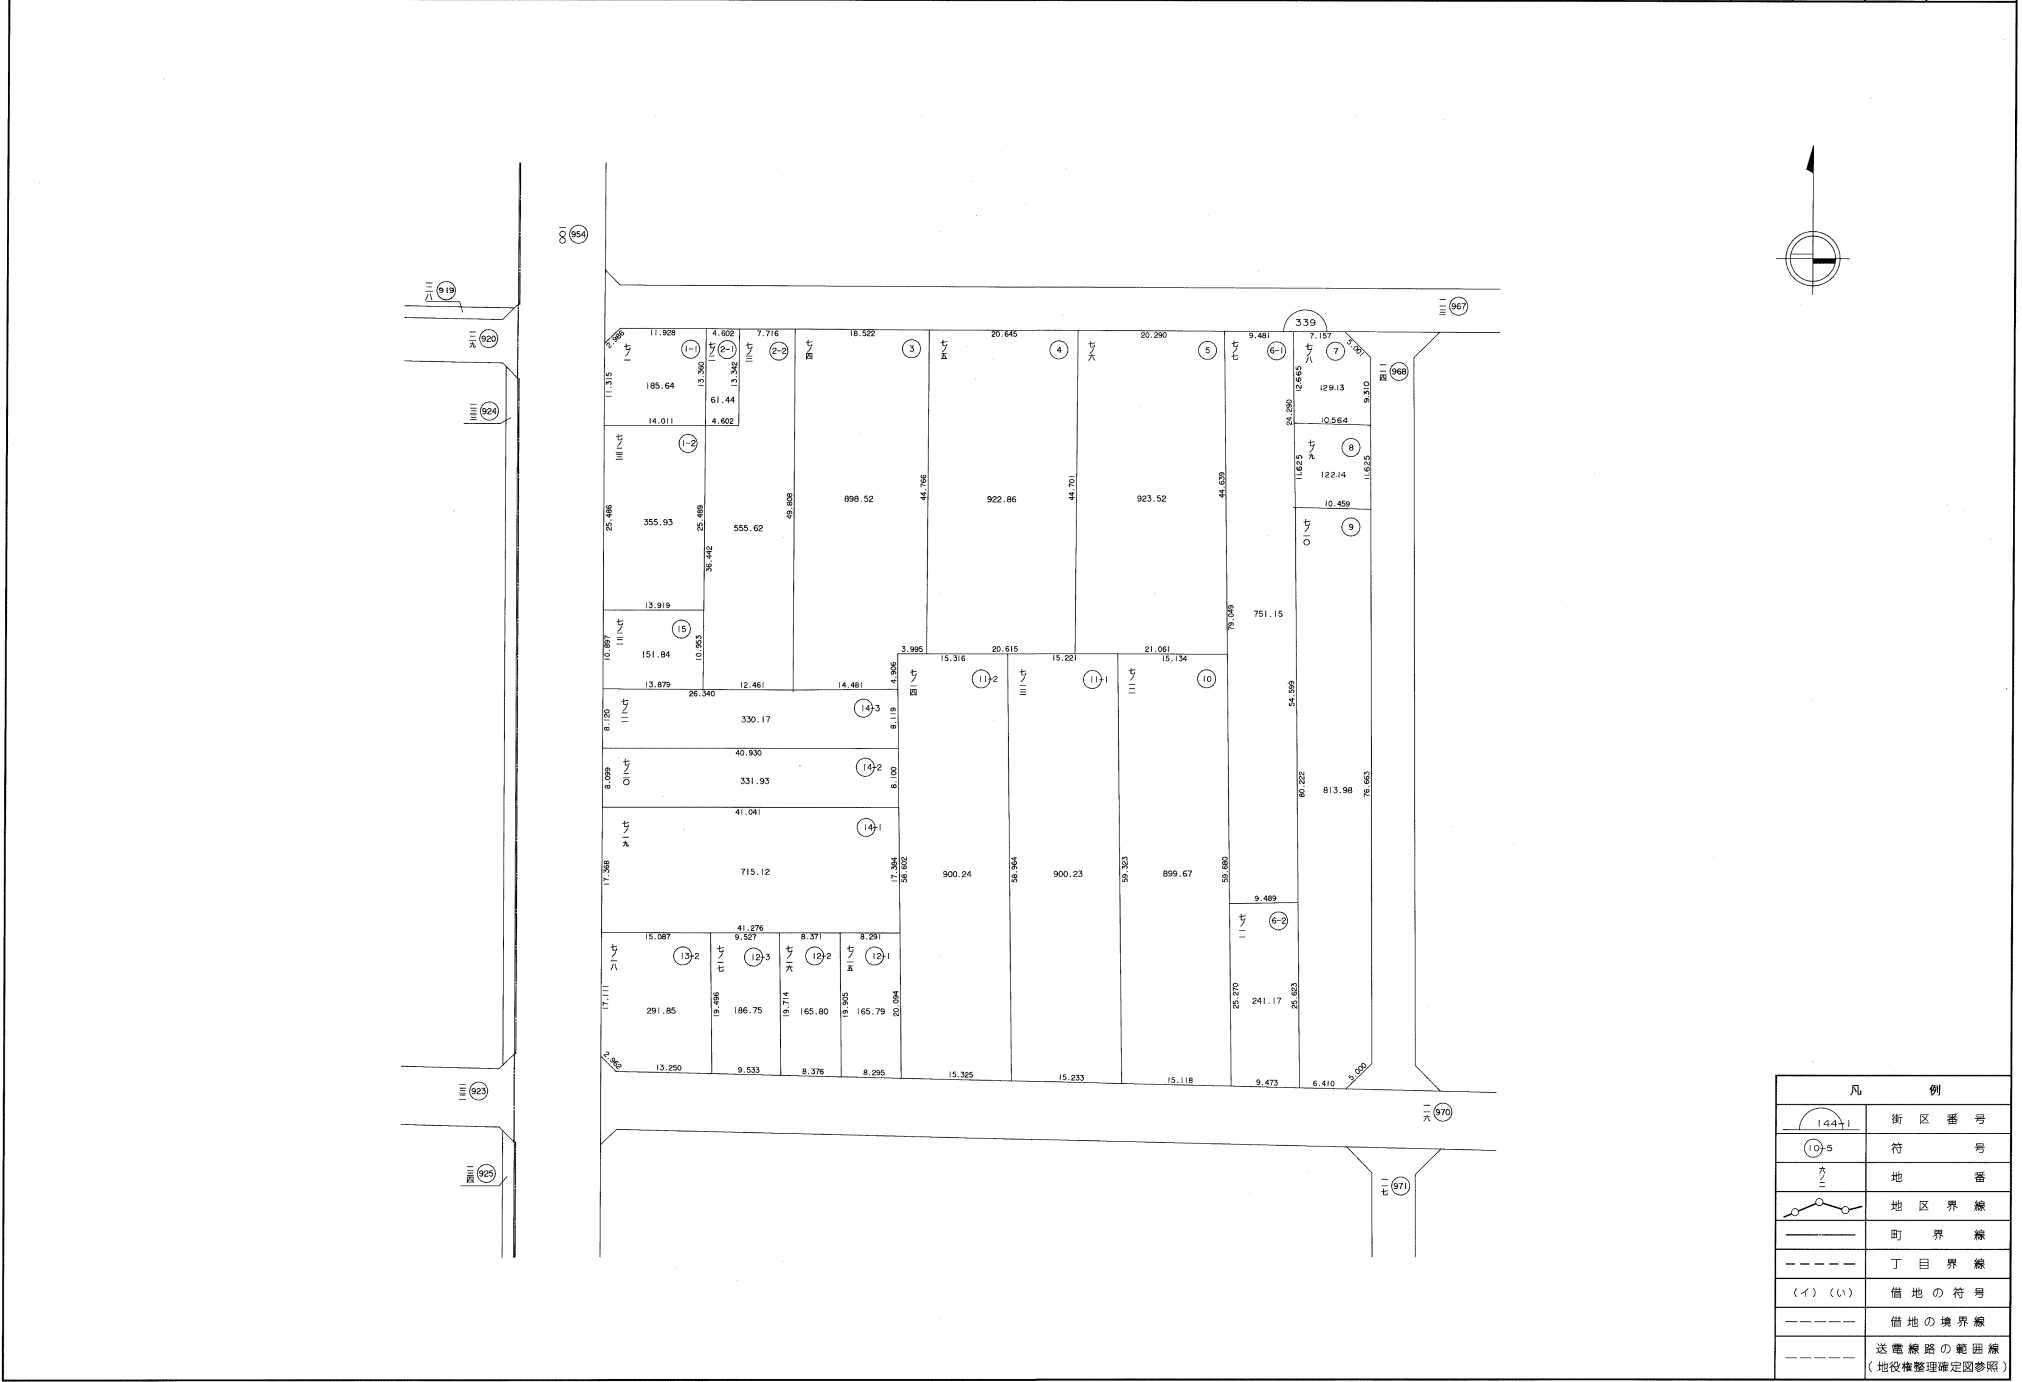

凡 例	
	街区番号
	符号
	地番
	地区界線
	町界線
	丁目界線
	借地の符号
	借地の境界線
	送電線の範囲線 (地役権整理確定図参照)

整理確定図




街区番号	340	町名	吉田下島	縮尺	1/500	図面番号	
------	-----	----	------	----	-------	------	--

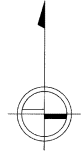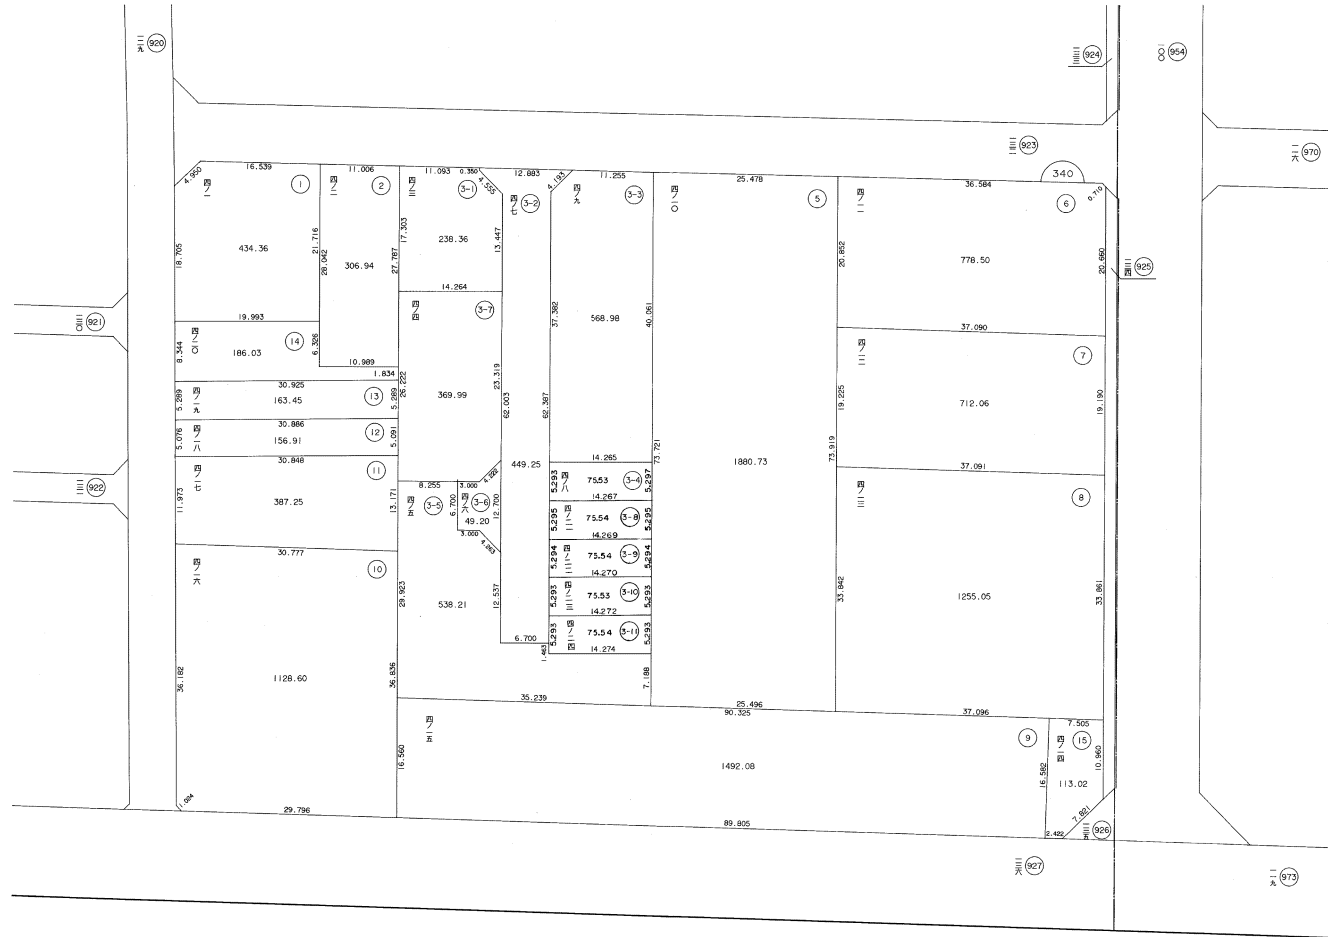

凡 例	
	街区番号
	符 号
	地 番
	地区界線
	町 界 線
	丁目界線
	借地の符号
	借地の境界線
	送電線路の範囲線 (地役権整理確定図参照)

整理確定図



街区番号	341	町名	吉田本町一丁目	縮尺	1/500	図面番号	
------	-----	----	---------	----	-------	------	--

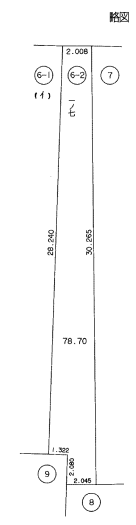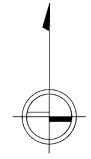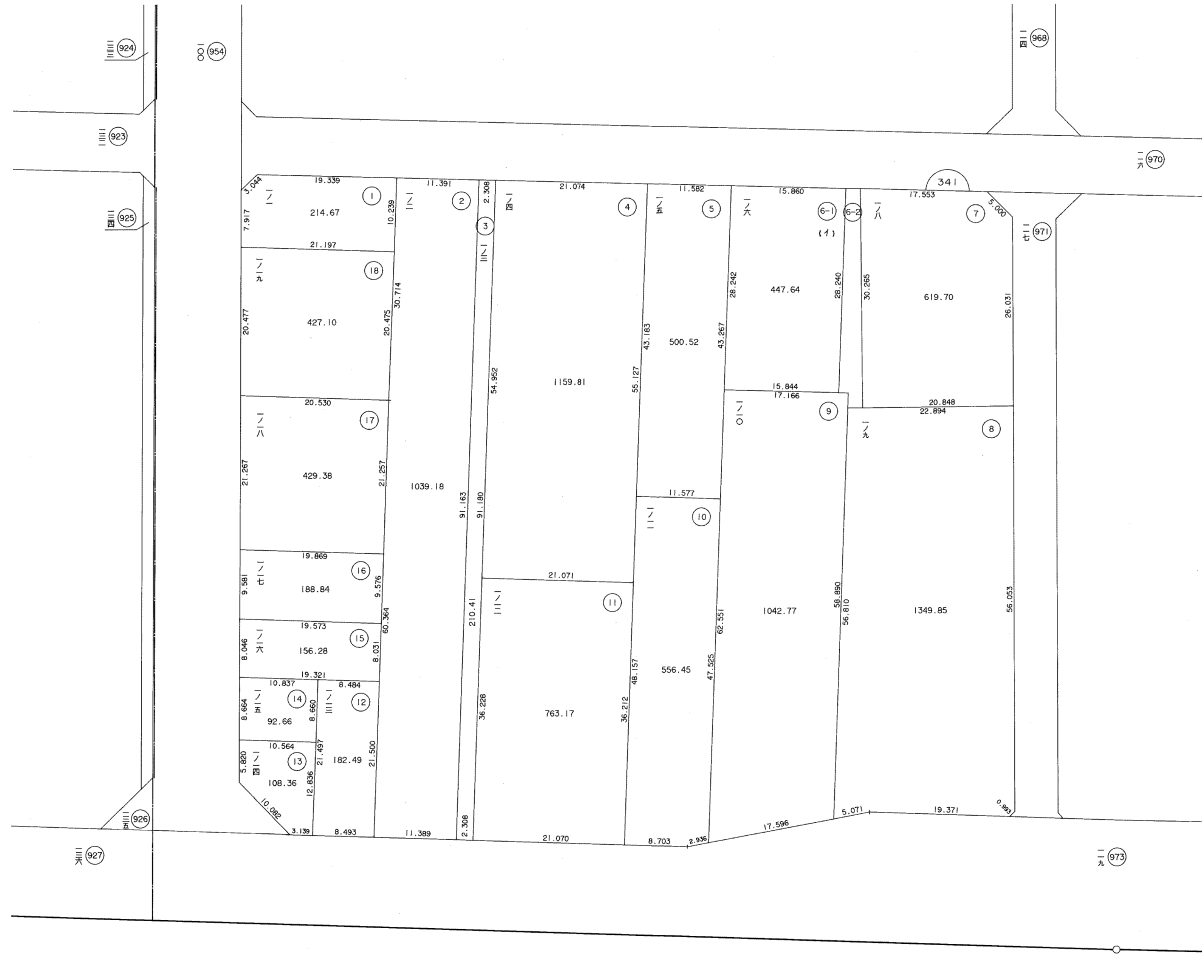



凡 例	
	街区番号
	符号
	地番
	地区界線
	町界線
	丁目界線
	借地の符号
	借地の境界線
	送電線路の範囲線 (地役権整理確定図参照)

整理確定図

街区番号	342	町名	吉田本町一丁目	縮尺	1/500	図面番号	
------	-----	----	---------	----	-------	------	--

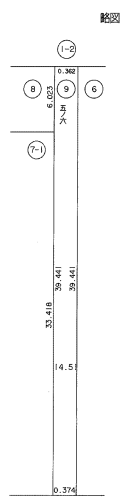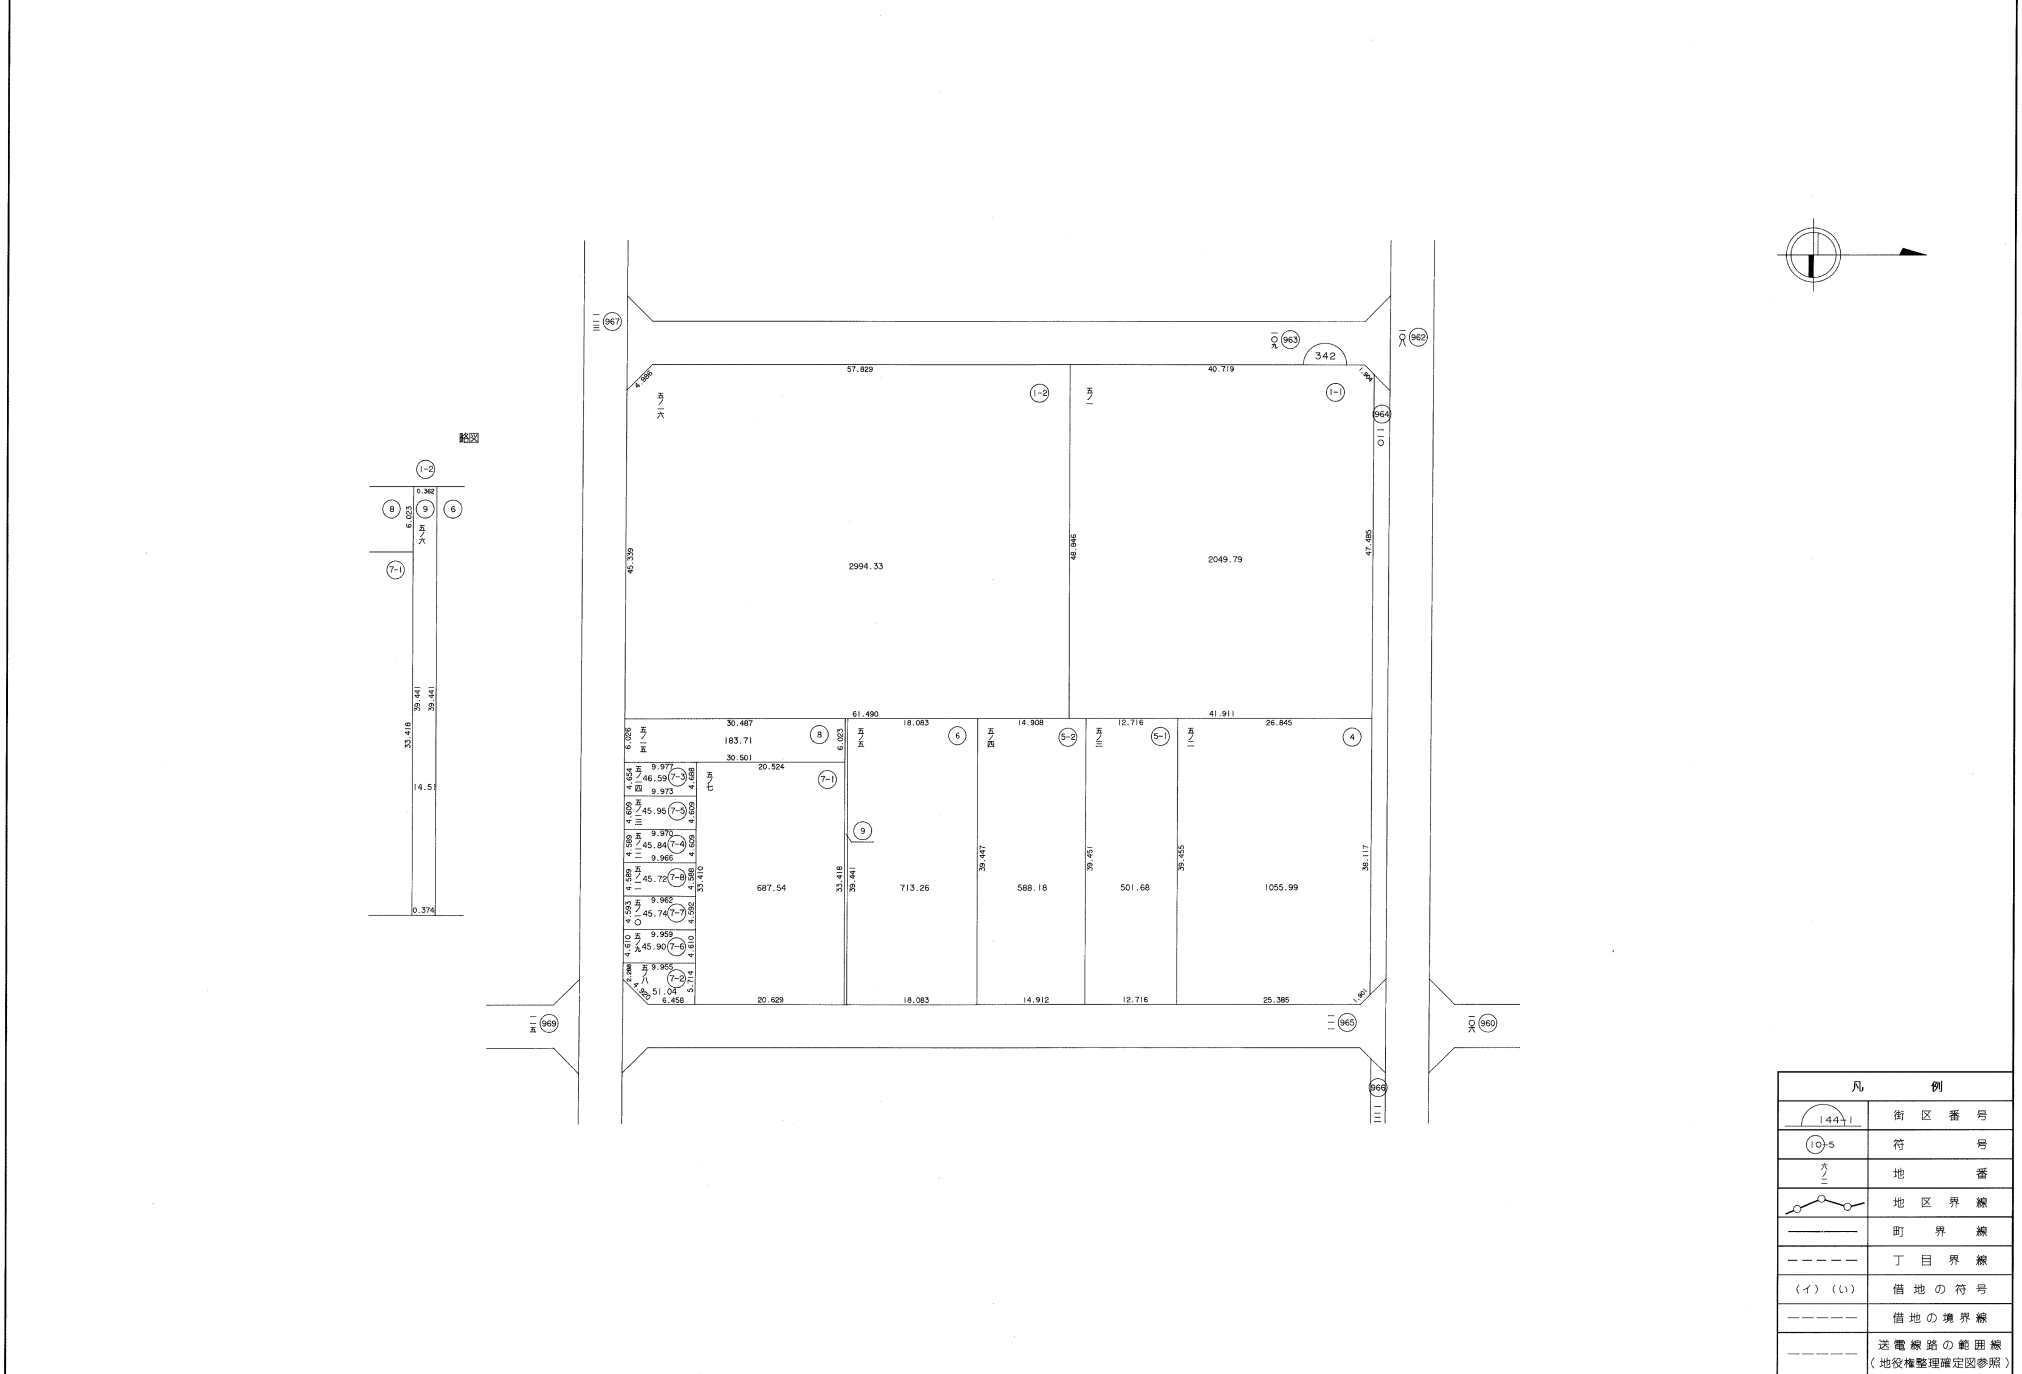



凡 例	
	街区番号
	符 号
	地 番
	地区界線
	町 界 線
	丁目界線
	借地の符号
	借地の境界線
	送電線路の範囲線 (地役権整理確定図参照)

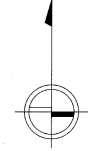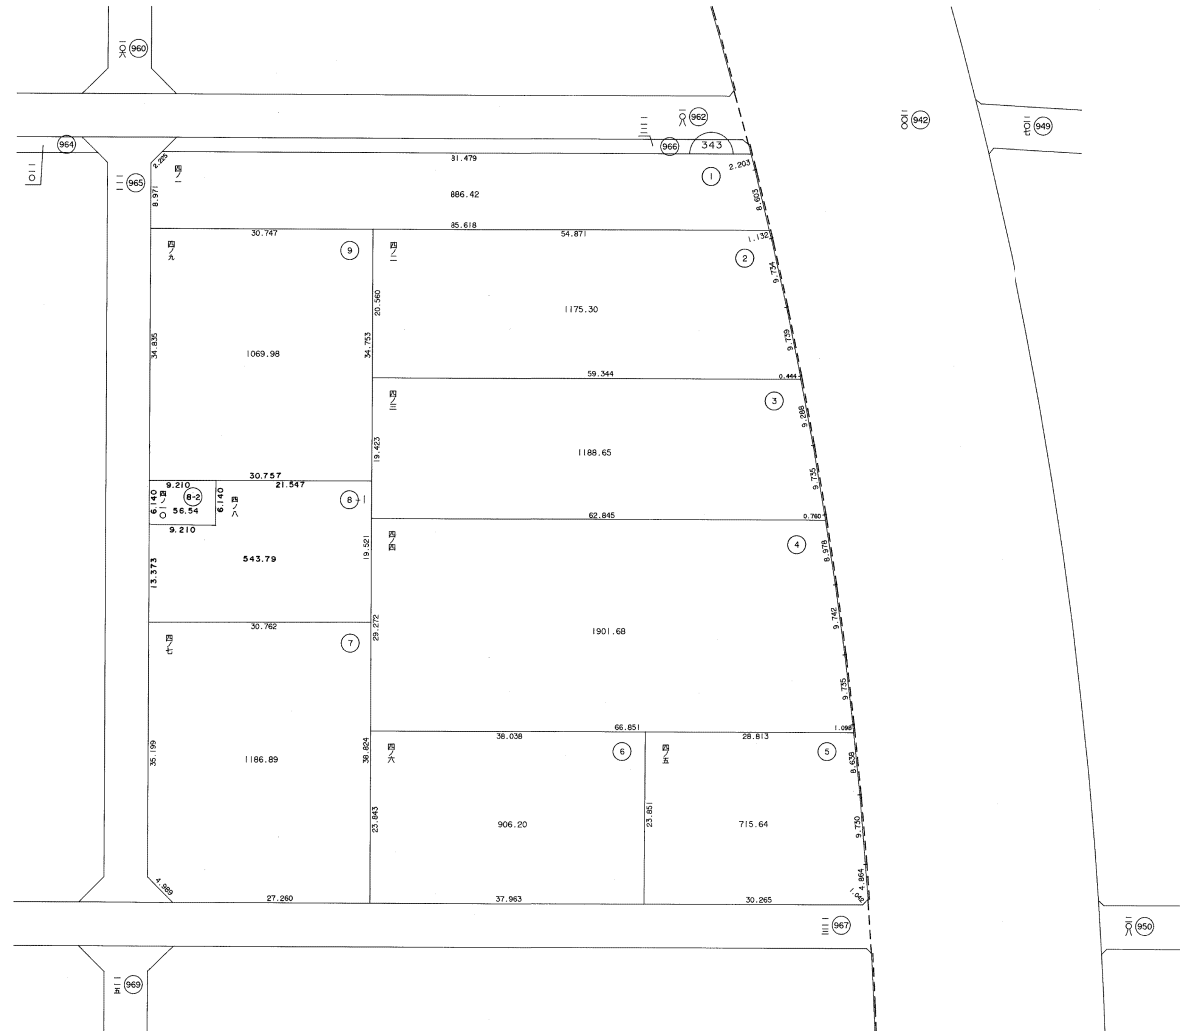

凡 例	
	街区番号
	符号
	地番
	地区界線
	町界線
	丁目界線
	借地の符号
	借地の境界線
	送電線路の範囲線 (地役権整理確定図参照)

整理確定図



街区番号	344	町名	吉田本町一丁目	縮尺	1/500	図面番号	
------	-----	----	---------	----	-------	------	--

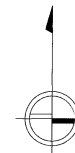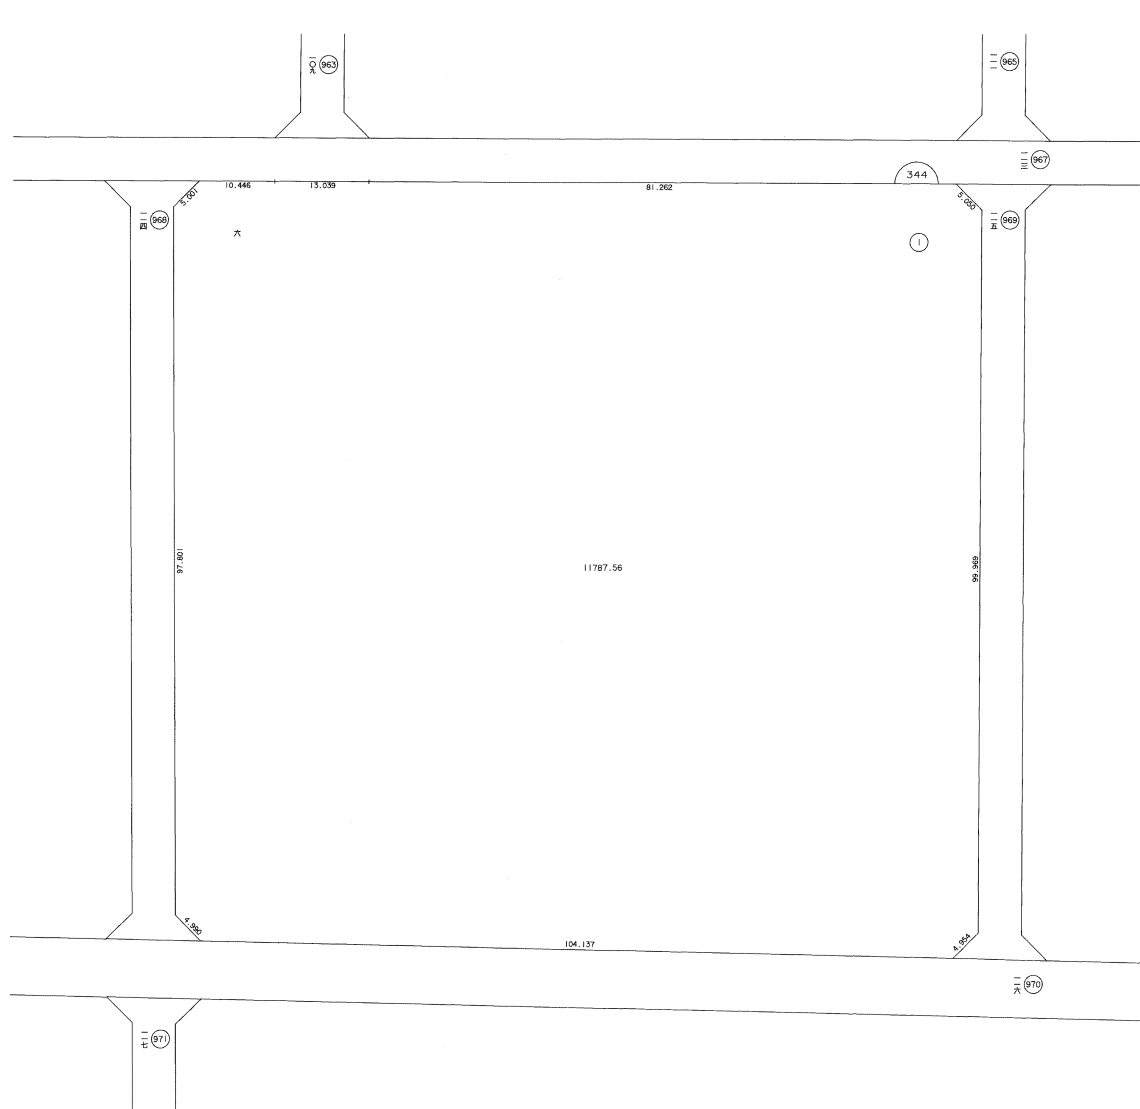


凡 例	
	街区番号
	符 号
	地 番
	地区界線
	町 界 線
	丁 目 界 線
	借地の符号
	借地の境界線
	送電線路の範囲線 (地役権整理確定図参照)

整理確定図

街区番号	345	町名	吉田本町一丁目	縮尺	1/500	図面番号	
------	-----	----	---------	----	-------	------	--

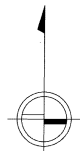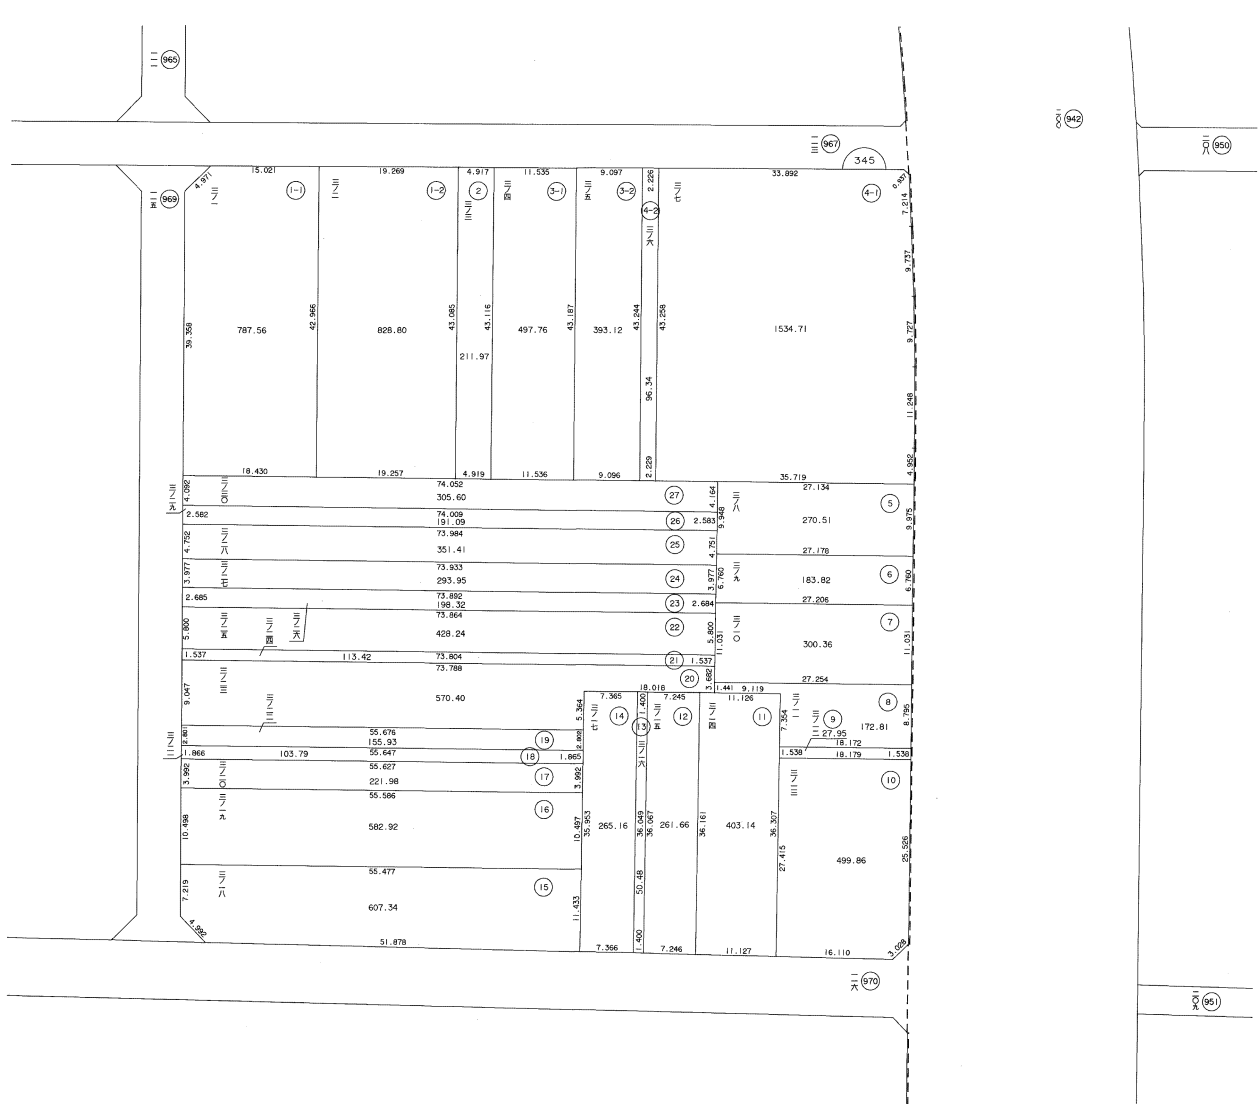

凡 例	
	街区番号
	符号
	地番
	地区界線
	町界線
	借地の符号
	借地の境界線
	送電線路の範囲線 (地役権整理確定図参照)



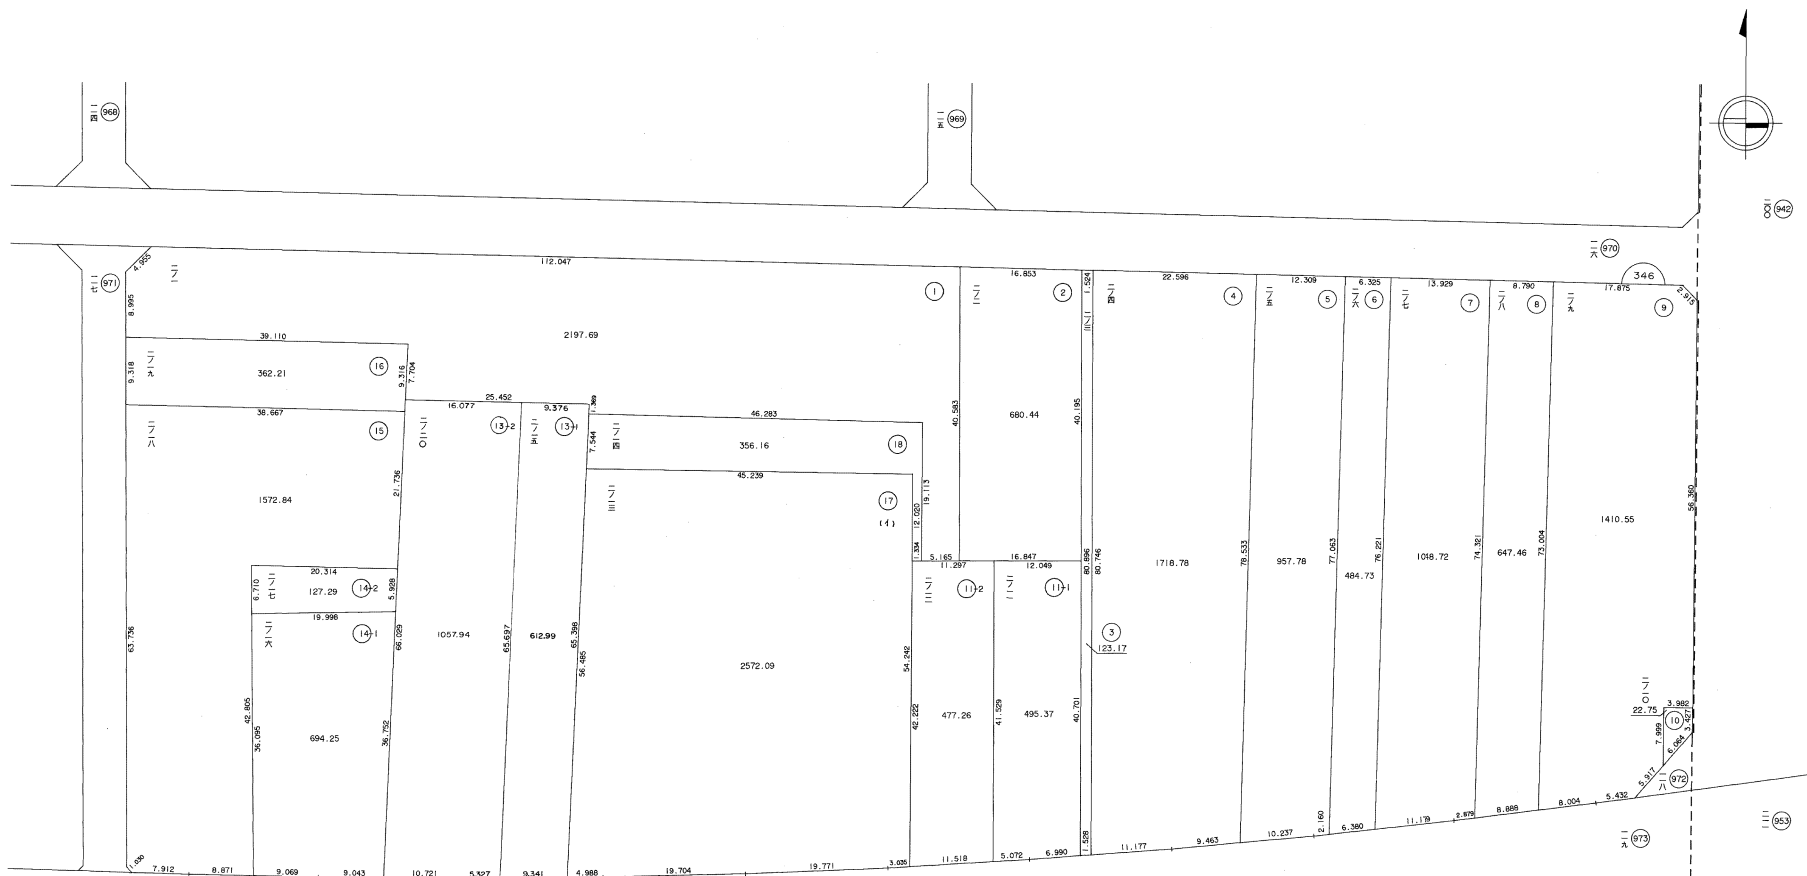


凡 例	
	街区番号
	符号
	地番
	地区界線
	町界線
	丁目界線
	借地の符号
	借地の境界線
	送電線の範囲線 (地役権整理確定図参照)




整理確定図


街区番号	347	町名	吉田本町二丁目	縮尺	1/500	図面番号	
------	-----	----	---------	----	-------	------	--

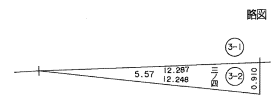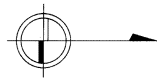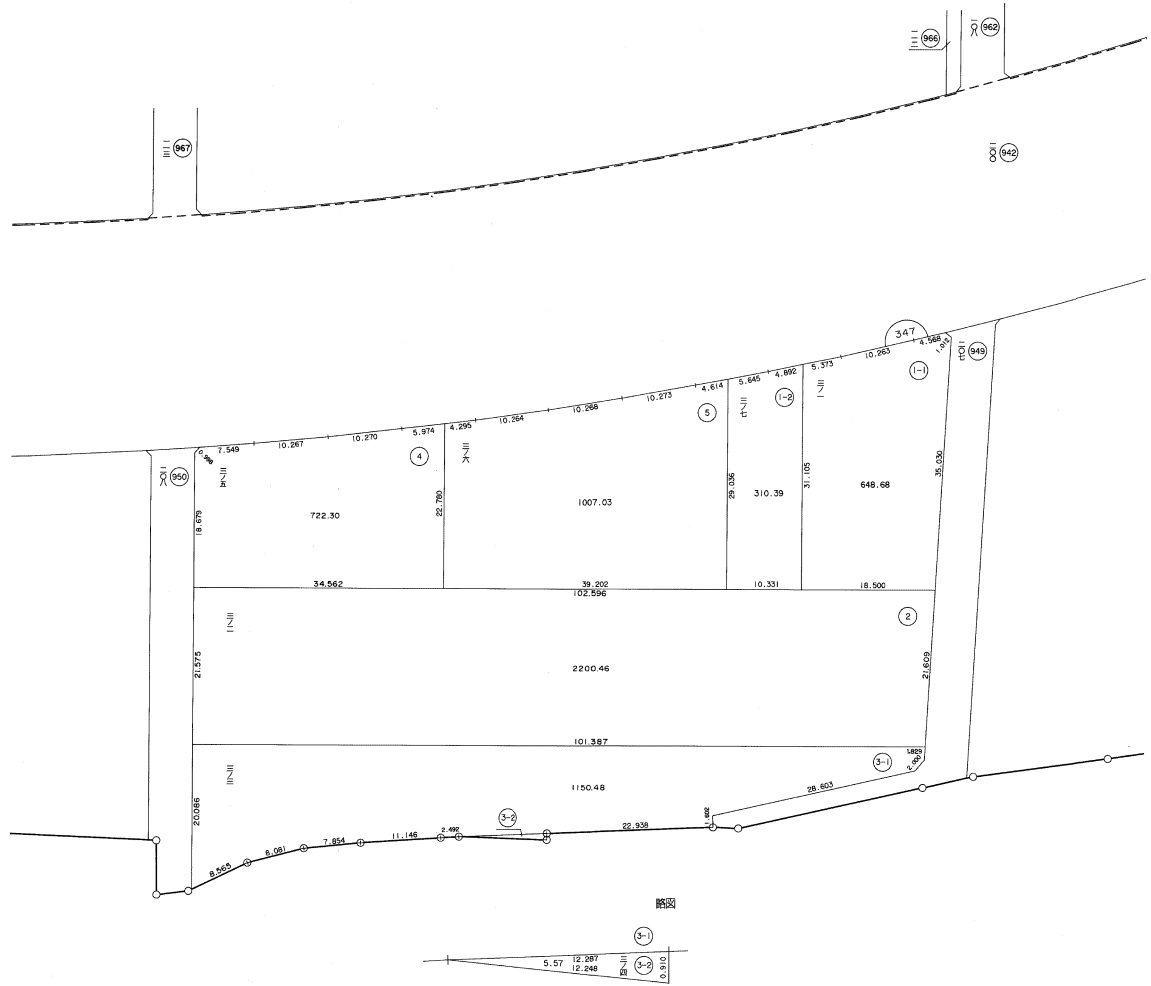

凡 例	
	街区番号
	符 号
	地 番
	地区界線
	町 界 線
	丁目界線
	借地の符号
	借地の境界線
	送電線の範囲線 (地役権整理確定図参照)

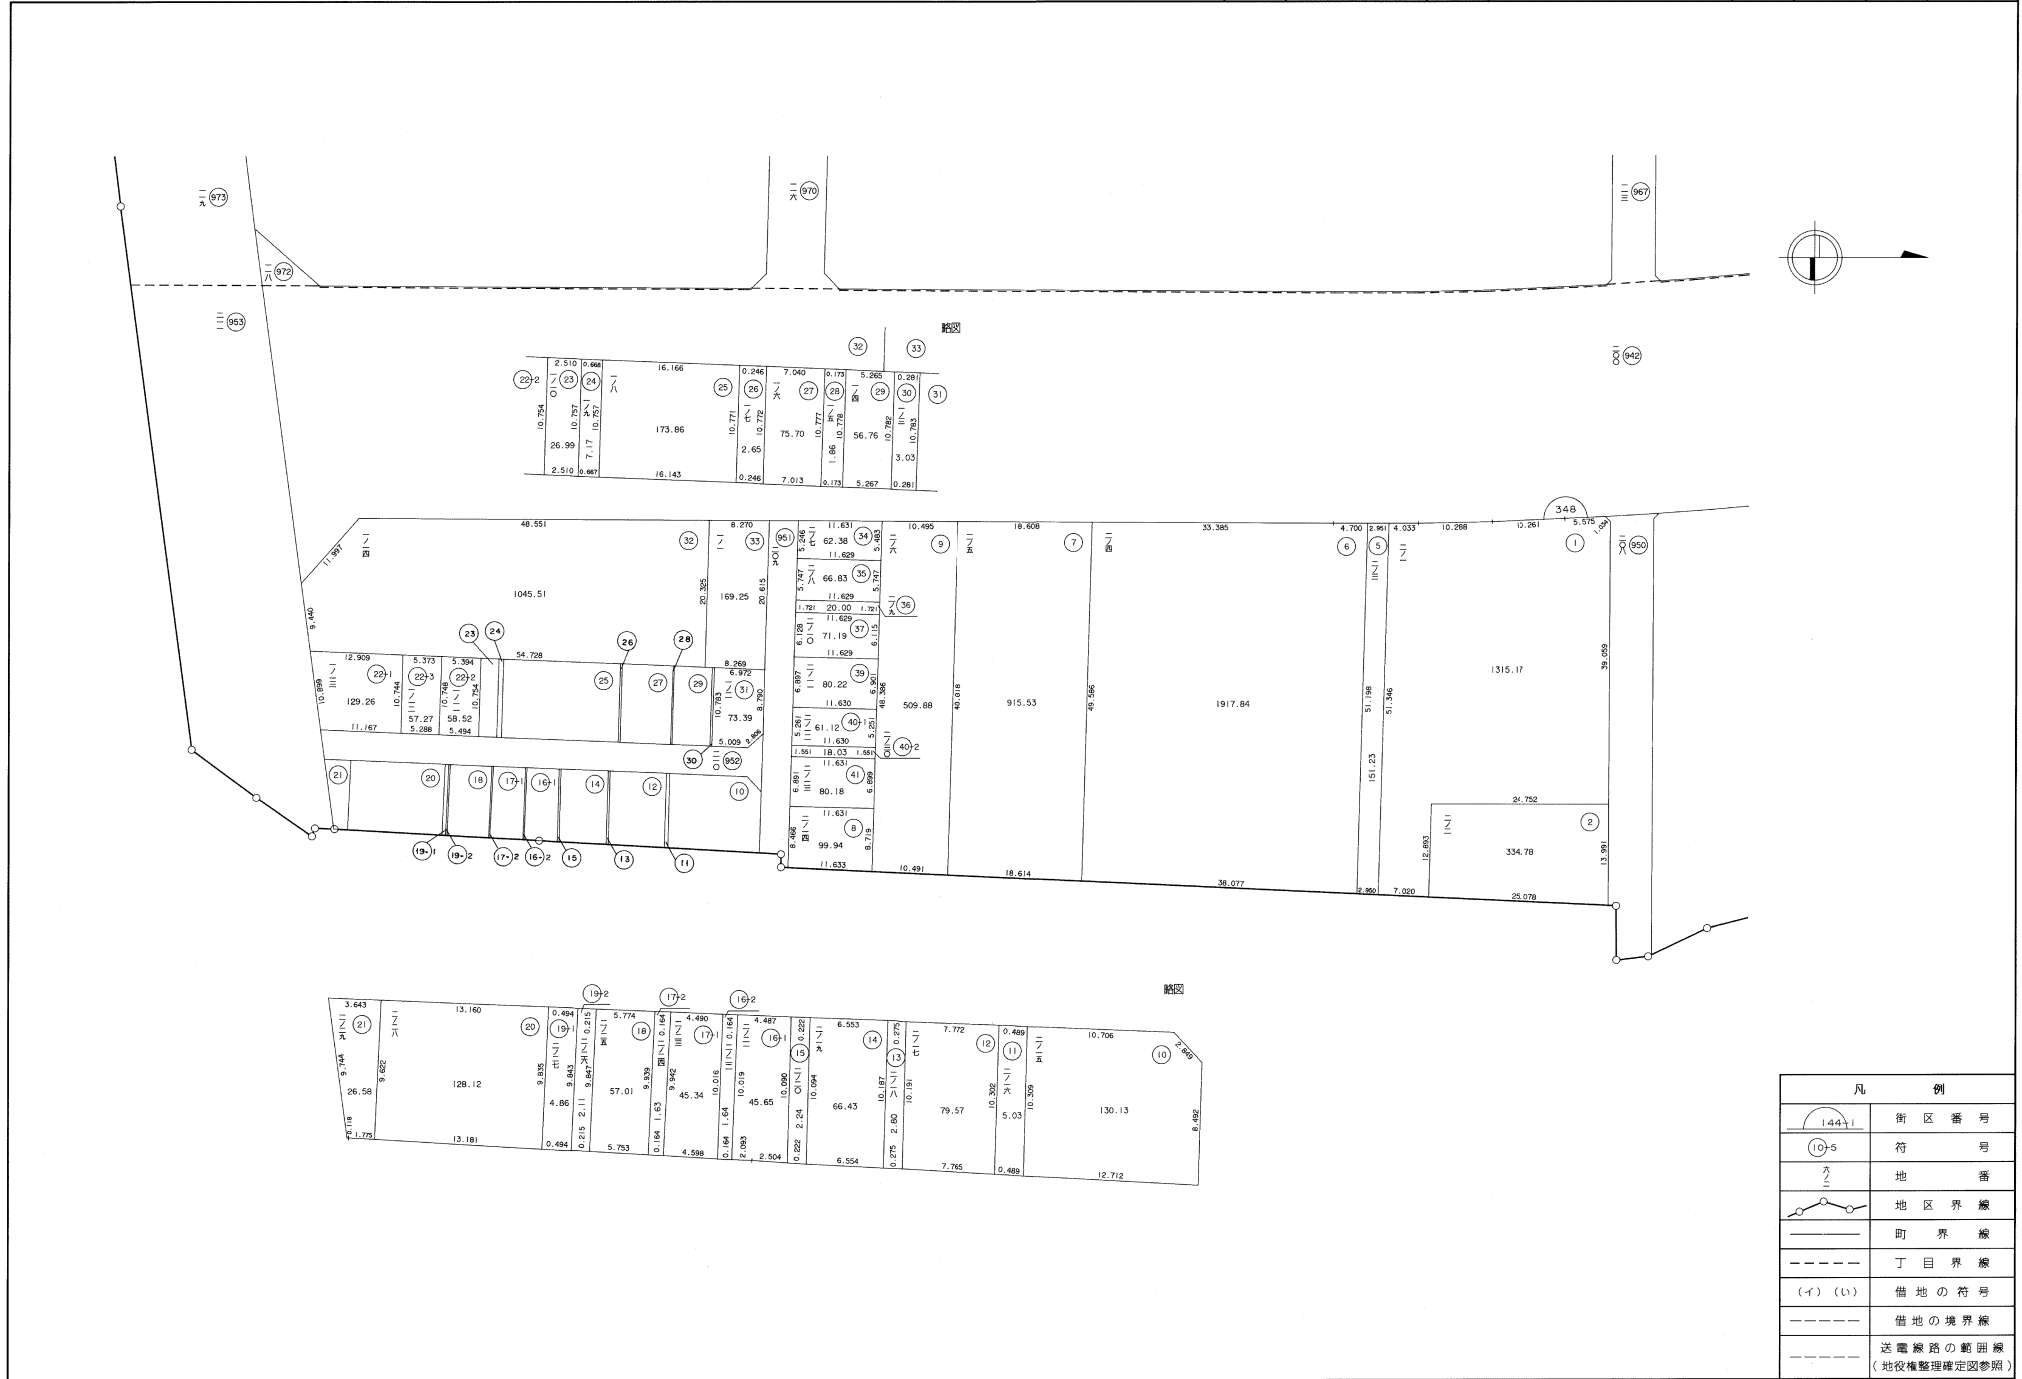



凡 例	
	街区番号
	符号
	地番
	地区界線
	町界線
	丁目界線
	借地の符号
	借地の境界線
	送電線路の範囲線 (地役権整理確定図参照)

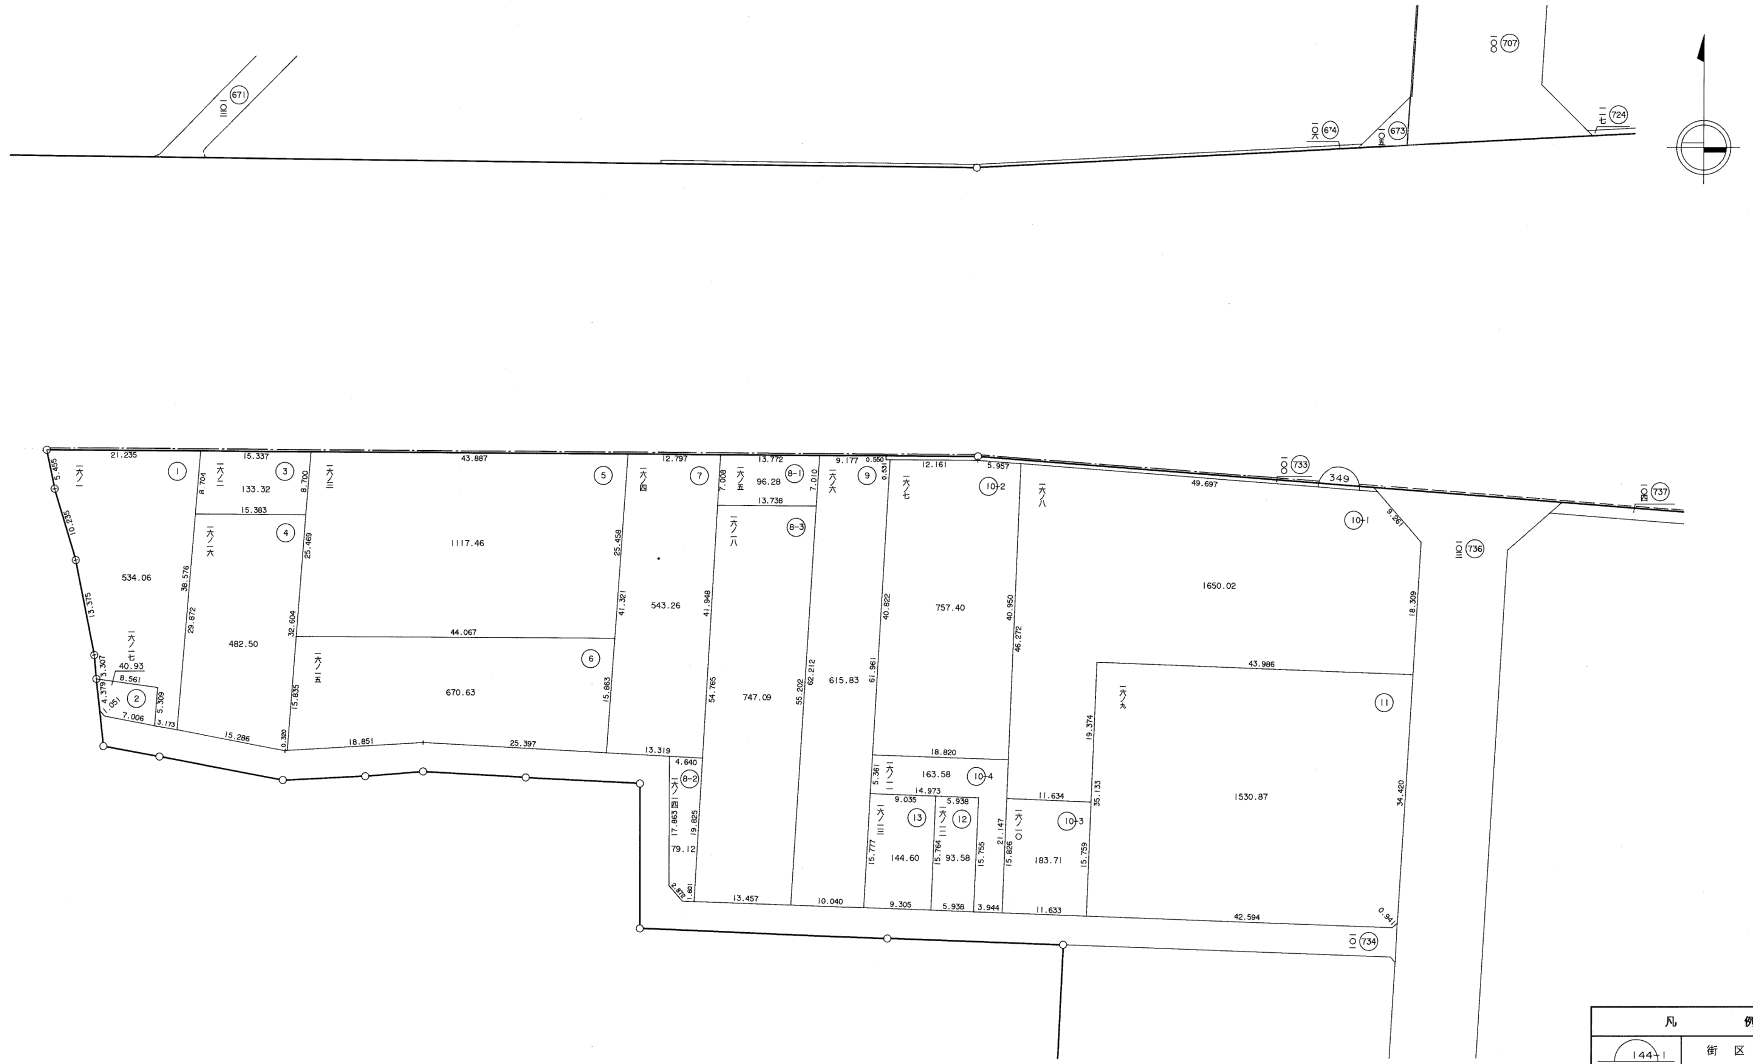


凡 例	
	街区番号
	符 号
	地 番
	地区界線
	町 界 線
	丁目界線
	借地の符号
	借地の境界線
	送電線路の範囲線 (地役権整理確定図参照)

整 理 確 定 図

街区番号	350	町名	水走二丁目	縮尺	1/500	図面番号	
------	-----	----	-------	----	-------	------	--

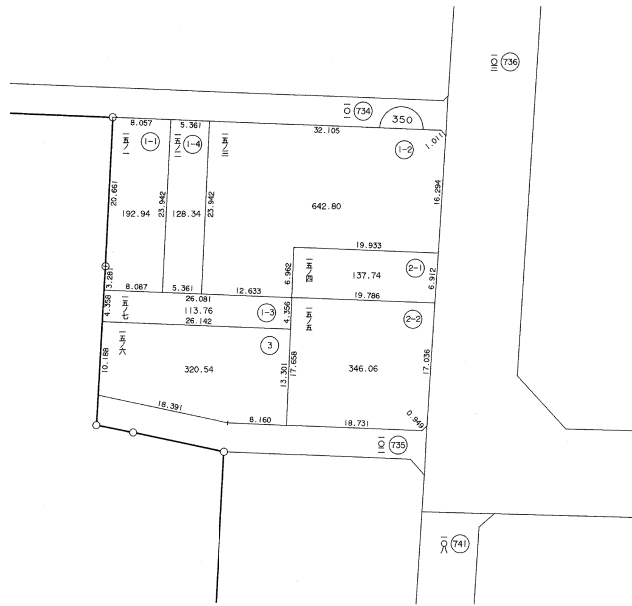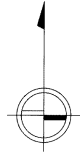



凡 例	
	街区番号
	符 号
	地 番
	地区界線
	町界線
	丁目界線
	借地の符号
	借地の境界線
	送電線の範囲線 (地役権整理確定図参照)

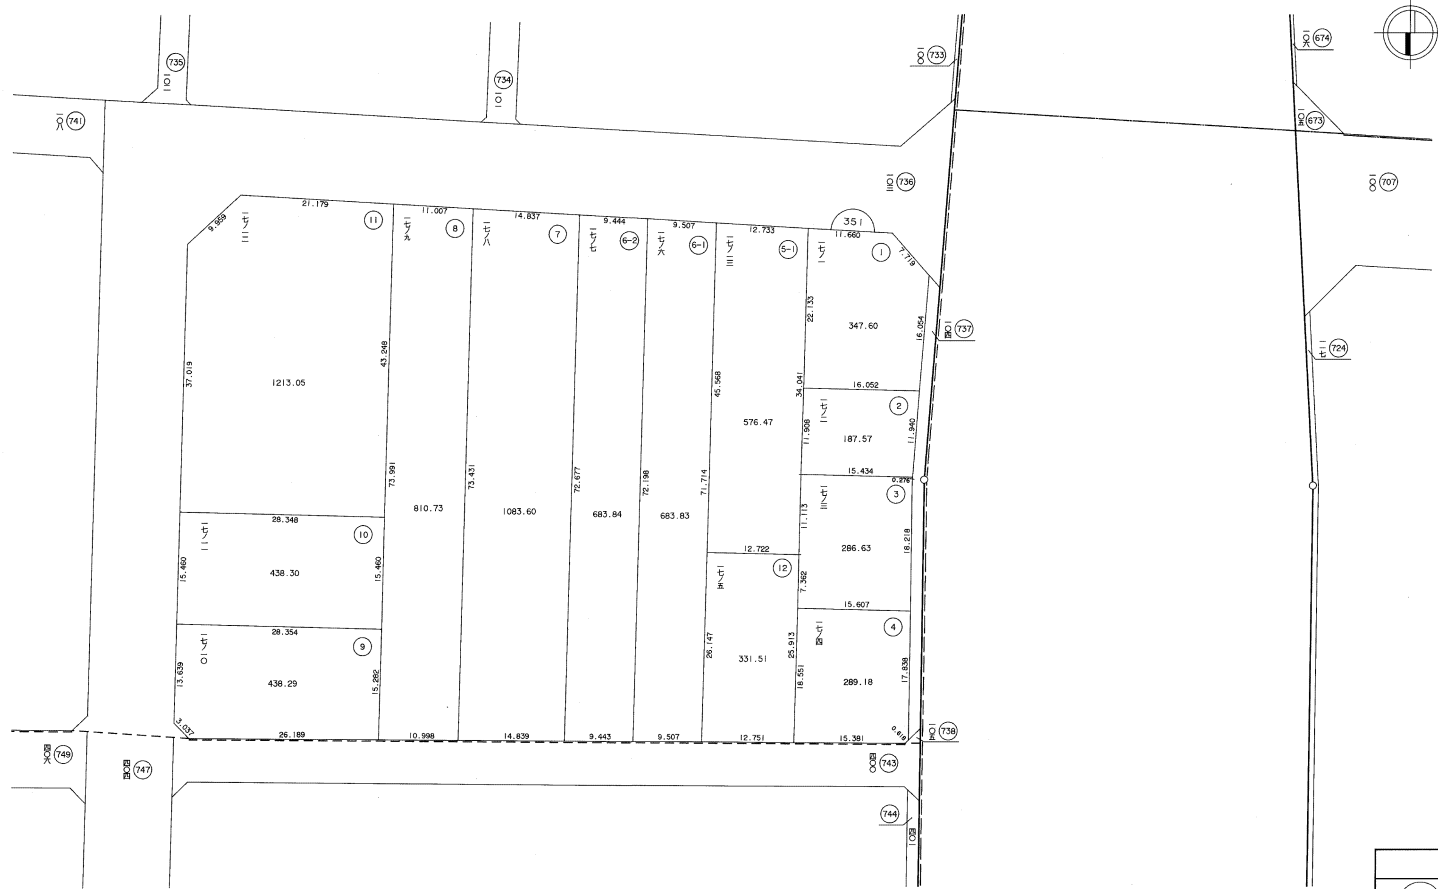



凡 例	
	街区番号
	符 号
	地 番
	地区界線
	町 界 線
	丁目界線
	借地の符号
	借地の境界線
	送電線の範囲線 (地役権整理確定図参照)

整理確定図

街区番号	352	町名	水走一丁目	縮尺	1/500	区画番号	
------	-----	----	-------	----	-------	------	--

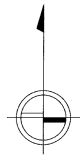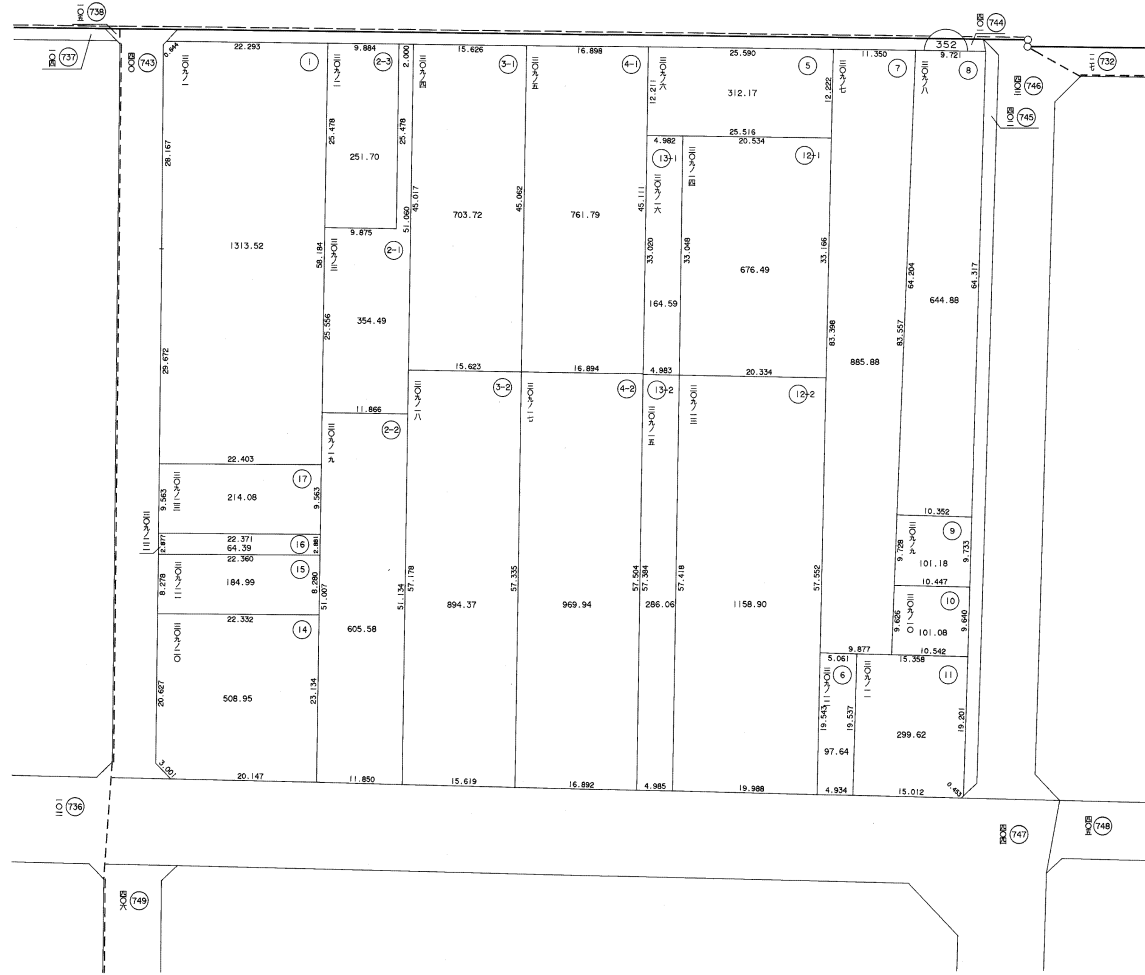



凡 例	
	街区番号
	符号
	地番
	地区界線
	町界線
	丁目界線
	借地の符号
	借地の境界線
	送電線の範囲線 (地役権整理確定図参照)

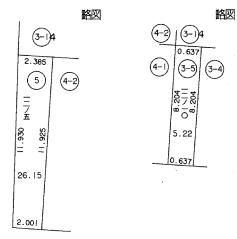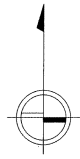

凡 例	
	街区番号
	符 号
	地 番
	地区界線
	町 界 線
	丁目界線
	借地の符号
	借地の境界線
	送電線路の範囲線 (地役権整理確定図参照)

整理確定図

街区番号	354	町名	水走二丁目	縮尺	1/500	区画番号	
------	-----	----	-------	----	-------	------	--

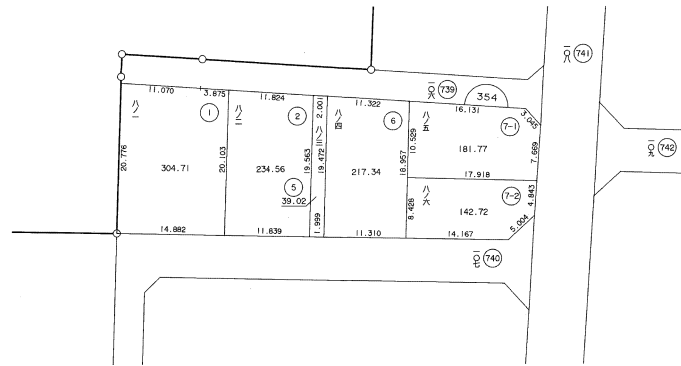
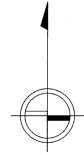


凡 例	
	街区番号
	符号
	地番
	地区界線
	町界線
	丁目界線
	借地の符号
	借地の境界線
	送電線路の範囲線 (地役権整理確定図参照)



整理確定図



街区番号	355	町名	水走二丁目	縮尺	1/500	区画番号	
------	-----	----	-------	----	-------	------	--

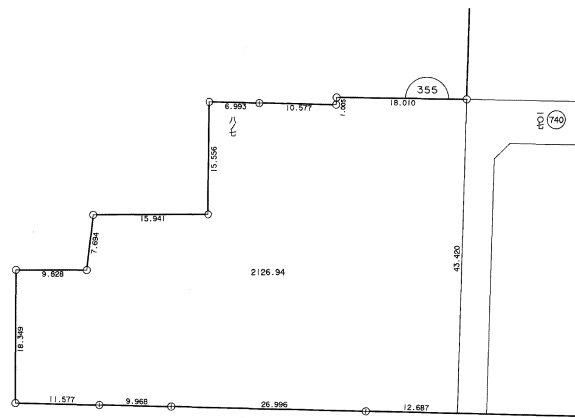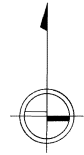

凡 例	
	街区番号
	符 号
	地 番
	地区界線
	町 界 線
	丁目界線
	借地の符号
	借地の境界線
	送電線路の範囲線 (地役権整理確定図参照)

整理確定図

街区番号	356	町名	水走二丁目	縮尺	1/500	図面番号	
------	-----	----	-------	----	-------	------	--

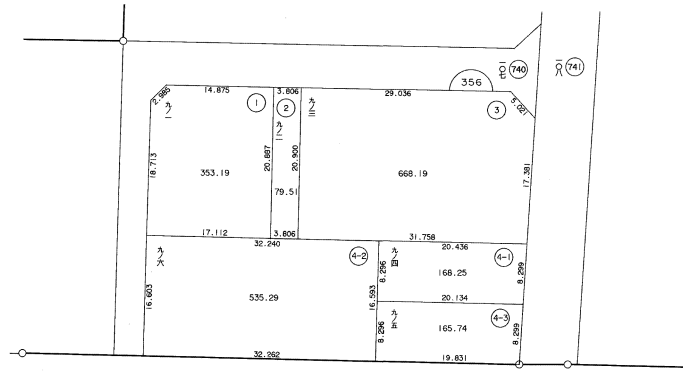
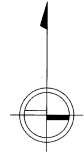


凡 例	
	街区番号
	符 号
	地 番
	地区界線
	町 界 線
	丁目界線
	留地の符号
	留地の境界線
	送電線路の範囲線 (地役権整理確定図参照)



整理確定図



街区番号	358	町名	水走二丁目	縮尺	1/500	図面番号	
------	-----	----	-------	----	-------	------	--

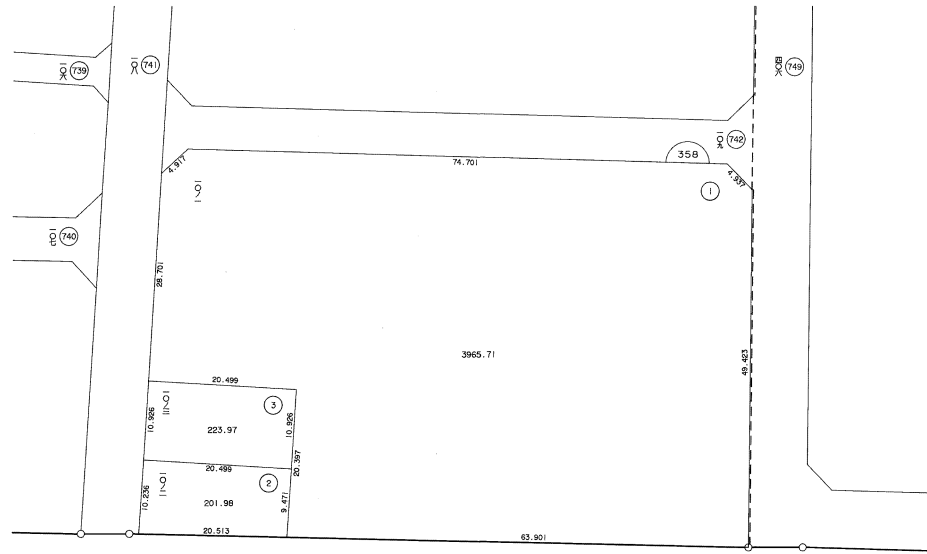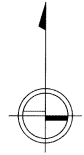

凡 例	
	街区番号
	符 号
	地 番
	地区界線
	町 界 線
	丁目界線
	借地の符号
	借地の境界線
	送電線の範囲線 (地役権整理確定図参照)



整理確定図

街区番号	359	町名	水走一丁目	縮尺	1/500	図面番号	
------	-----	----	-------	----	-------	------	--

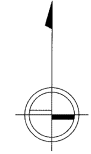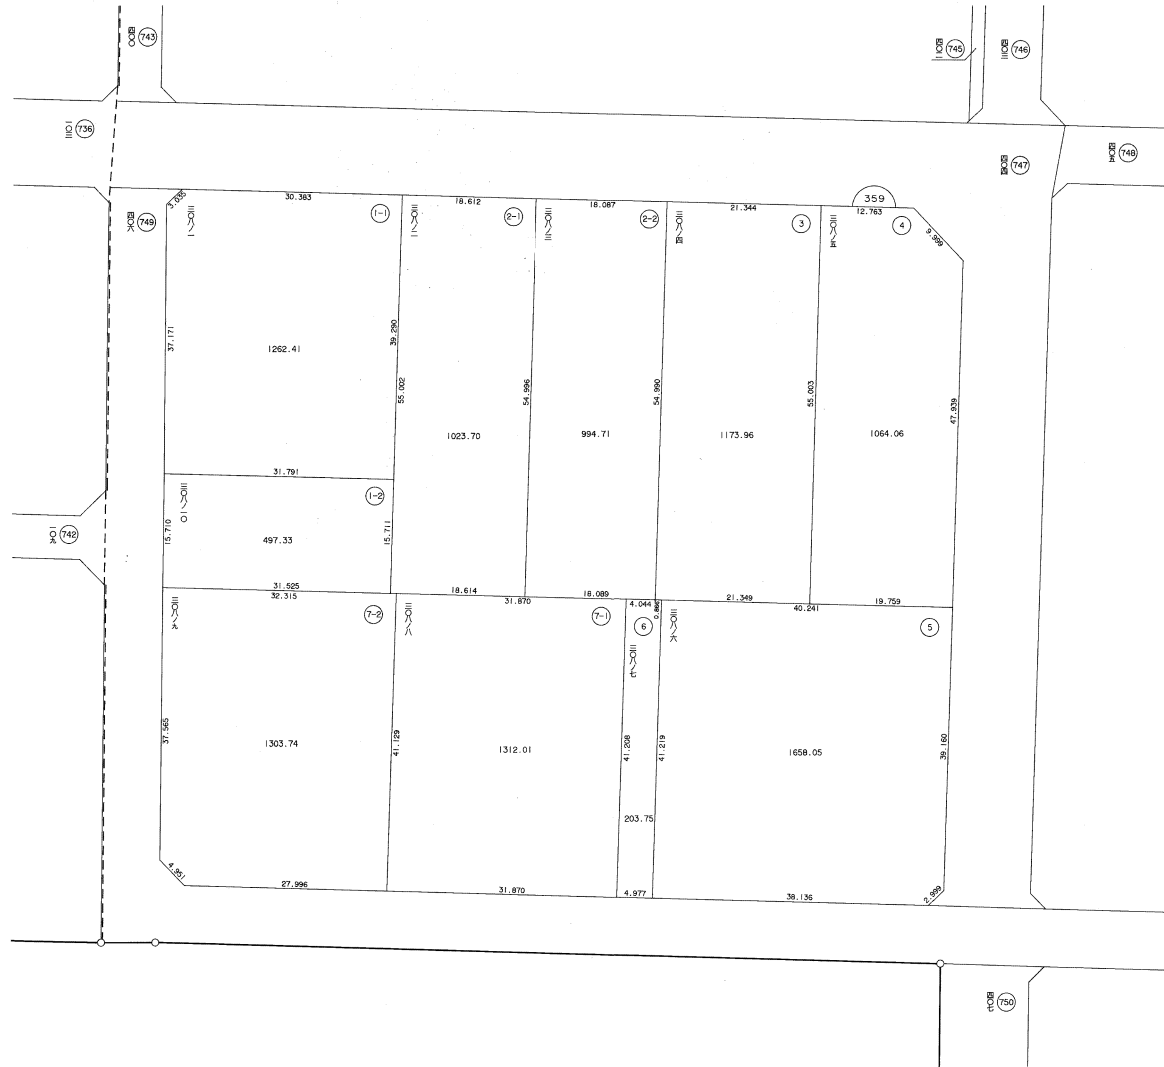

凡 例	
	街区番号
	符 号
	地 番
	地区界線
	町界線
	丁目界線
	借地の符号
	借地の境界線
	送電線路の範囲線 (地役権整理確定図参照)

街区番号	360	町名	水走一丁目	縮尺	1/500	図面番号	
------	-----	----	-------	----	-------	------	--

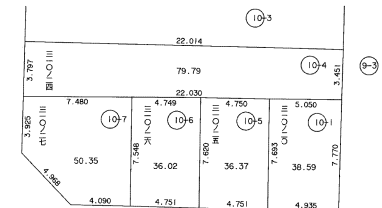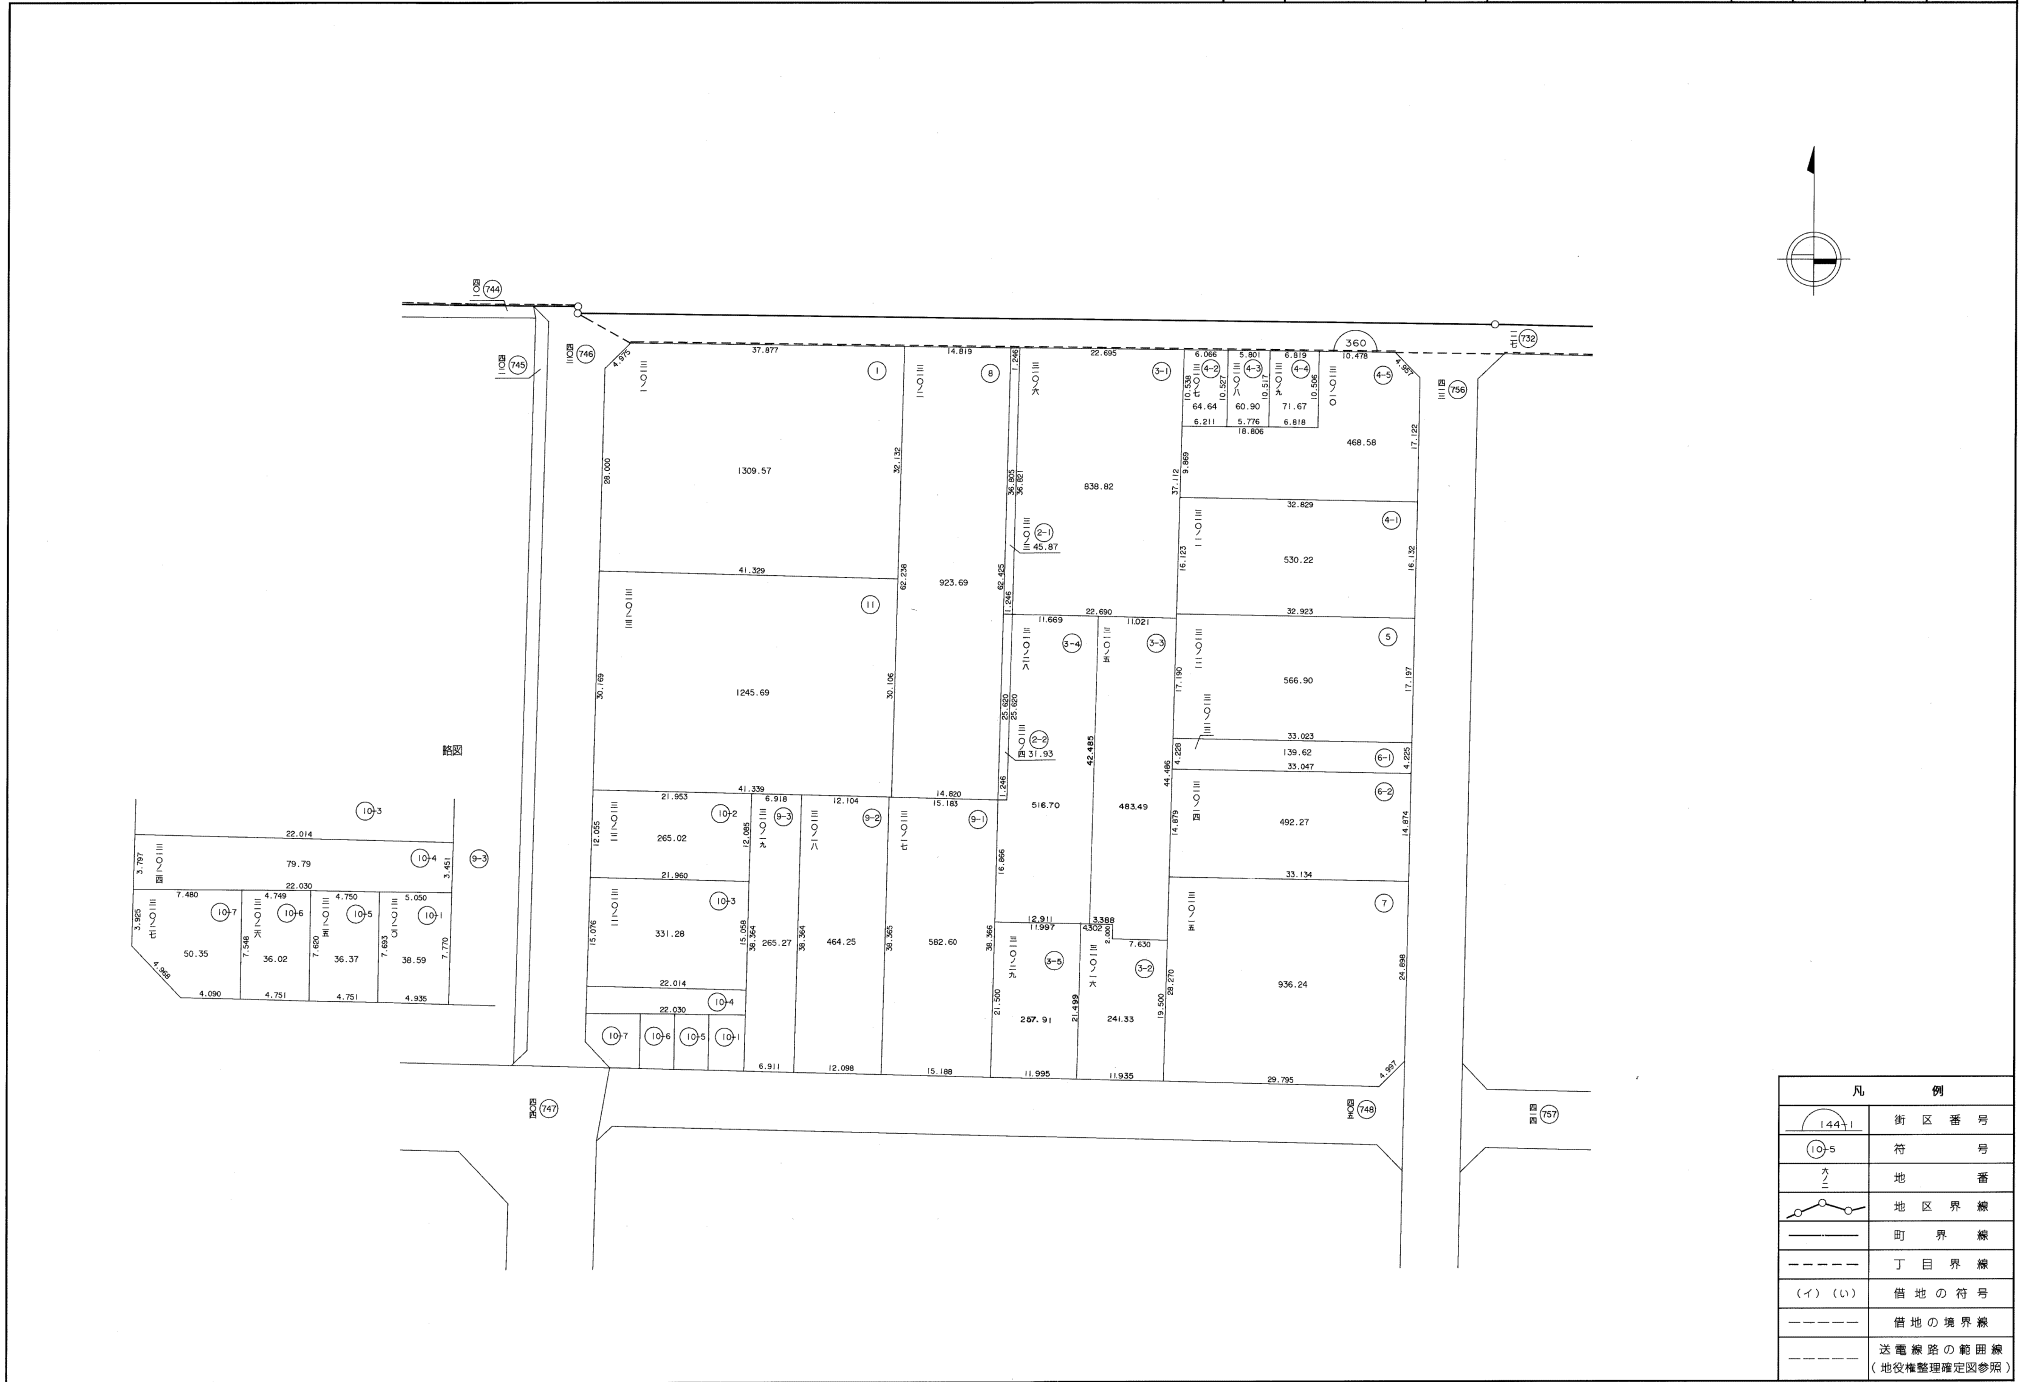

凡 例	
	街区番号
	符号
	地番
	地区界線
	丁目界線
	借地の符号
	借地の境界線
	送電線路の範囲線 (地役権整理確定図参照)