



東大阪都市計画西部土地区画整理事業

換地確定図

街区番号

92



町名

長田西3丁目

位置表示

縮尺

S = 1/500

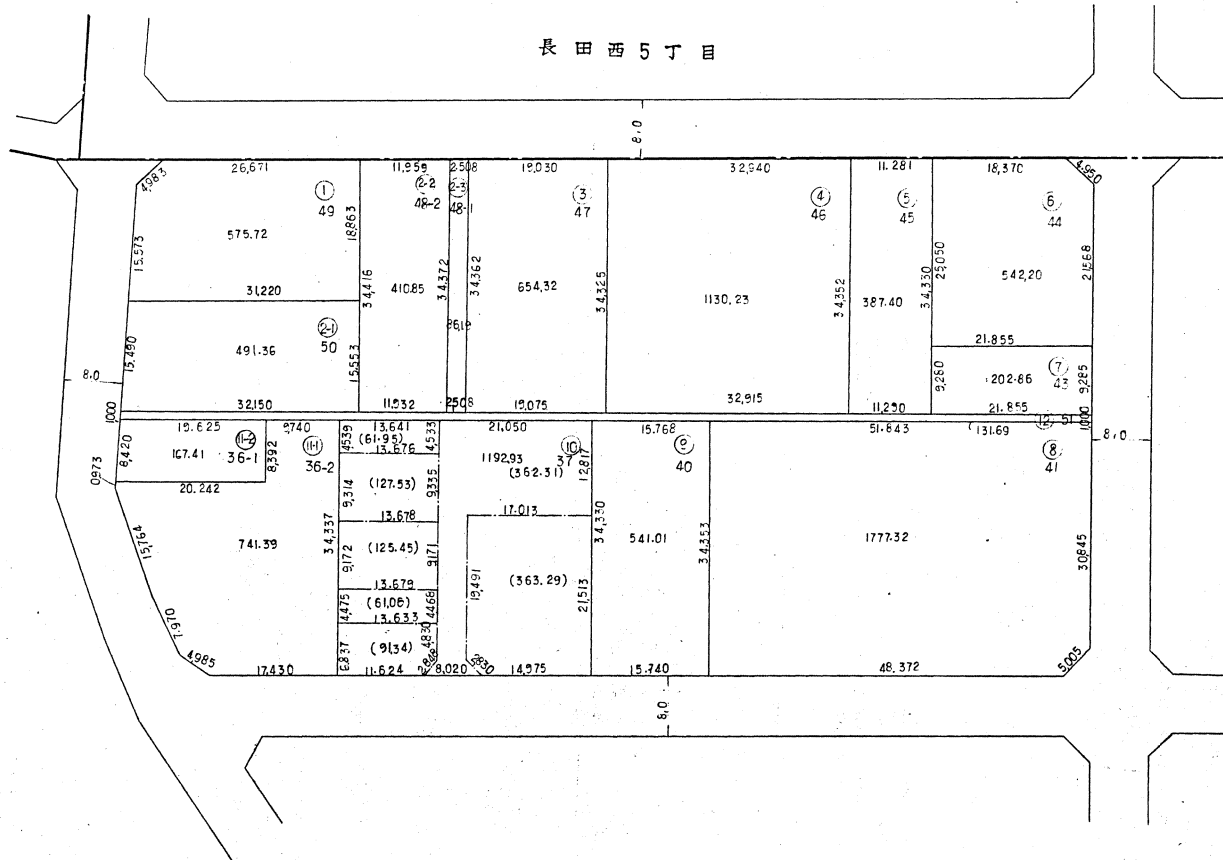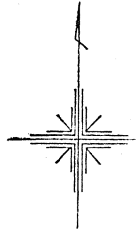

凡例	
画地	(12)
地番	12
地積	12.34
距離	12.345

東大阪都市計画西部土地区画整理事業

換地確定図

街区番号

93



町名

長田西3丁目

位置表示

縮尺

S = 1/500

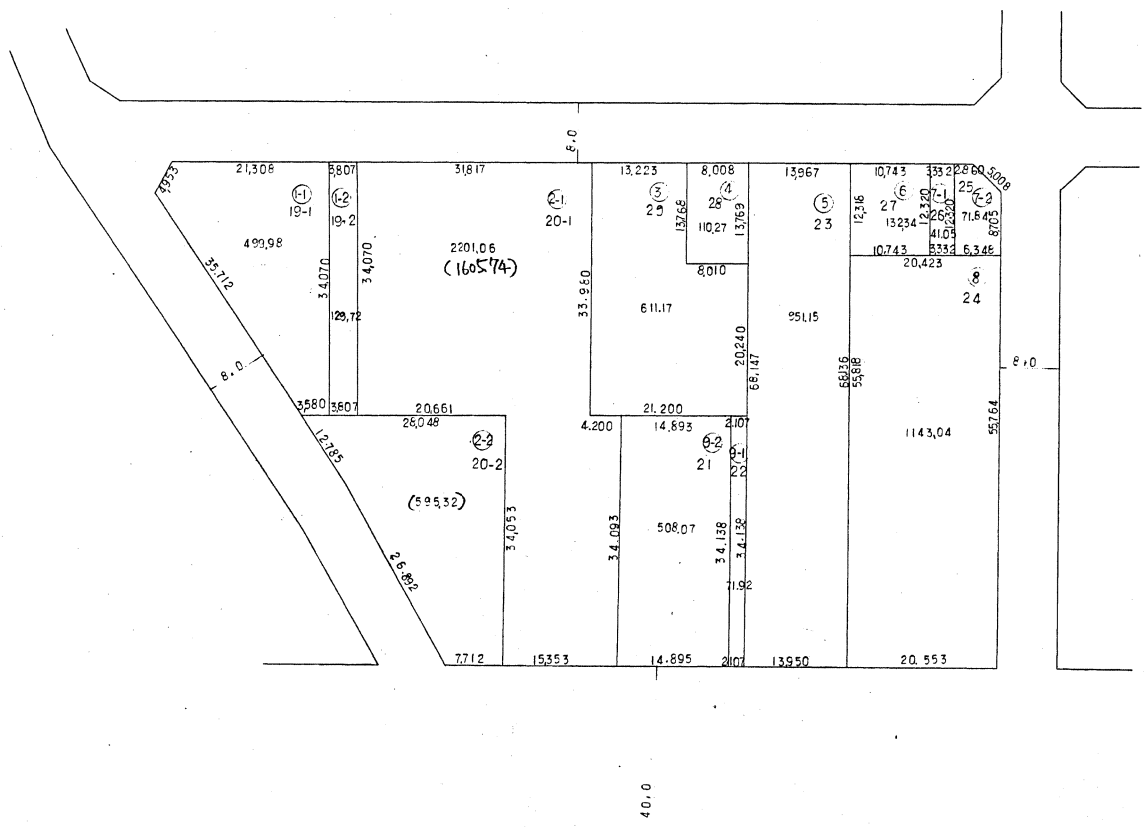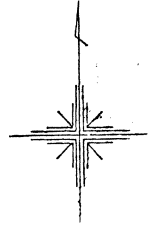

40.0

長田西1丁目

凡例	
画地	(12)
地番	12
地積	12.34
距離	12.345

東大阪都市計画西部土地区画整理事業

換地確定図

街区番号

94A



町名

長田西5丁目

位置表示

縮尺

S = 1/500

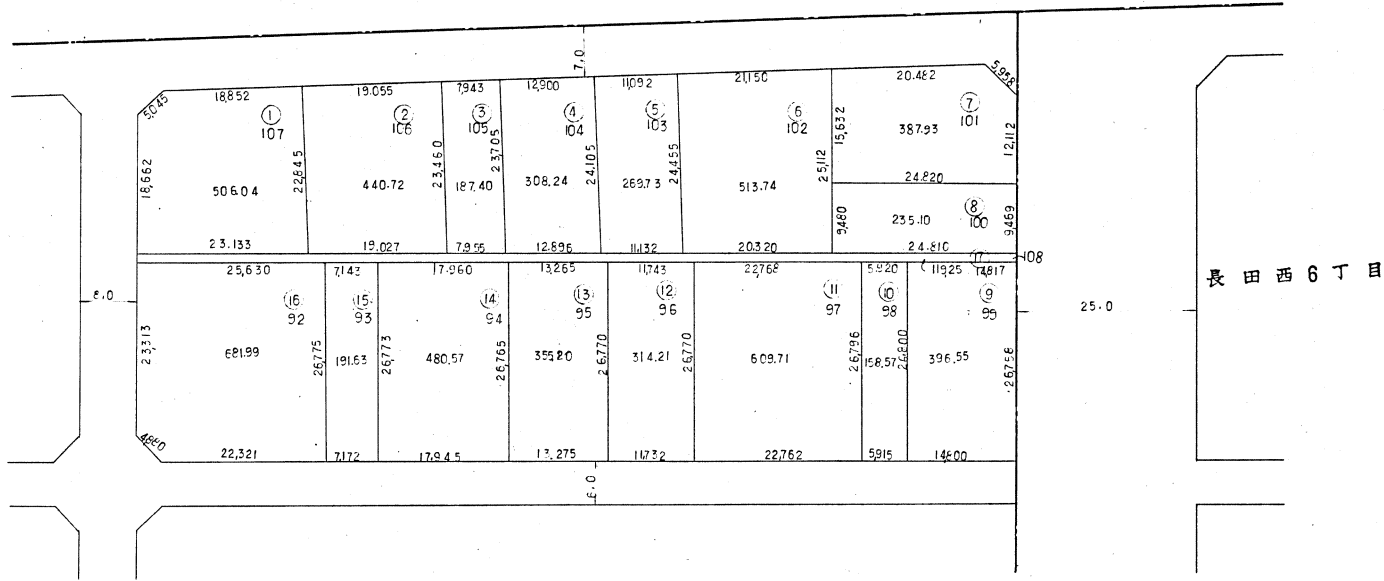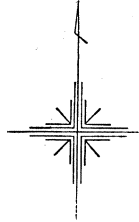

凡例	
画地	(12)
地番	12
地積	12.34
距離	12.345

東大阪都市計画西部土地区画整理事業

換地確定図

街区番号

94B



町名

長田西5丁目

位置表示

縮尺

S = 1/500

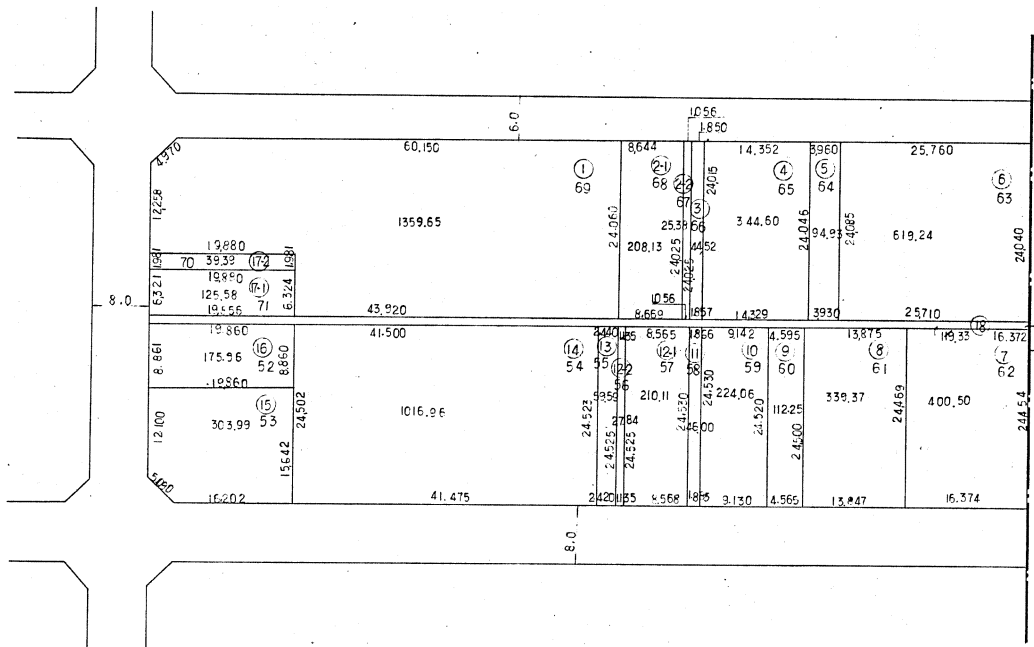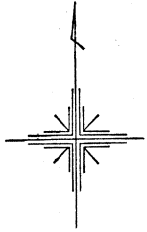

長田西6丁目

凡例	
画地	(12)
地番	12
地積	12.34
距離	12.345

東大阪都市計画西部土地区画整理事業

換地確定図

街区番号

95



町名

長田西5丁目

位置表示

縮尺

S = 1/500

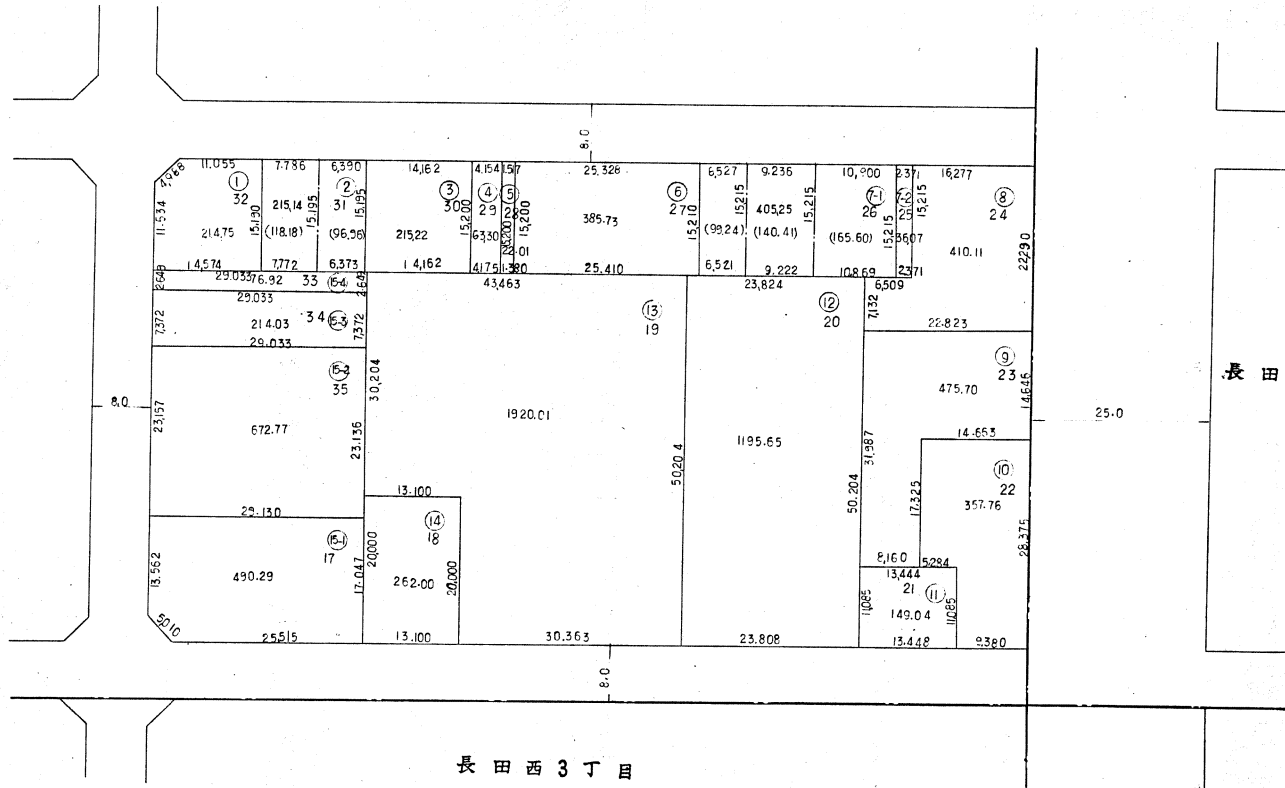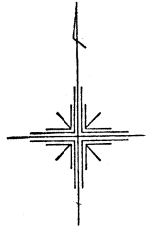

長田西6丁目

長田西3丁目

凡例	
画地	⑫
地番	12
地積	12.34
距離	12.345

東大阪都市計画西部土地区画整理事業

換地確定図

街区番号

96


町名

長田西3丁目

位置表示


縮尺

S = 1/500

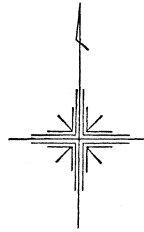


長田西5丁目

長田西4丁目

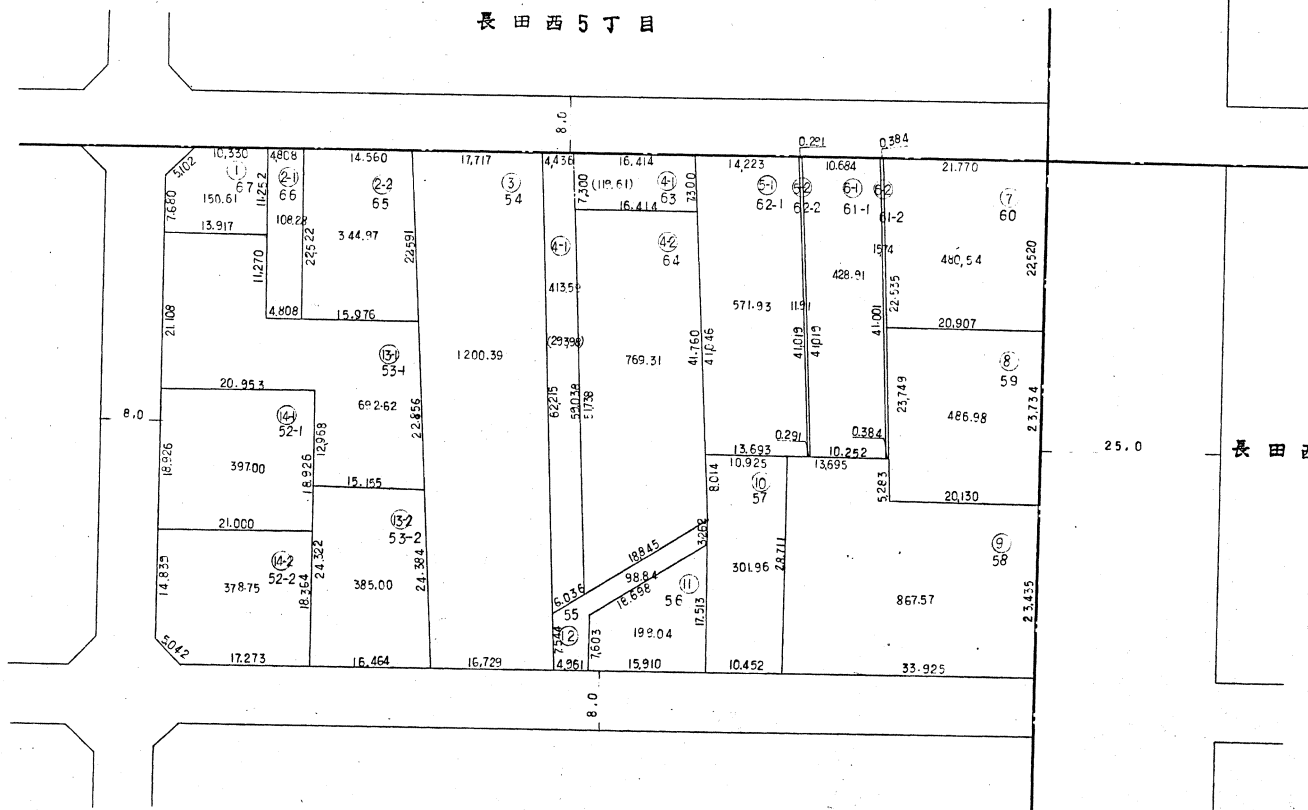

凡例	
画地	(12)
地番	12
地積	12.34
距離	12.345

東大阪都市計画西部土地区画整理事業

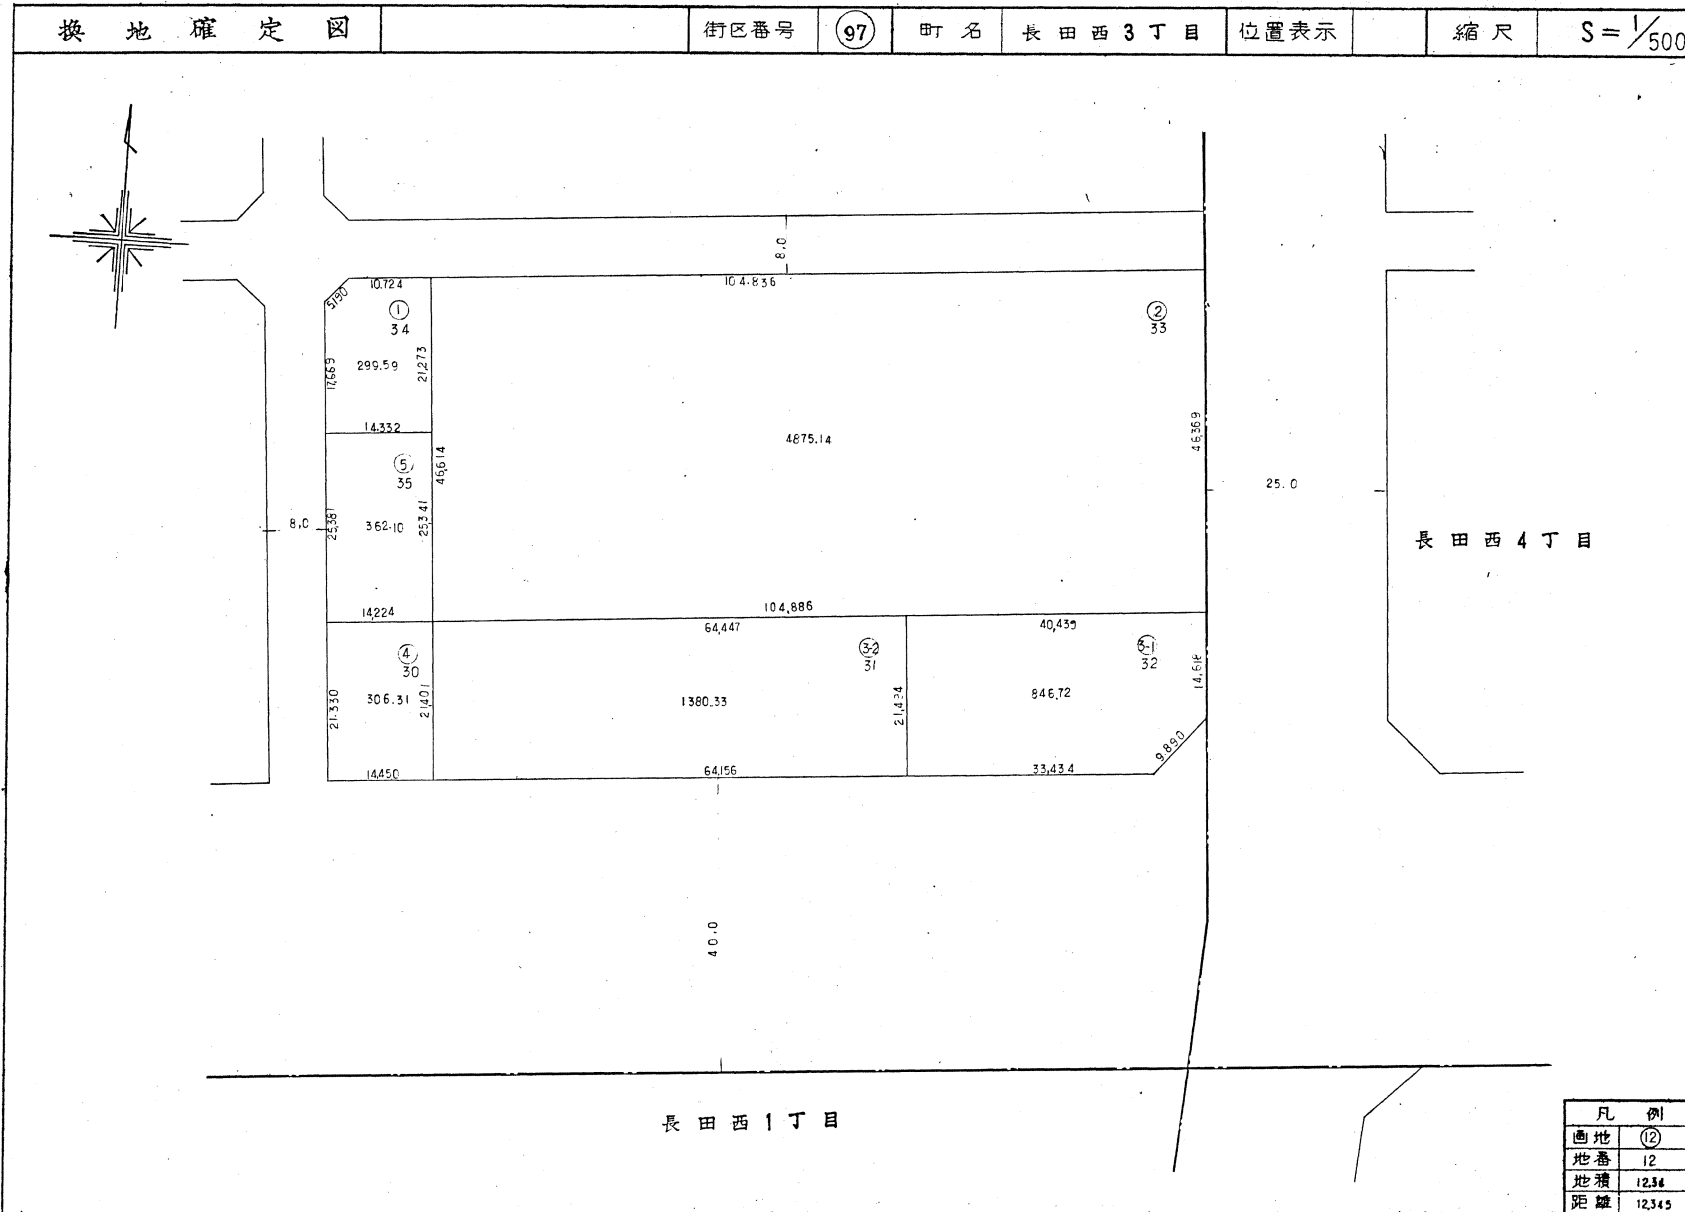



東大阪都市計画西部土地区画整理事業

換地確定図

街区番号

98


町名

長田西1丁目

位置表示

縮尺

S = 1/500

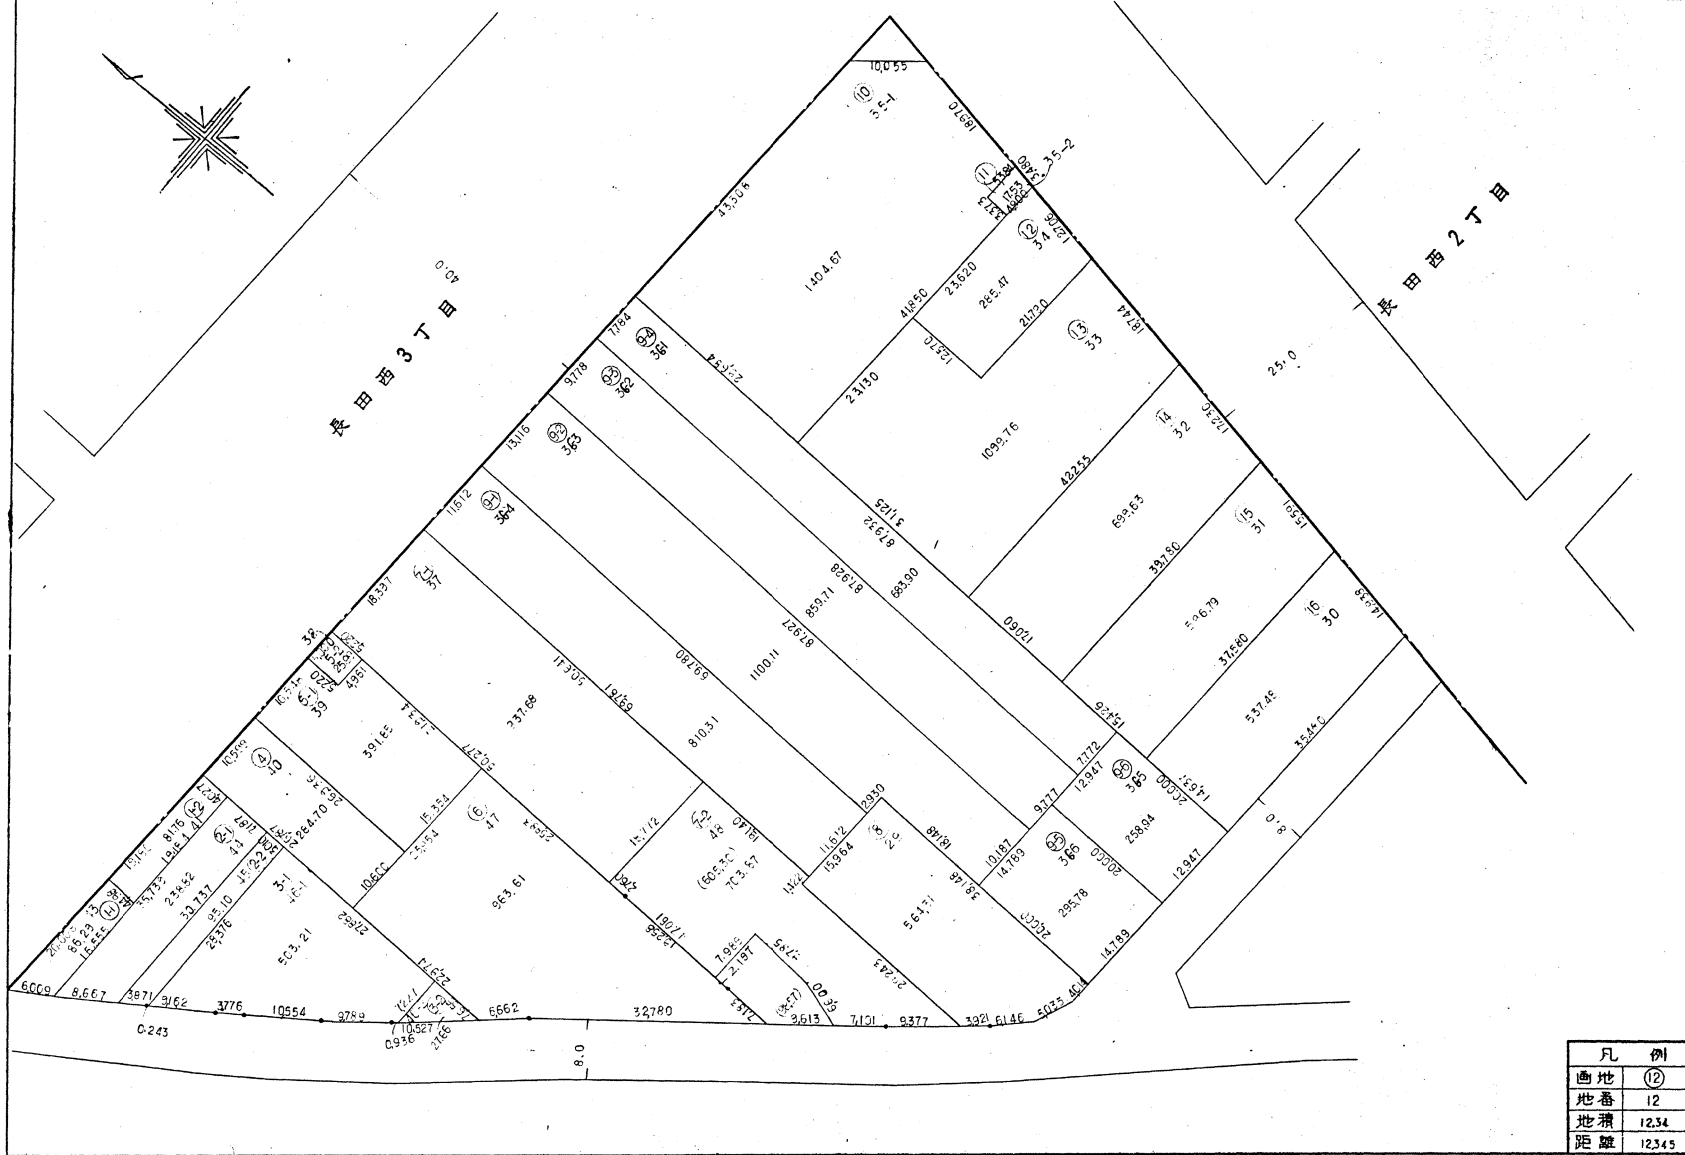

凡例	
画地	⑫
地番	12
地積	12.34
距離	12.345

東大阪都市計画西部土地区画整理事業

換地確定図

街区番号

99



町名

長田西1丁目

位置表示

縮尺


S = 1/500

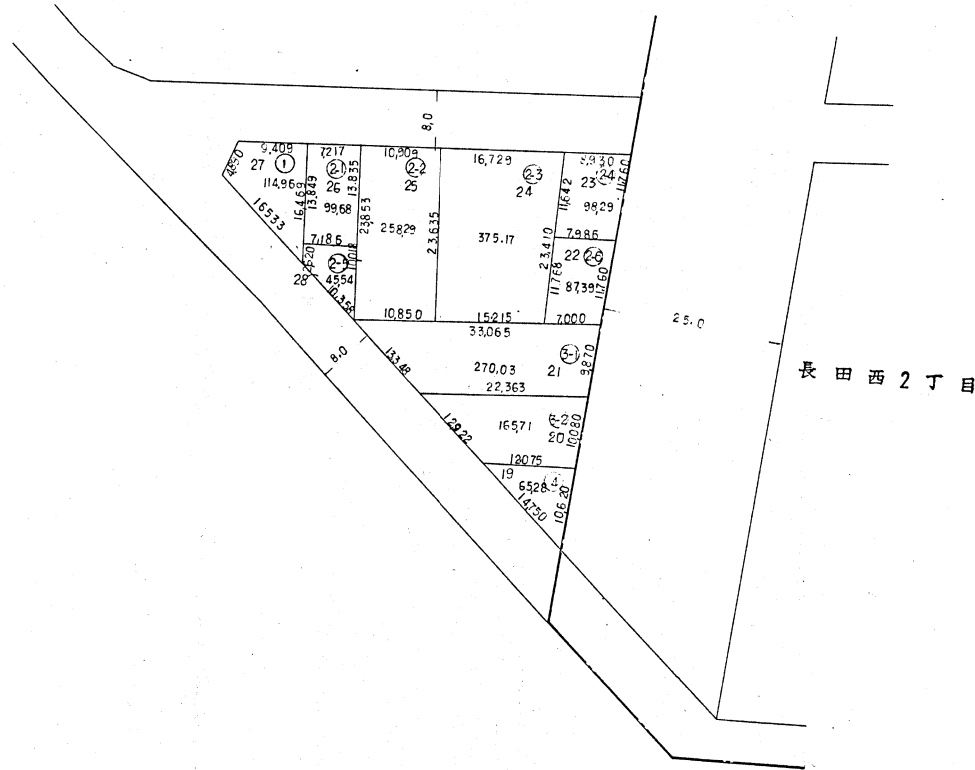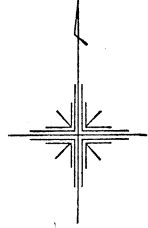


凡 例	
画地	(12)
地番	12
地積	12.34
距離	12.345

東大阪都市計画西部土地区画整理事業

換地確定図	街区番号	100A	町名	長田西6丁目	位置表示	縮尺	S = 1/500
-------	------	------	----	--------	------	----	-----------

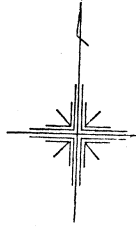

長田西5丁目

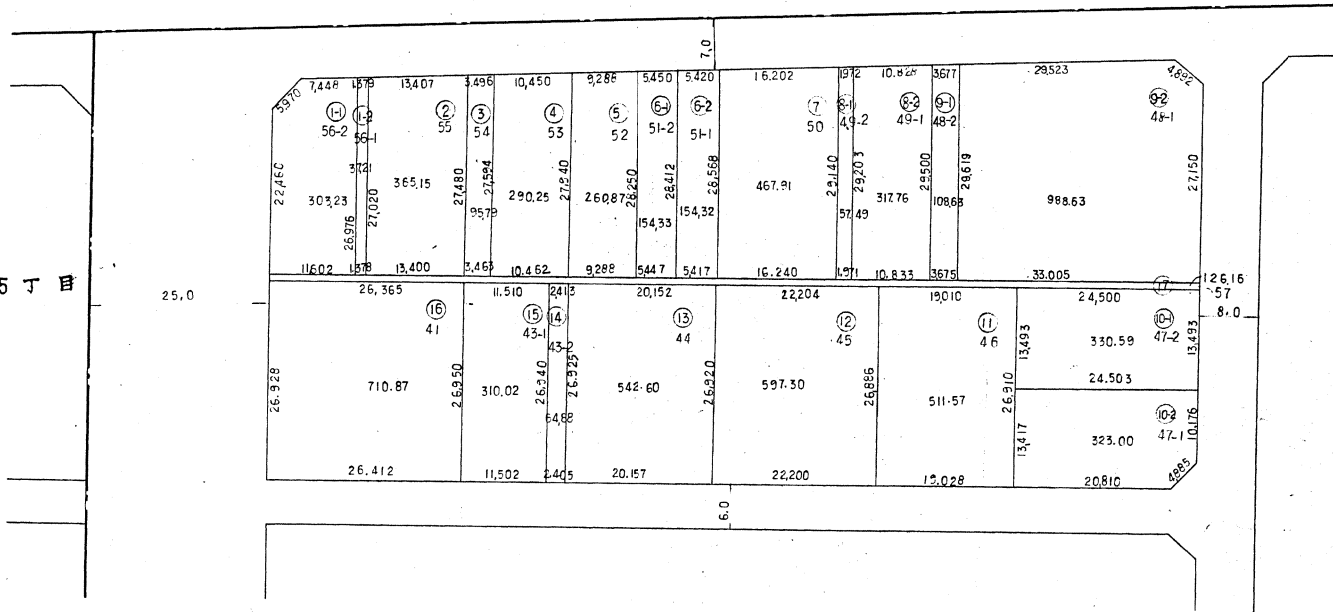

凡例	
画地	(12)
地番	12
地積	12.52
距離	12.345

東大阪都市計画西部土地区画整理事業

換地確定図

街区番号

100B


町名

長田西6丁目


位置表示

縮尺

S = 1/500

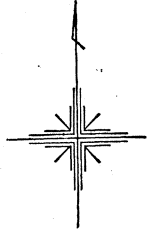


長田西5丁目

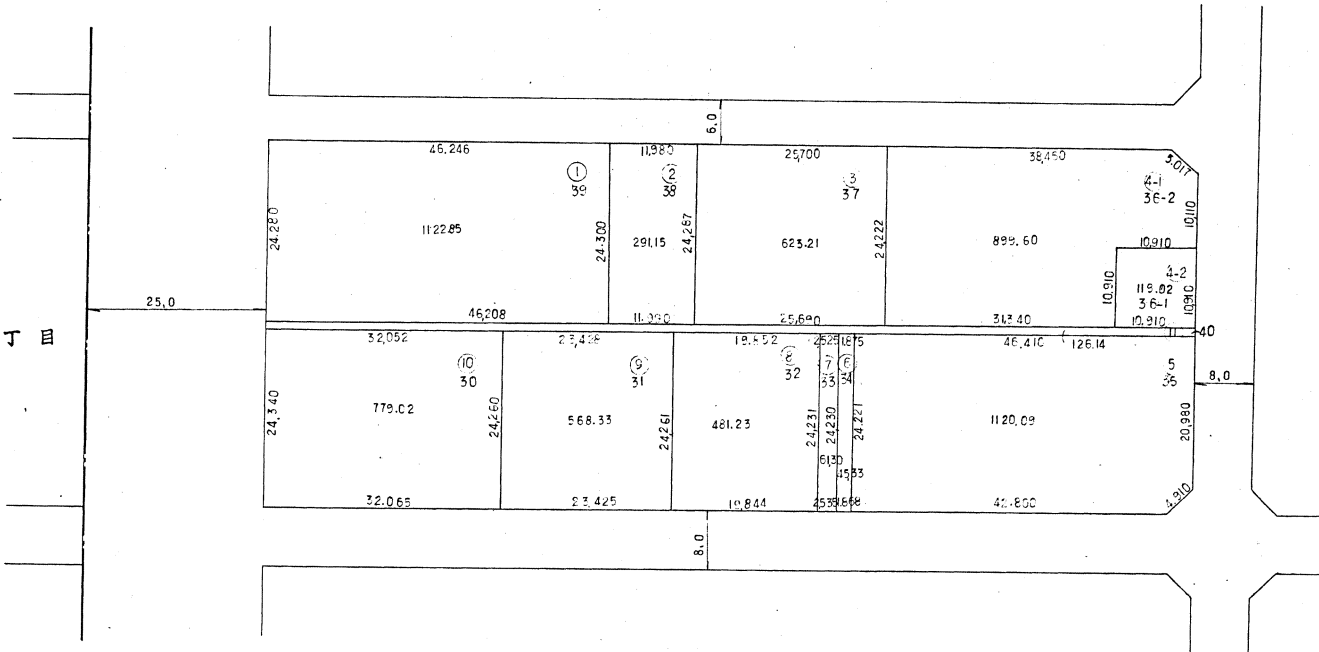


凡例	
画地	⑩
地番	12
地積	12.34
距離	12.345

東大阪都市計画西部土地区画整理事業

換地確定図      街区番号 (10)      町名 長田西6丁目      位置表示      縮尺 S=1/500

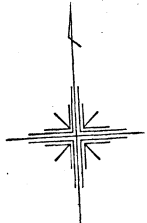

長田西5丁目

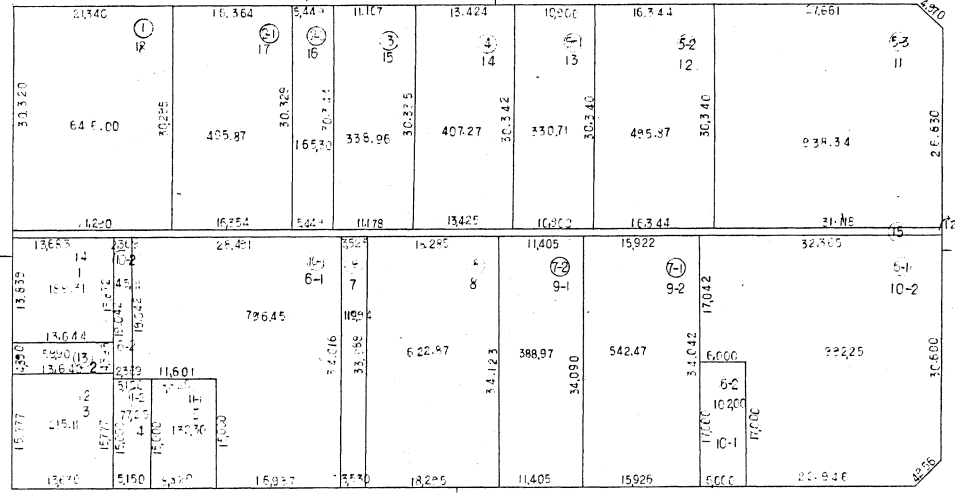

長田西4丁目

凡例	
画地	(12)
地番	12
地積	12.54
距離	12.545



東大阪都市計画西部土地区画整理事業

換地確定図

街区番号

103


町名

長田西4丁目

位置表示

縮尺

S = 1/500

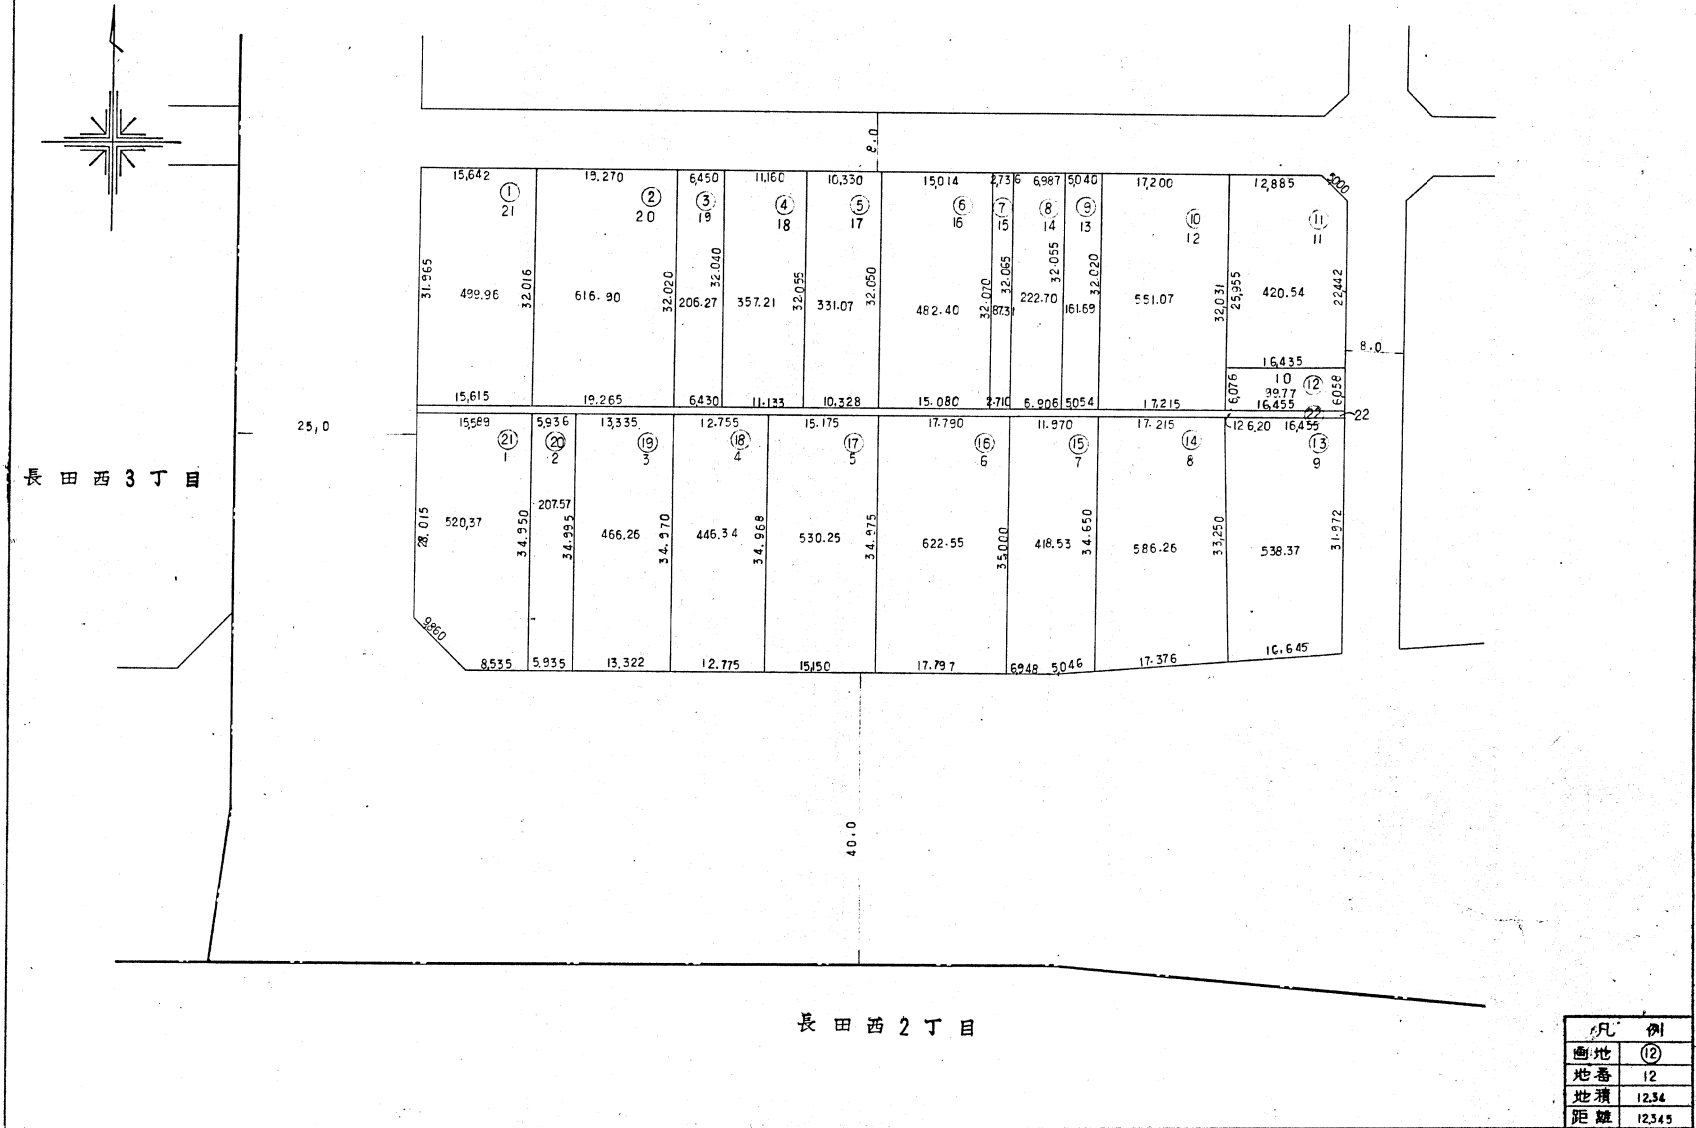

東大阪都市計画西部土地区画整理事業

換地確定図

街区番号

104


町名

長田西2丁目

位置表示

縮尺


S = 1/500

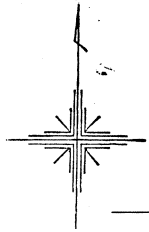

長田西3丁目

長田西4丁目

長田西1丁目

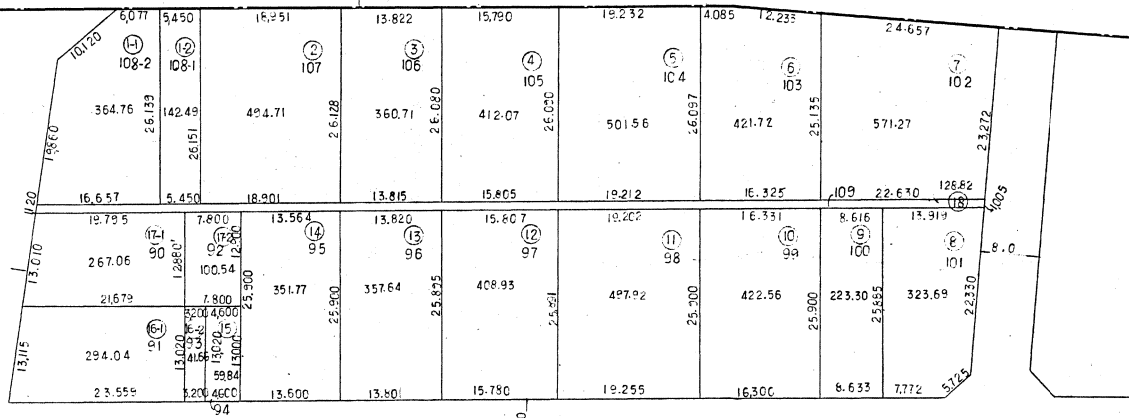


凡例	
画地	(12)
地番	12
地積	12.34
距離	12.345




東大阪都市計画西部土地区画整理事業

換地確定図      街区番号 109      町名 長田西2丁目      位置表示      縮尺 S = 1/500

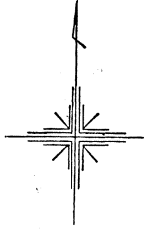

長田西1丁目

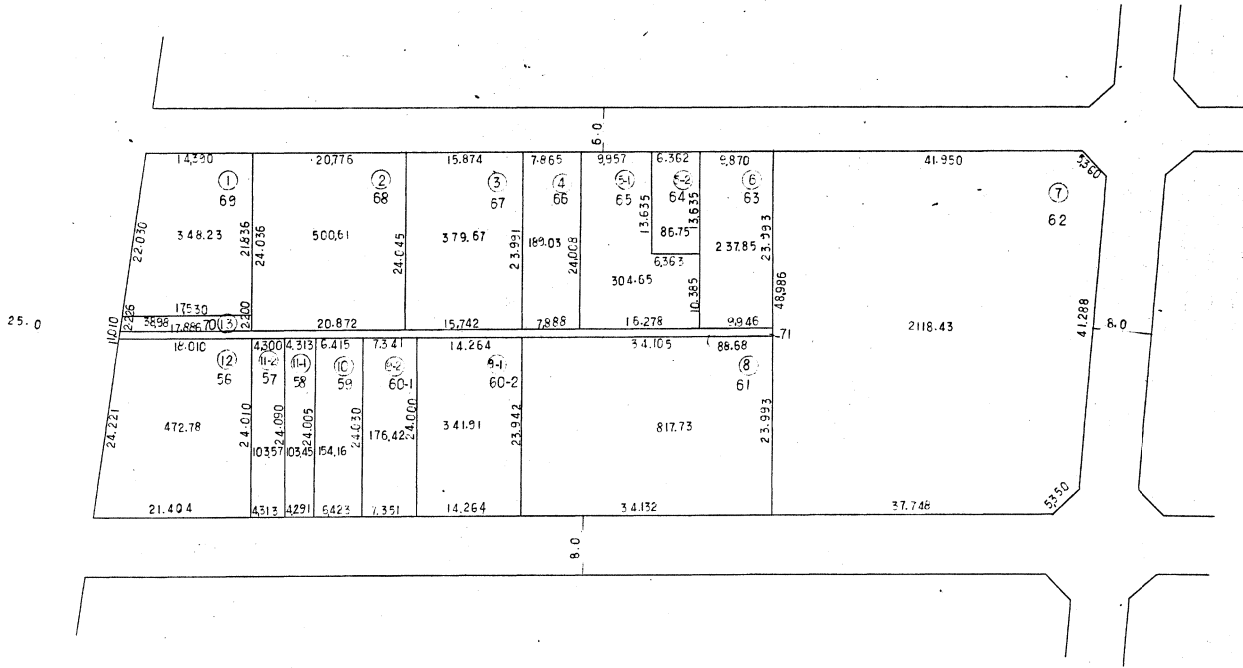

凡例	
画地	(12)
地番	12
地積	12.54
距離	12.345

東大阪都市計画西部土地区画整理事業

換地確定図

街区番号

106


町名

長田西2丁目

位置表示


縮尺

S = 1/500

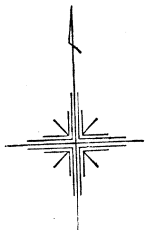

長田西1丁目

25.0

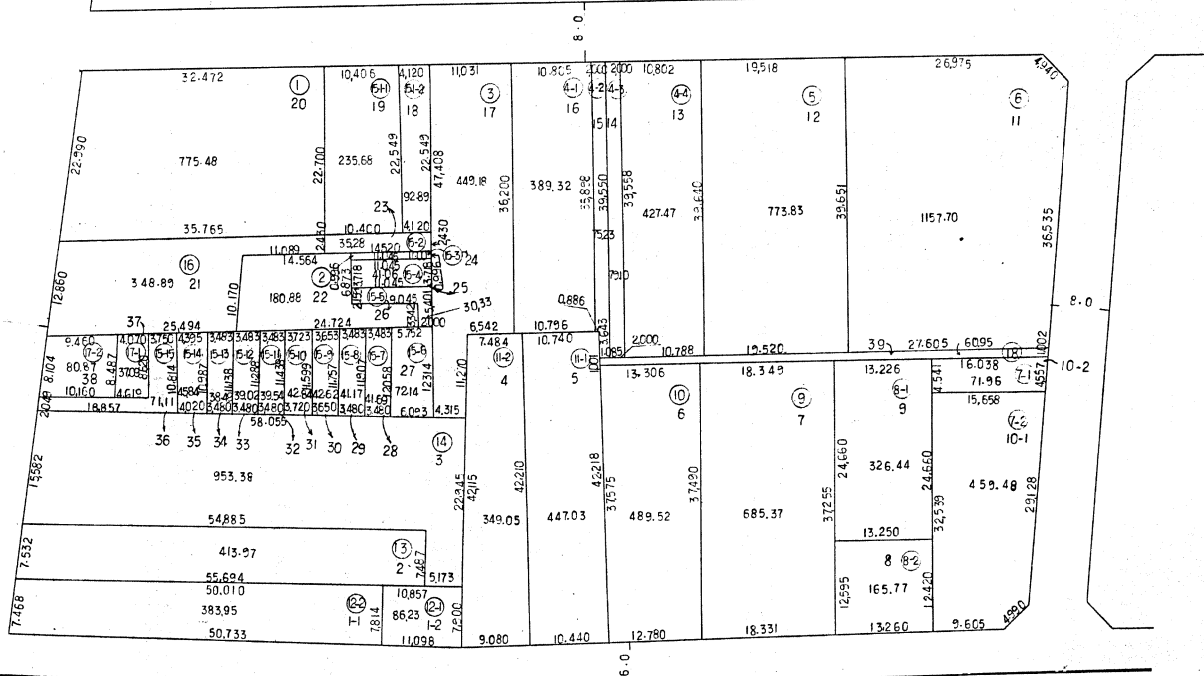

凡例	
画地	⑫
地番	12
地積	12.34
距離	12.345



東大阪都市計画西部土地区画整理事業

換地確定図

街区番号

108



町名

長田西6丁目

位置表示

縮尺

S = 1/500

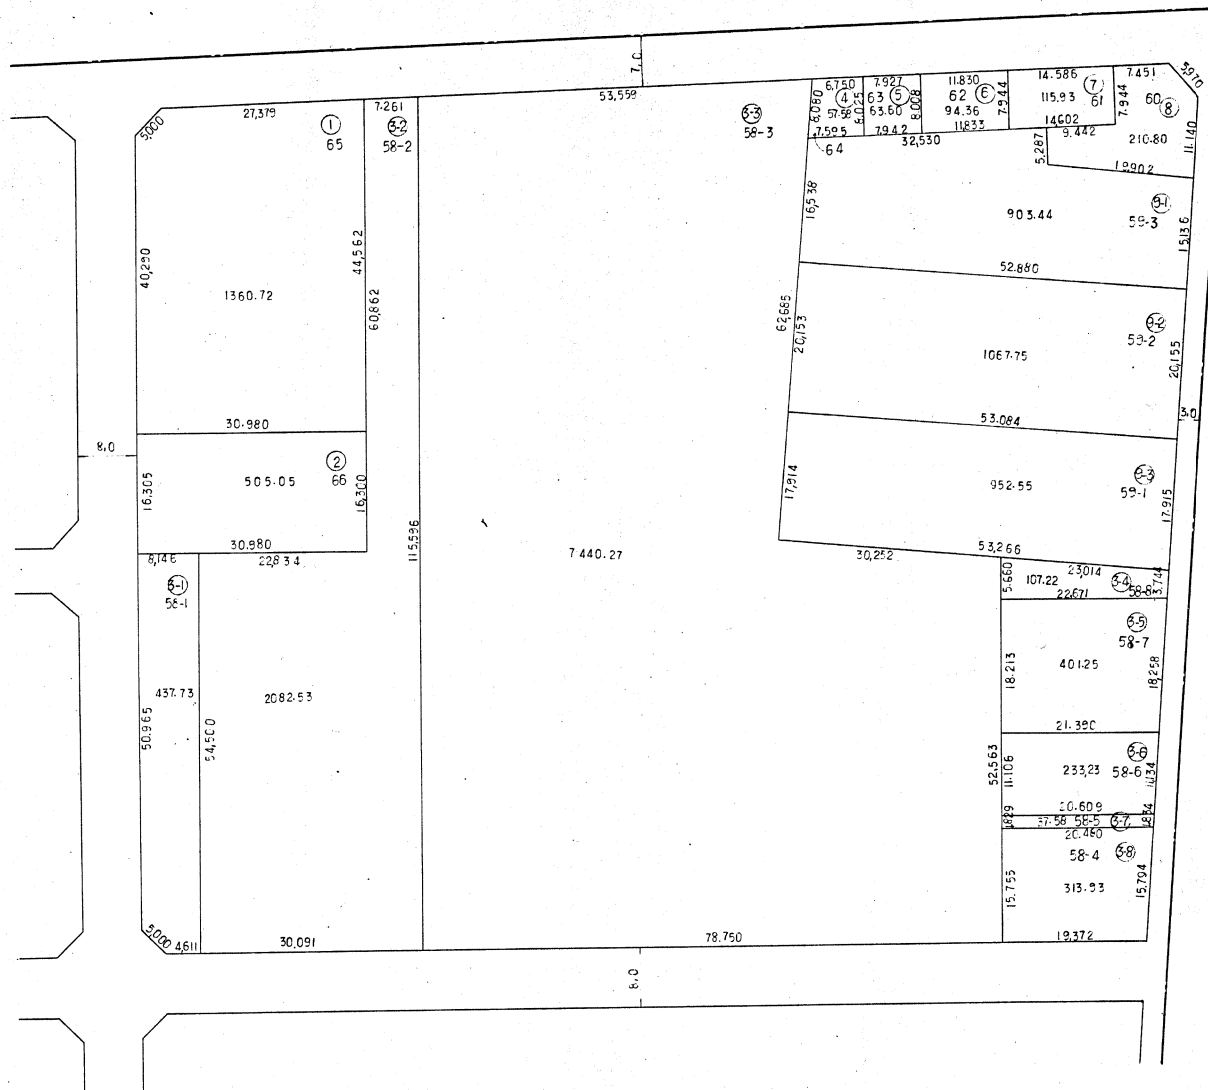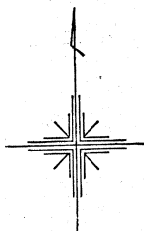

凡例	
画地	⑫
地番	12
地積	12.34
距離	12.345

東大阪都市計画西部土地区画整理事業

換地確定図

街区番号

109



町名

長田西6丁目

位置表示

縮尺

S = 1/500

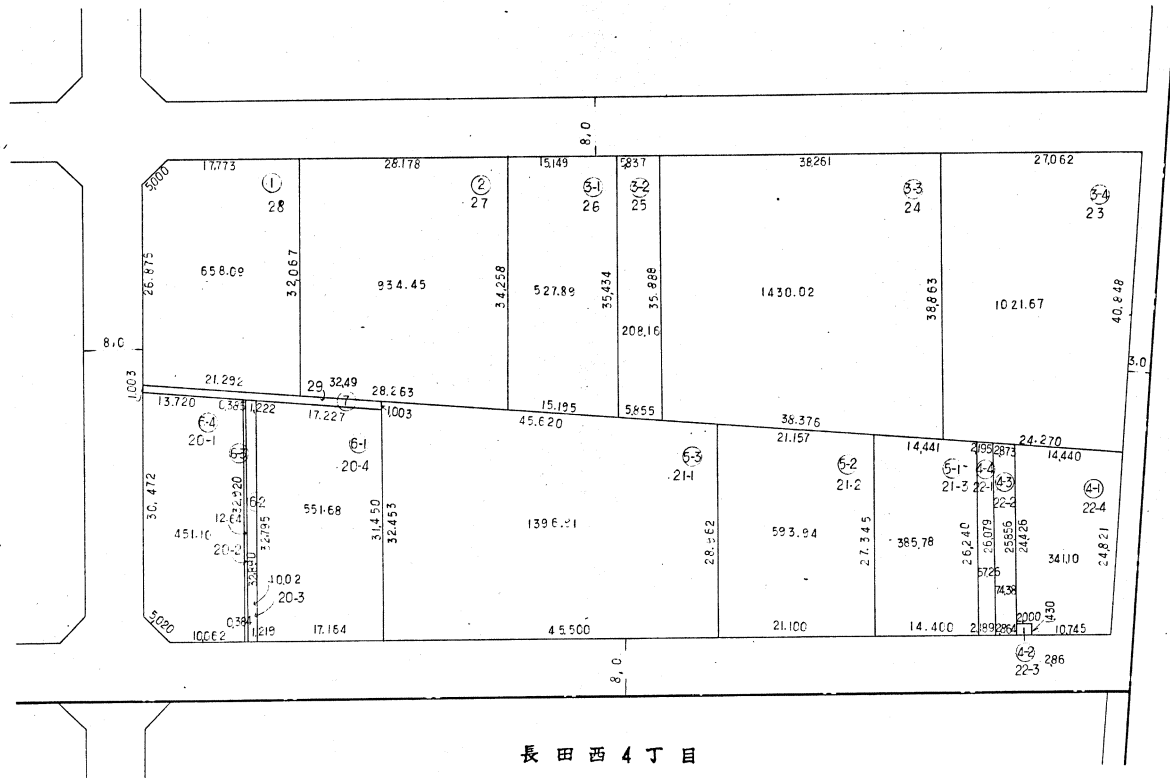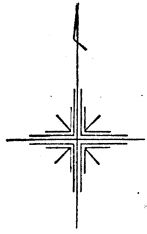

長田西4丁目

凡例	
画地	(12)
地番	12
地積	12.34
距離	12.345

東大阪都市計画西部土地区画整理事業

換地確定図

街区番号

110


町名

長田西4丁目


位置表示

縮尺

S = 1/500

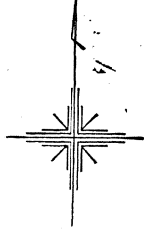

長田西6丁目

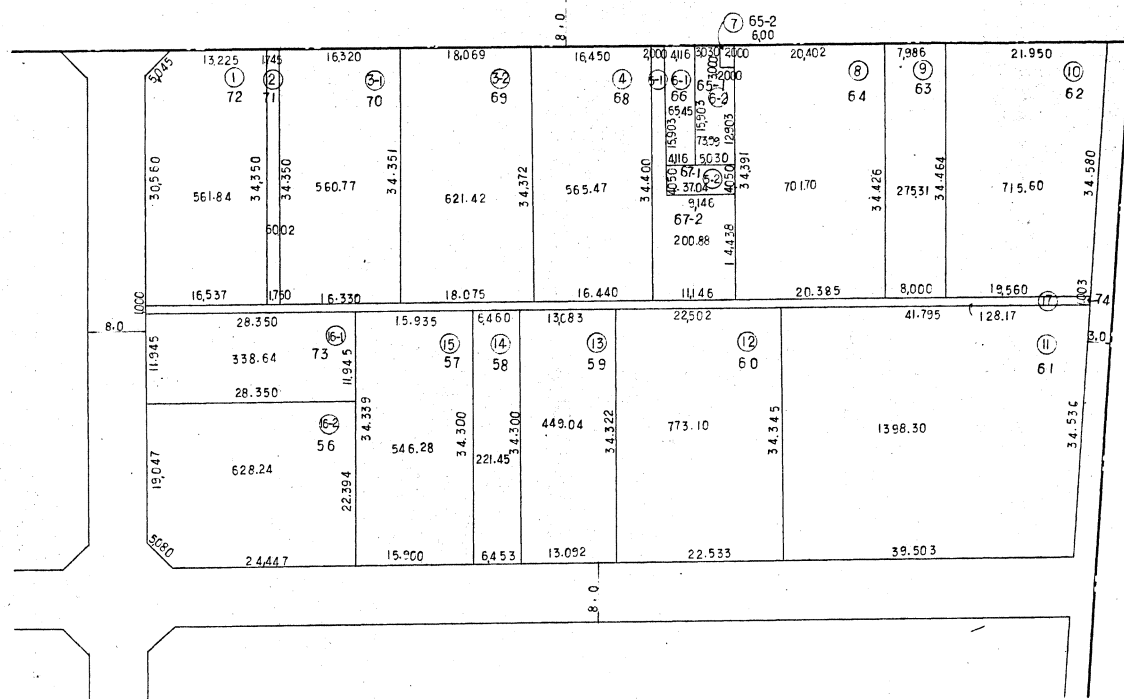

凡例	
画地	(12)
地番	12
地積	12.54
距離	123.45

東大阪都市計画西部土地区画整理事業

換地確定図

街区番号

⑪



町名

長田西4丁目

位置表示

縮尺

S = 1/500

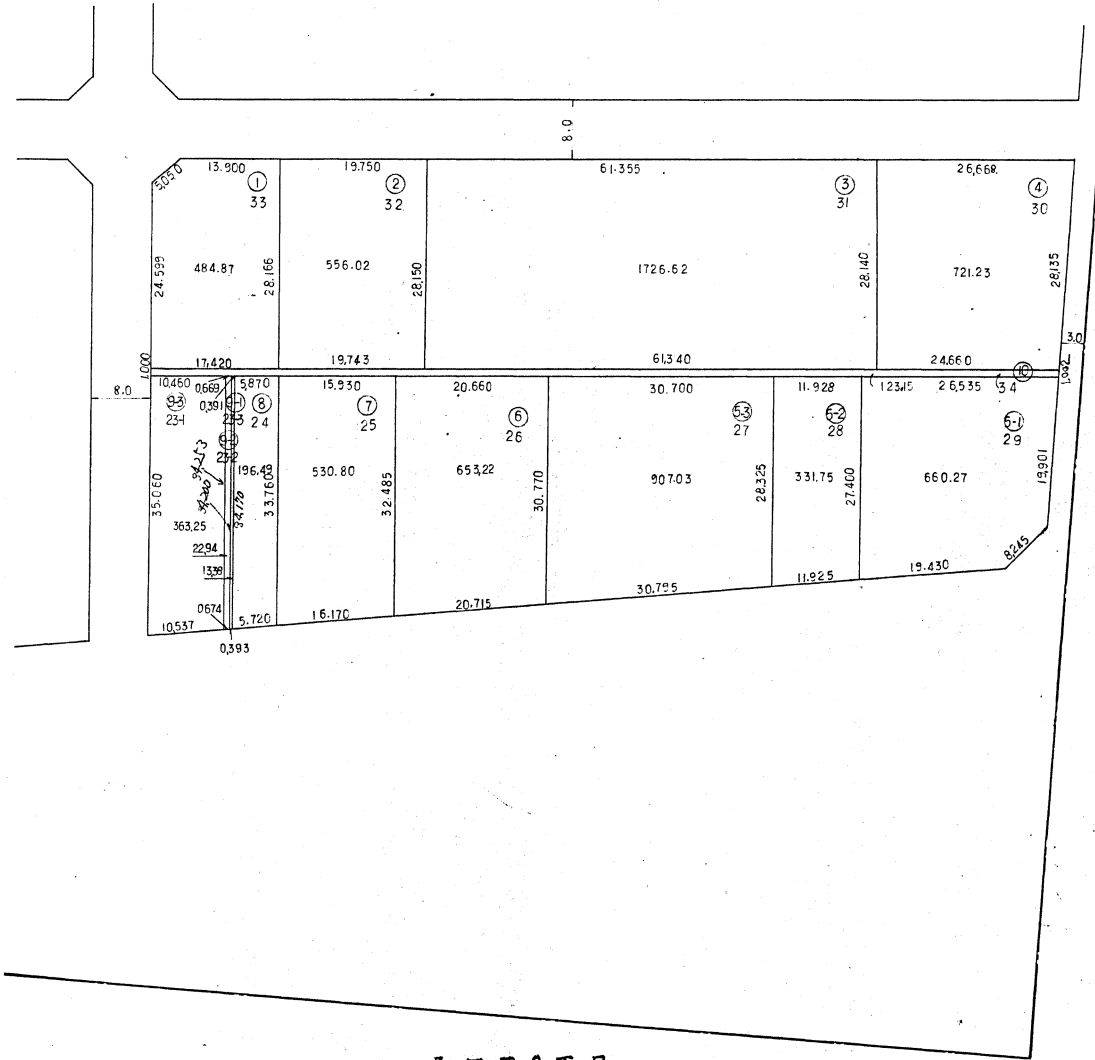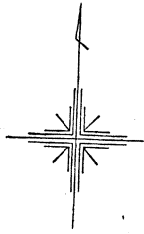

長田西2丁目

凡例	
画地	⑫
地番	12
地積	12.34
距離	12.345

東大阪都市計画西部土地区画整理事業

換地確定図

街区番号

112


町名

長田西2丁目


位置表示

縮尺

S = 1/500

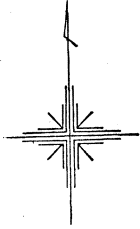

長田西4丁目

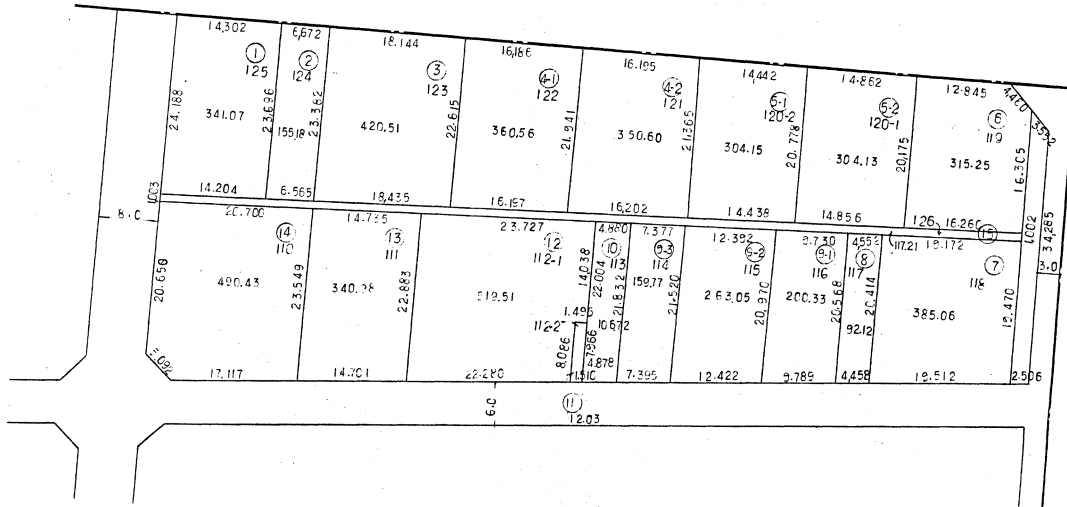

凡例	
画地	⑫
地番	12
地積	12.34
距離	12.345



東大阪都市計画西部土地区画整理事業

換地確定図

街区番号

113



町名

長田西2丁目

位置表示

縮尺

S = 1/500

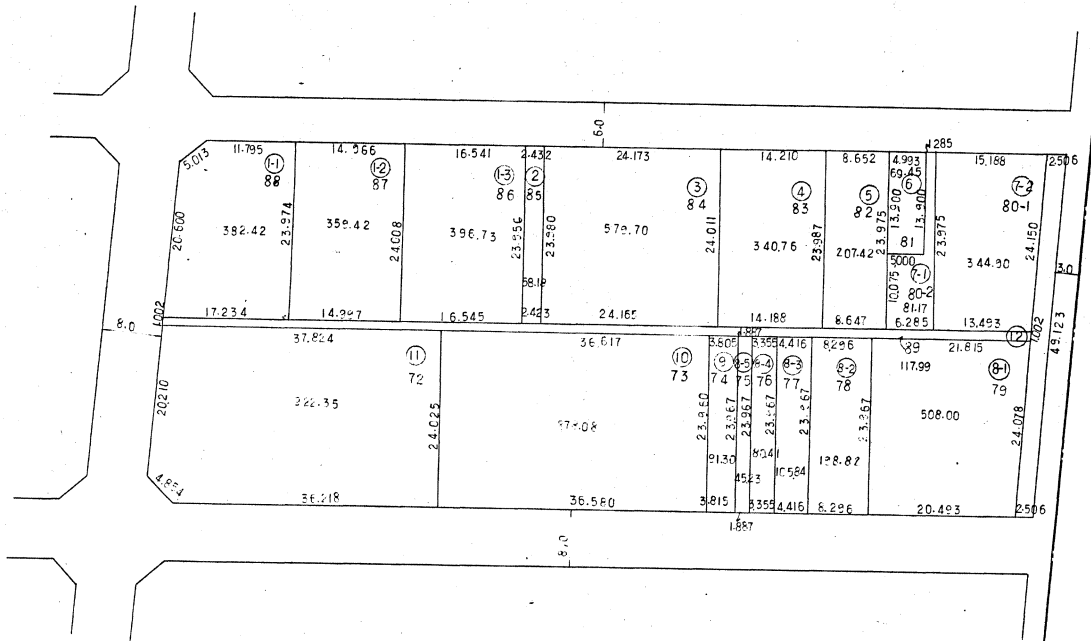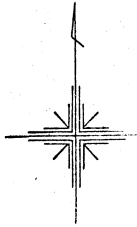

凡 例	
画地	(12)
地番	1234
地積	12.34
距離	12.345



東大阪都市計画西部土地区画整理事業

換地確定図

街区番号

⑪5


町名

長田


位置表示

縮尺

S = 1/500

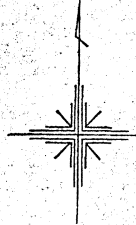

長田西2丁目

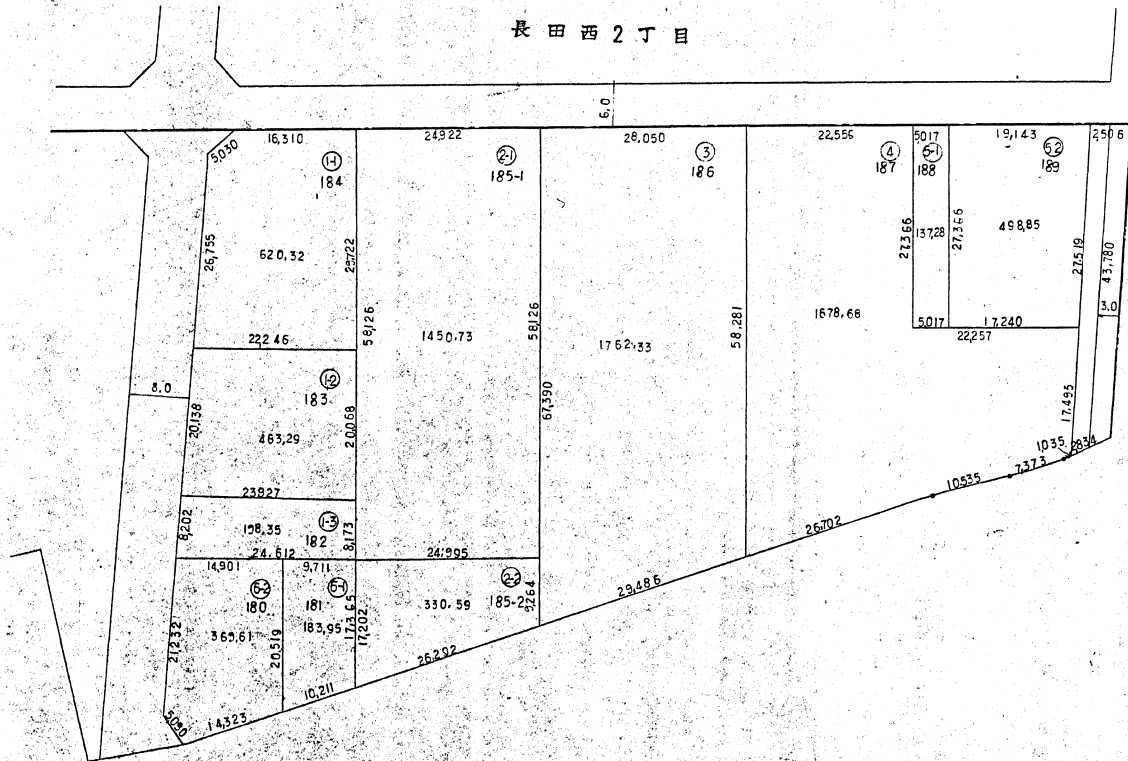

凡例	
画地	⑪
地番	12
地積	12.34
距離	12.345